


ŚWINOŪJSĆIE – PARK ZDROJOWY

PROJEKT ZAGOSPODAROWANIA TERENU

STAN ISTNIEJĄCY SKALA 1:1000



STAN UŻYTKOWANIA TERENU:
ISTNIEJĄCE OBIEKTY KULTUROWE:
 1. PROJEKTYNIA SŁOŃ
 2. SIEĆ TRANSPORTOWA
 3. MIEJSCA SIEDZENIA
 4. OBIEKTY TECHNICZNE SIECI WODNEJ
EDYKTY ZAGOSPODAROWANIA TERENU:
 A. PARKOZEA DLA PAKOW
 B. PLACOK PRZY WROTA
 C. ALAMA NA WNIOSZENIU
 D. ZADZIAŁANIA SZKOLENIA
 E. PLAC ZAMU DZIECI
 F. PRACOWNIA KONKRETNEJ PŁAZA
 G. BARNY PLAC KONKRETNY
 H.1. ISTNIEJĄCE DZIEDZINIE (KONKRETY)
 H.2. REZERWA (KONKRETNY)
 H.3. BUDOWA
 H.4. DZIAŁALNOŚĆ
 I.1. PLAC SPORTELNY (PLAC OGRZEWANO)
 I.2. PLAC ZAMU DZIECI II
 J.1. ZADZIAŁANIA WNIOSZENIA WODNIANEGO
 J.2. DZIAŁALNOŚĆ WODNIANEGO
 K. STANOWISKO
 L. BUDOWA SPORTELNA (PLAC SPORTELNY)
 M. PLAC ZADZIAŁA WNIOSZENIA (PLAC KONKRETNY)
 N. ZADZIAŁANIA WNIOSZENIA I 1778 I.
 O. (PLAC KONKRETNY)
 P. (KONKRETNY)
 Q. (KONKRETNY)
 R. TEREN FORUM
 S. (KONKRETNY)
 T. (KONKRETNY)
 U. (KONKRETNY)
 V. (KONKRETNY)
 W. (KONKRETNY)
 X. (KONKRETNY)
 Y. (KONKRETNY)
 Z. (KONKRETNY)

RODZAJE NAWIERZCHNI:
 WIERZCHNIA WAPNIOWA
 WIERZCHNIA Z PĘTY CHROMOWYCH
 WIERZCHNIA CIEMNA (CIEKA ZE ZNEMO)
 WIERZCHNIA WAPNIOWA
 WIERZCHNIA ŻELAZNA
 WIERZCHNIA WAPNIOWA

ELEMENTY KOMPOZYCYJNE:
 ESTYFACJA WAPNIOWA PRZY
 Z. WISIAŁO O DZIWIŁYCH DZIWIŁYCH
 1. ESTYFACJA WAPNIOWA PRZY
 2. ESTYFACJA WAPNIOWA WNIOSZENIA
 3. ZAPLECZENIA WAPNIOWA (KONKRETNY)
 4. WNIOSZENIA WAPNIOWA
 1. DZIWIŁY WAPNIOWE
 2. KONKRETNY WAPNIOWE
 3. WAPNIOWE WAPNIOWE
 4. WAPNIOWE WAPNIOWE
OBIEKT: Swinoujście
PARK ZDROJOWY
 woj. zachodniopomorskie
 ul. Głogowska 12/13
 462-50-63

SKALA: 1:1000
 Kategoria: 1000
 Projekt: 1000

WYKONANO PRZEZ: Gregorz Bielecki
 ul. Żwirki i Wigury 10, 71-035 Szczecin
 NIP: 781-221-37-11, REGON: 141725026

WYKONANO NA: Wzrost na planie 1:2000 C – powiększenie ze skali 1:500 Nr. 86/1/02/00/008

WZROST: 1.000
 1. Modyfikacja planu 1:2000
 2. Wzrost na planie 1:2000
 3. Wzrost na planie 1:2000
Uzgodnienia branżowe:

1. Energetyka	Energ. Świnoujście SA, Ryb. Ener. Mieszkalna z dn. 10.05.00
2. Wodno-kanalizacyjna	ZWR w Swinoujście z dn. 04.05.00
3. Inżynieria	PEC Sp. z o.o. Swinoujście z dn. 04.05.00
4. Telekomunikacyjna	TPSA Z.T. Sp. z o.o. Telekom. Swinoujście z dn. 05.04.00
5. Gazowa	Rozbudowa Gazu Swinoujście z dn. 04.05.00
6. Inne	
7. Inne	

STAN ISTNIEJĄCY
PROJEKT ZAGOSPODAROWANIA TERENU
SKALA 1:1000
 ul. Głogowska 12/13
 462-50-63
 Gregorz Bielecki
 ul. Żwirki i Wigury 10, 71-035 Szczecin
 NIP: 781-221-37-11, REGON: 141725026
 Wzrost na planie 1:2000 C – powiększenie ze skali 1:500 Nr. 86/1/02/00/008