
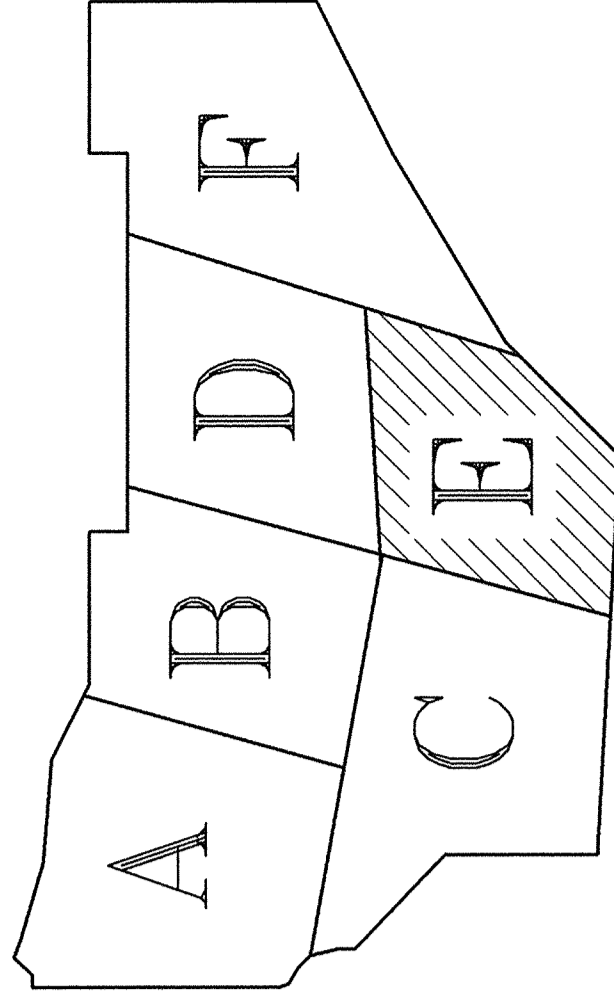


ŚWINOŹSCIE – PARK ZDROJOWY

PROJEKT ZAGOSPODAROWANIA TERENU

PLANSZA WYMIAROWA E SKALA 1:500

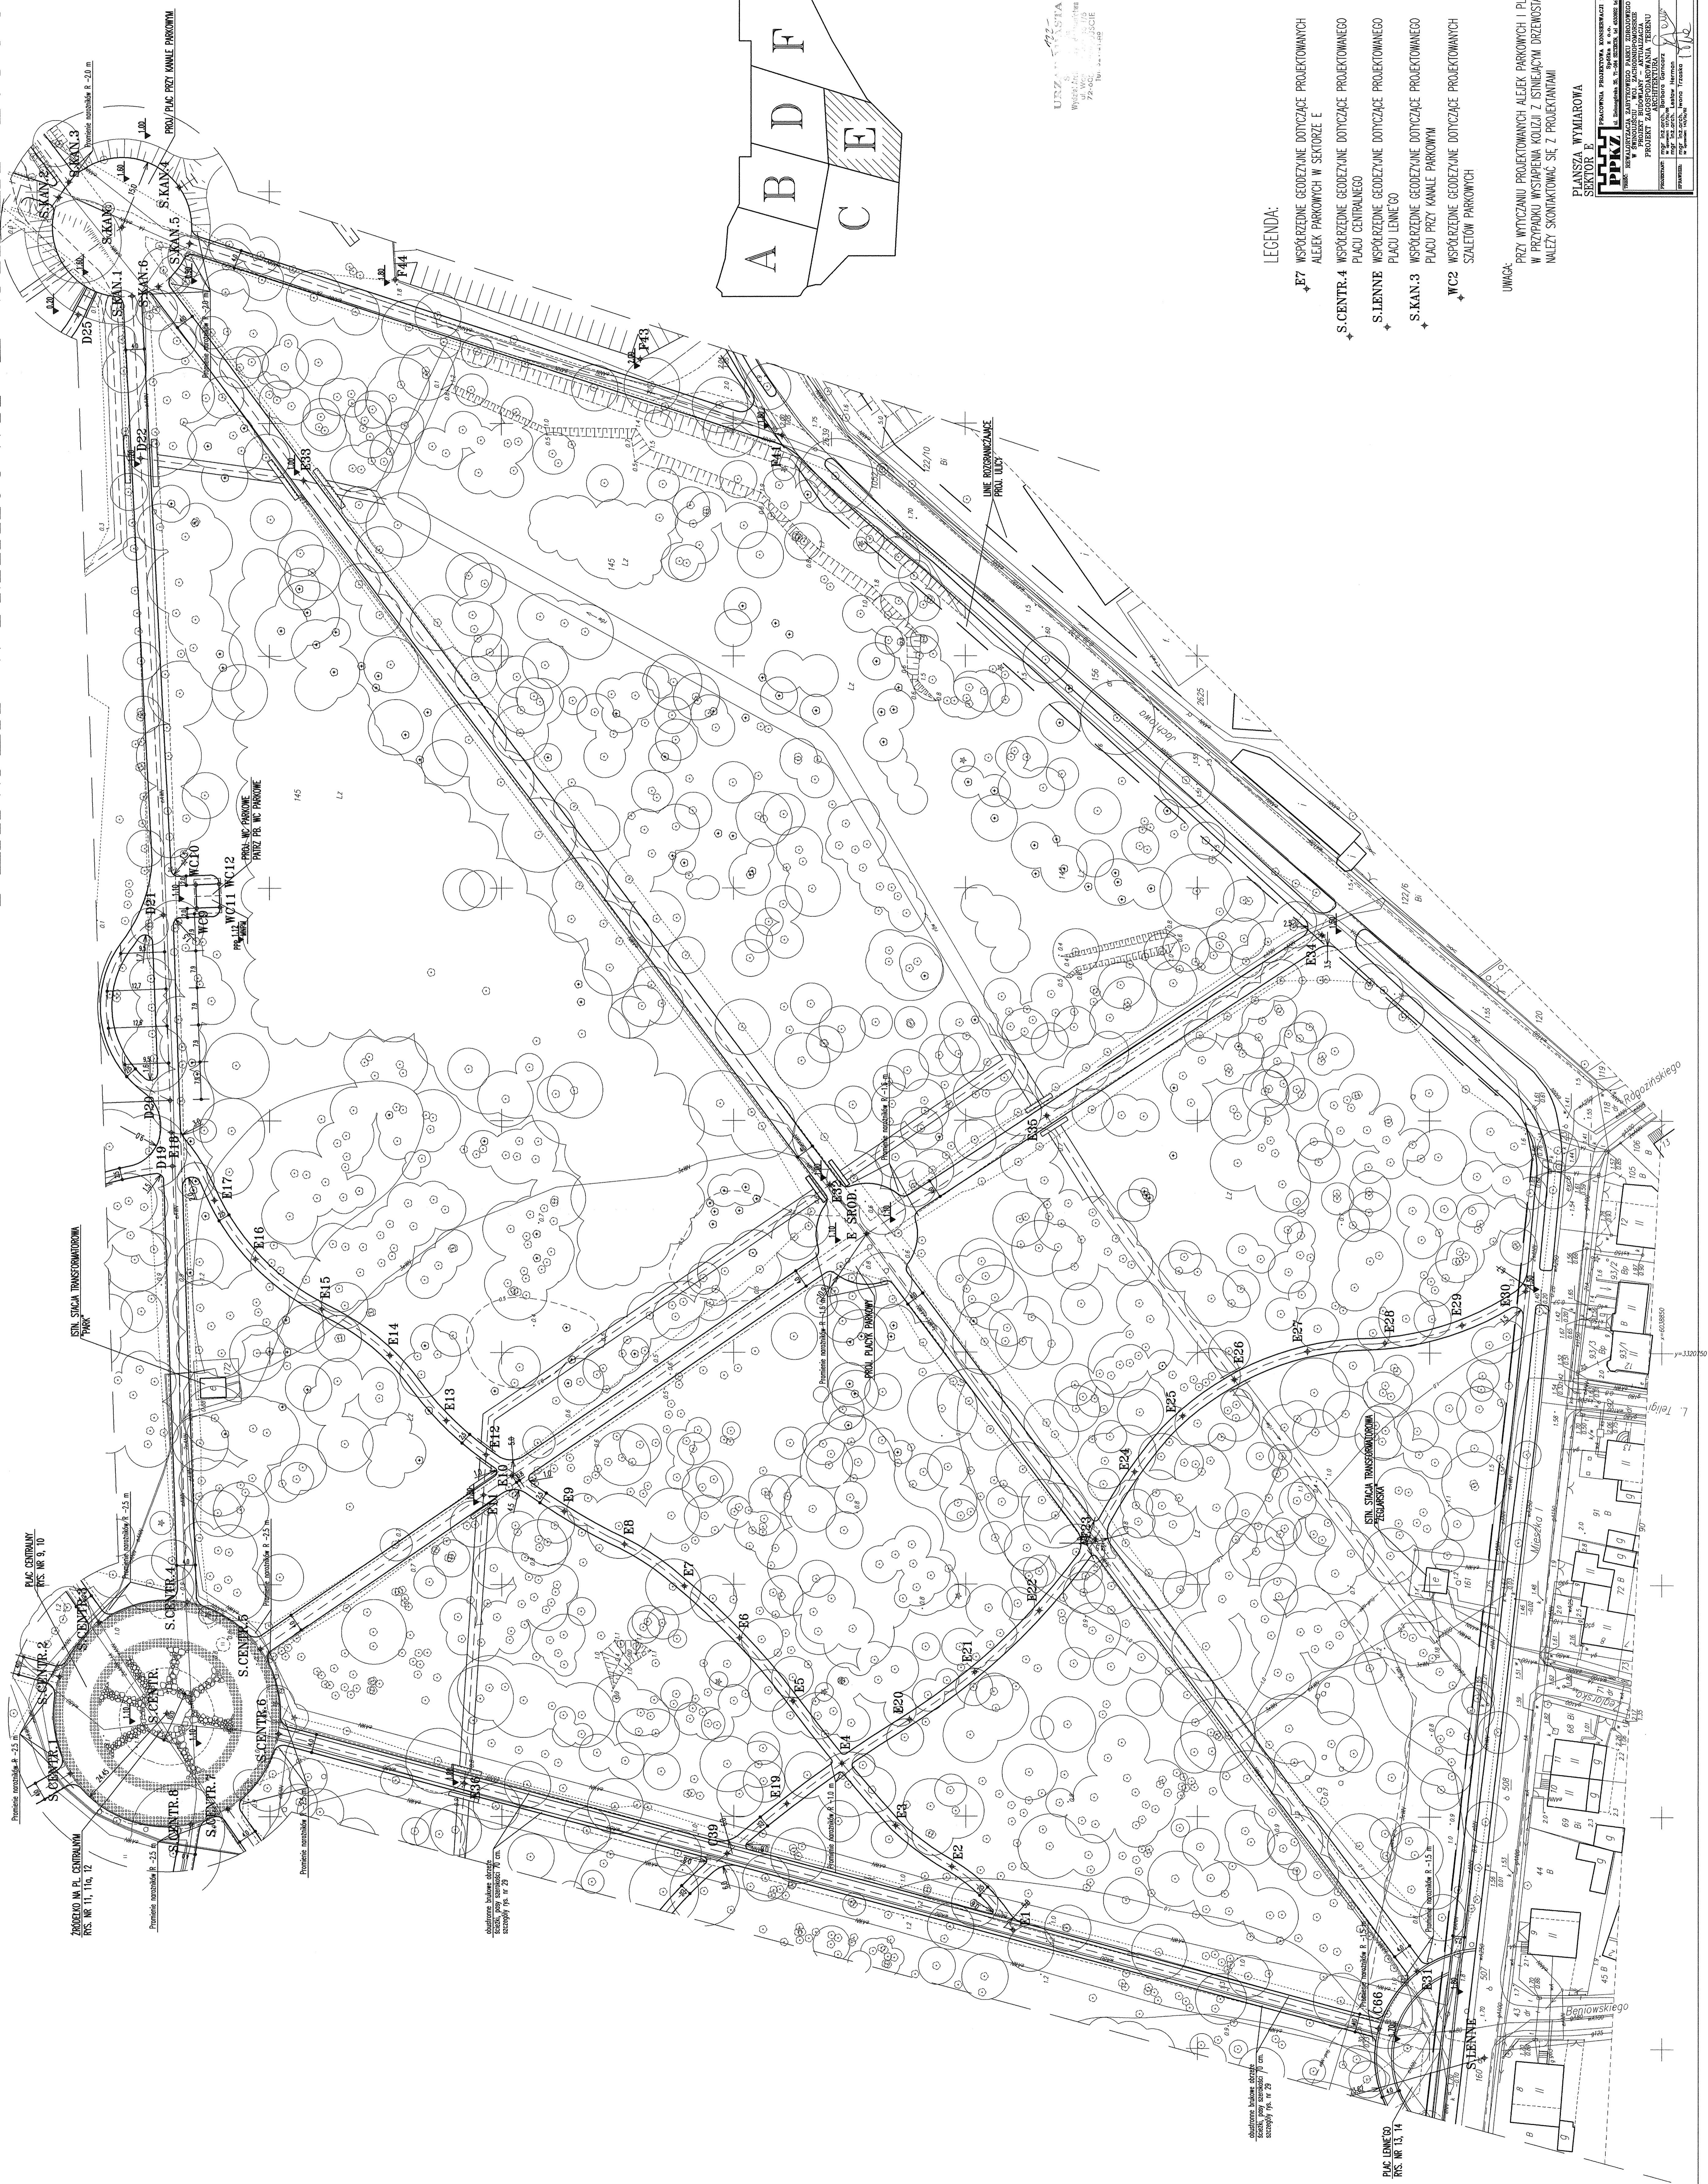

- LEGENDA:**
- E7 WSPÓRZĘDNE GEODEZYJNE DOTYCZĄCE PROJEKOWANYCH ALLEK PARKOWYCH W SEKTORZE E
 - S.CENTR.4 WSPÓRZĘDNE GEODEZYJNE DOTYCZĄCE PROJEKOWANEGO PLACU CENTRALNEGO
 - S.LENNE WSPÓRZĘDNE GEODEZYJNE DOTYCZĄCE PROJEKOWANEGO PLACU LENNEGO
 - S.KAN.3 WSPÓRZĘDNE GEODEZYJNE DOTYCZĄCE PROJEKOWANEGO PLACU PRZY KANALE PARKOWYM
 - WC2 WSPÓRZĘDNE GEODEZYJNE DOTYCZĄCE PROJEKOWANYCH SZALETÓW PARKOWYCH

UMIAGA
PRZY WYTYCZANIU PROJEKOWANYCH ALLEK PARKOWYCH I PLACÓW W PRZYPADKU WYSTĄPIENIA KOLIZJI Z ISTNIEJĄCYM URZĘDNIANIEM NALEŻY SKONTAKTOWAĆ SIĘ Z PROJEKTANTAMI

PLANSZA WYMIAROWA
SEKTOR E

PPKZ
PRACOWNIA PROJEKTYWNA KONWERSALCI ARCHITEKTURA
ul. Mieszalska 10, 26-100 ŻELAZNO
TEL. 014 65 60 10 11
WWW.PPKZ.PL

PROJEKTANT	mgr inż. J. K.
OPRACOWANIE	mgr inż. J. K.
WYKONANIE	mgr inż. J. K.
WERYFIKACJA	mgr inż. J. K.
REWIZJA	mgr inż. J. K.
APROBACJA	mgr inż. J. K.
WZGLĘDNY	mgr inż. J. K.
DATA	01.2026
SKALA	1:500
STRONA	1 z 3

UNZ
WYSTĄPIENIA
72-000
72-000
72-000

ŹRÓDŁO W.P. CENTRALNYM
RIS. NR 11, 11a, 12

PLAC CENTRALNY
RIS. NR 5, 10

PLAC LENNEGO
RIS. NR 14, 14

Beniowski

Mieszalska 1

Polnozbawskiego