




RZUT PLACU
ZE SCHEMATEM UKŁADU NAWIERZCHNI 1 :250

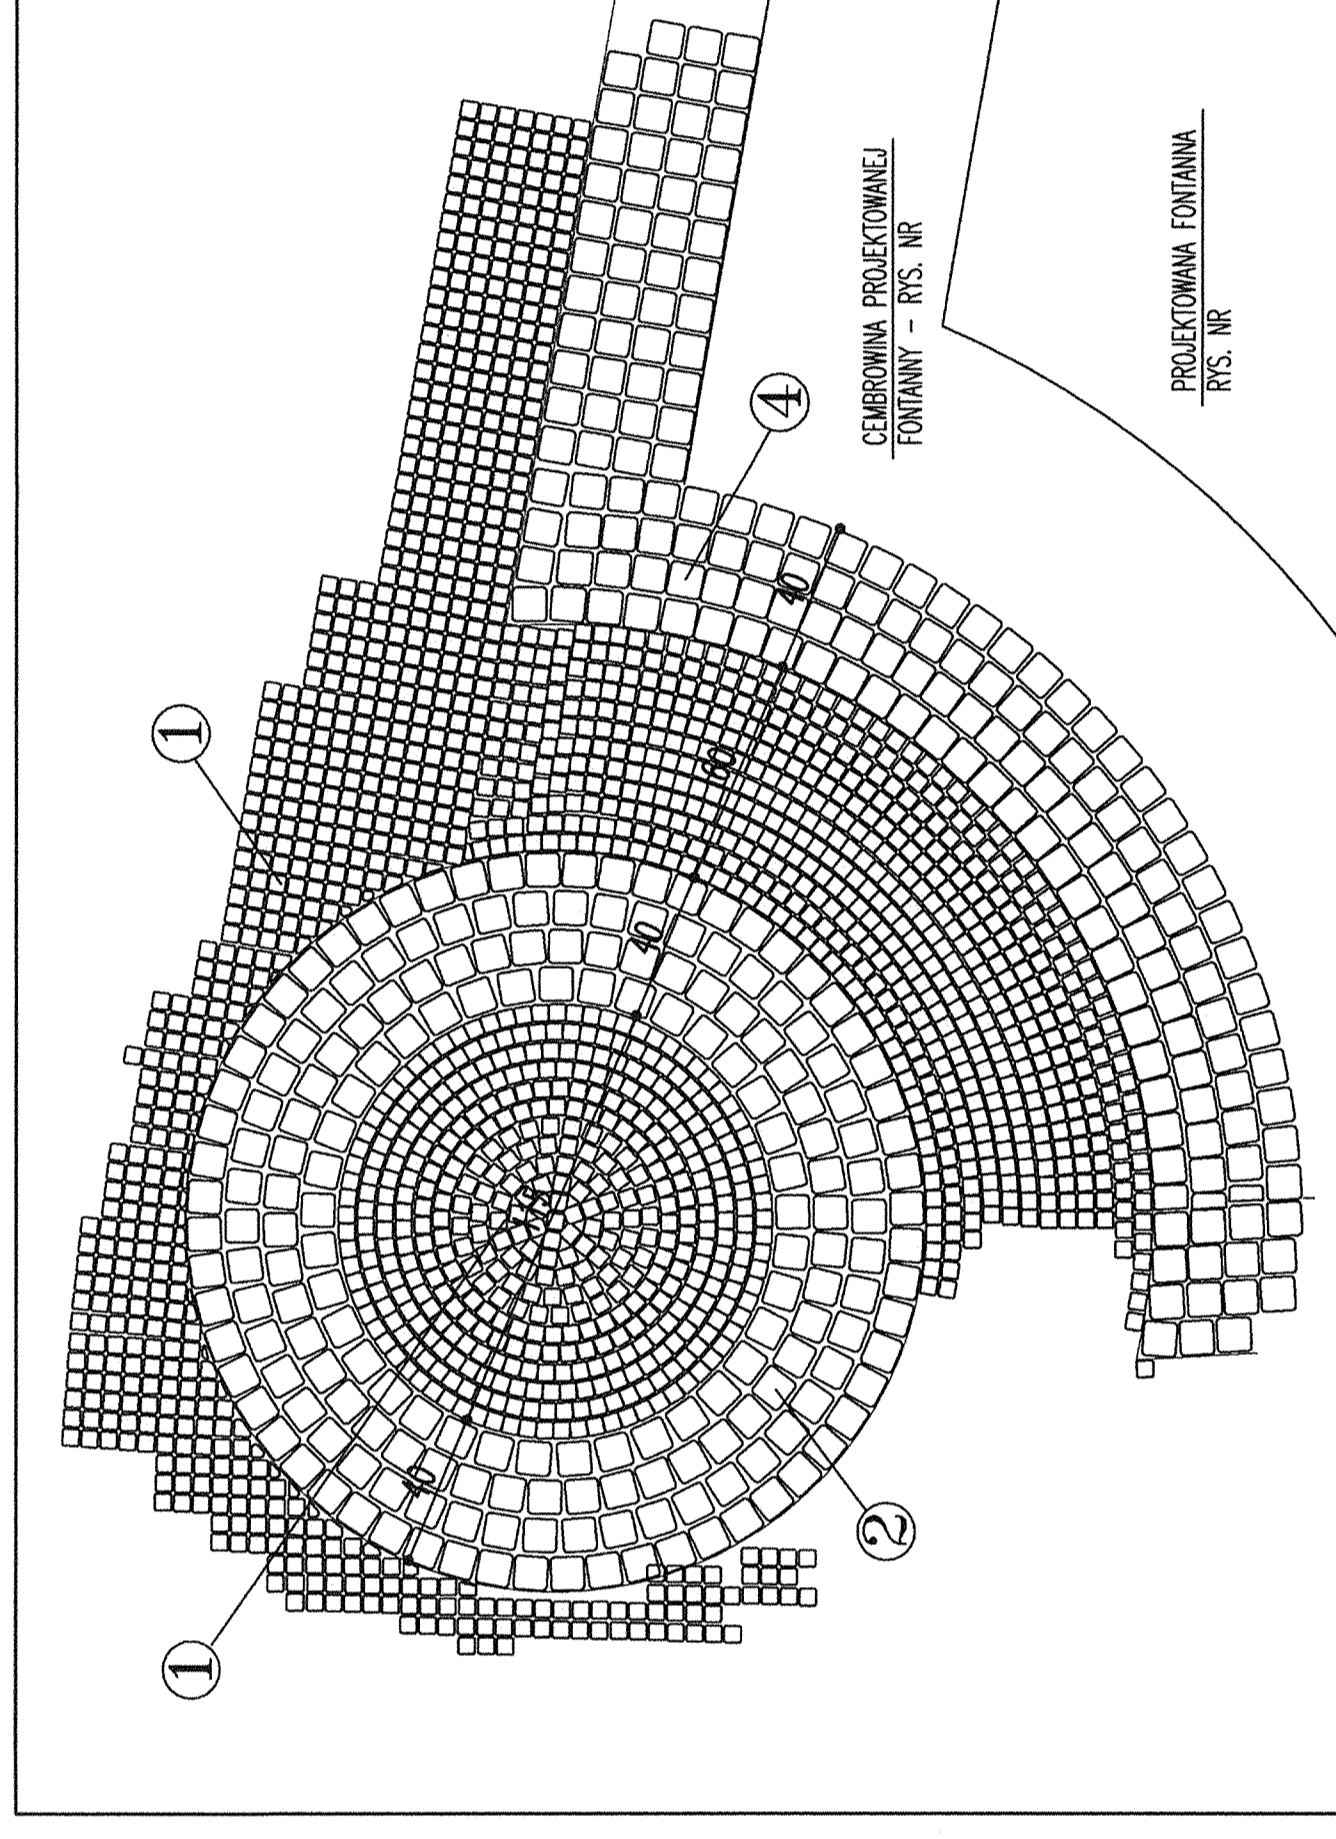

SZCZEGÓŁ A 1:20

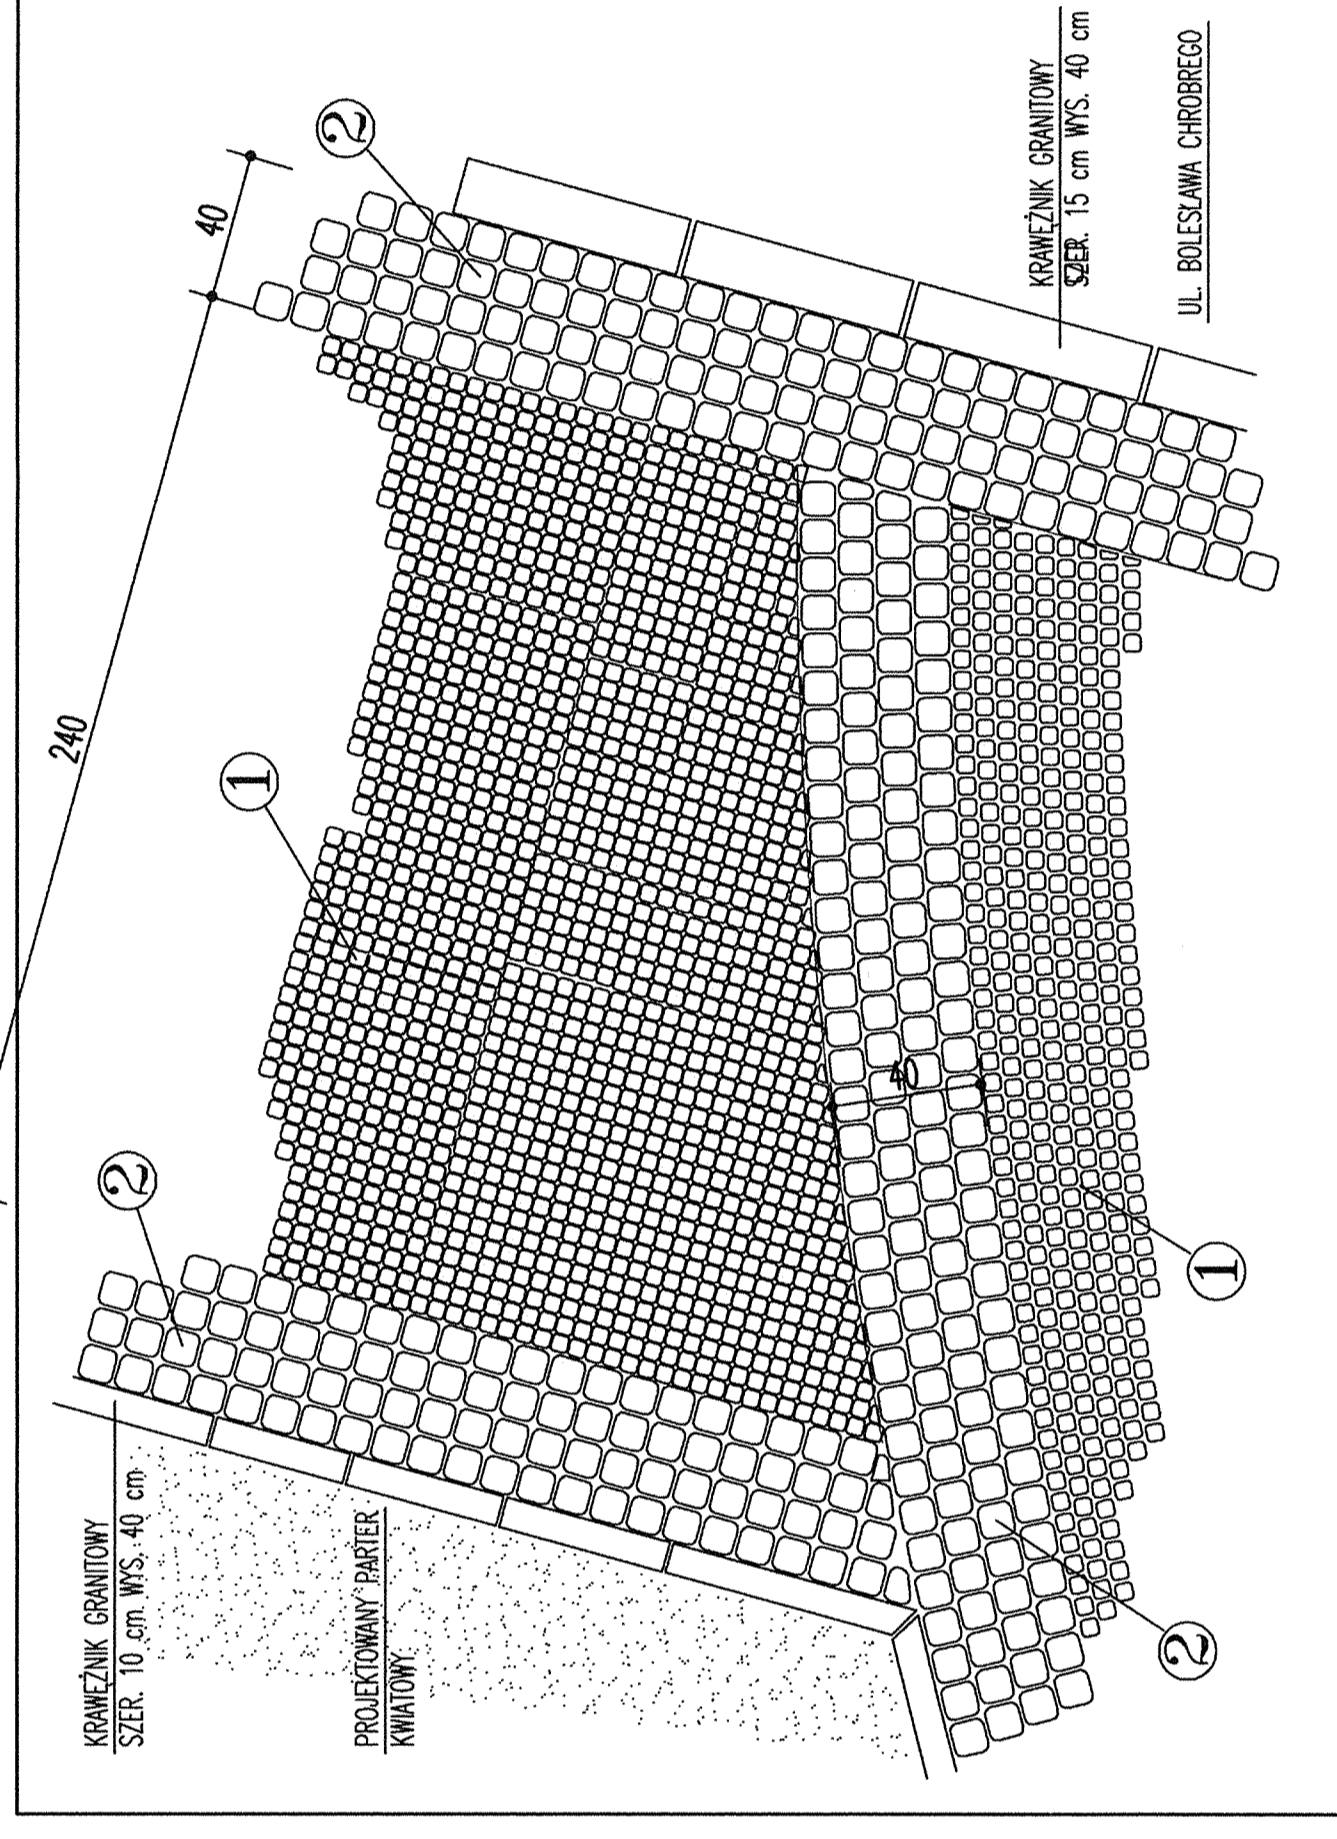

SZCZEGÓŁ B 1:20

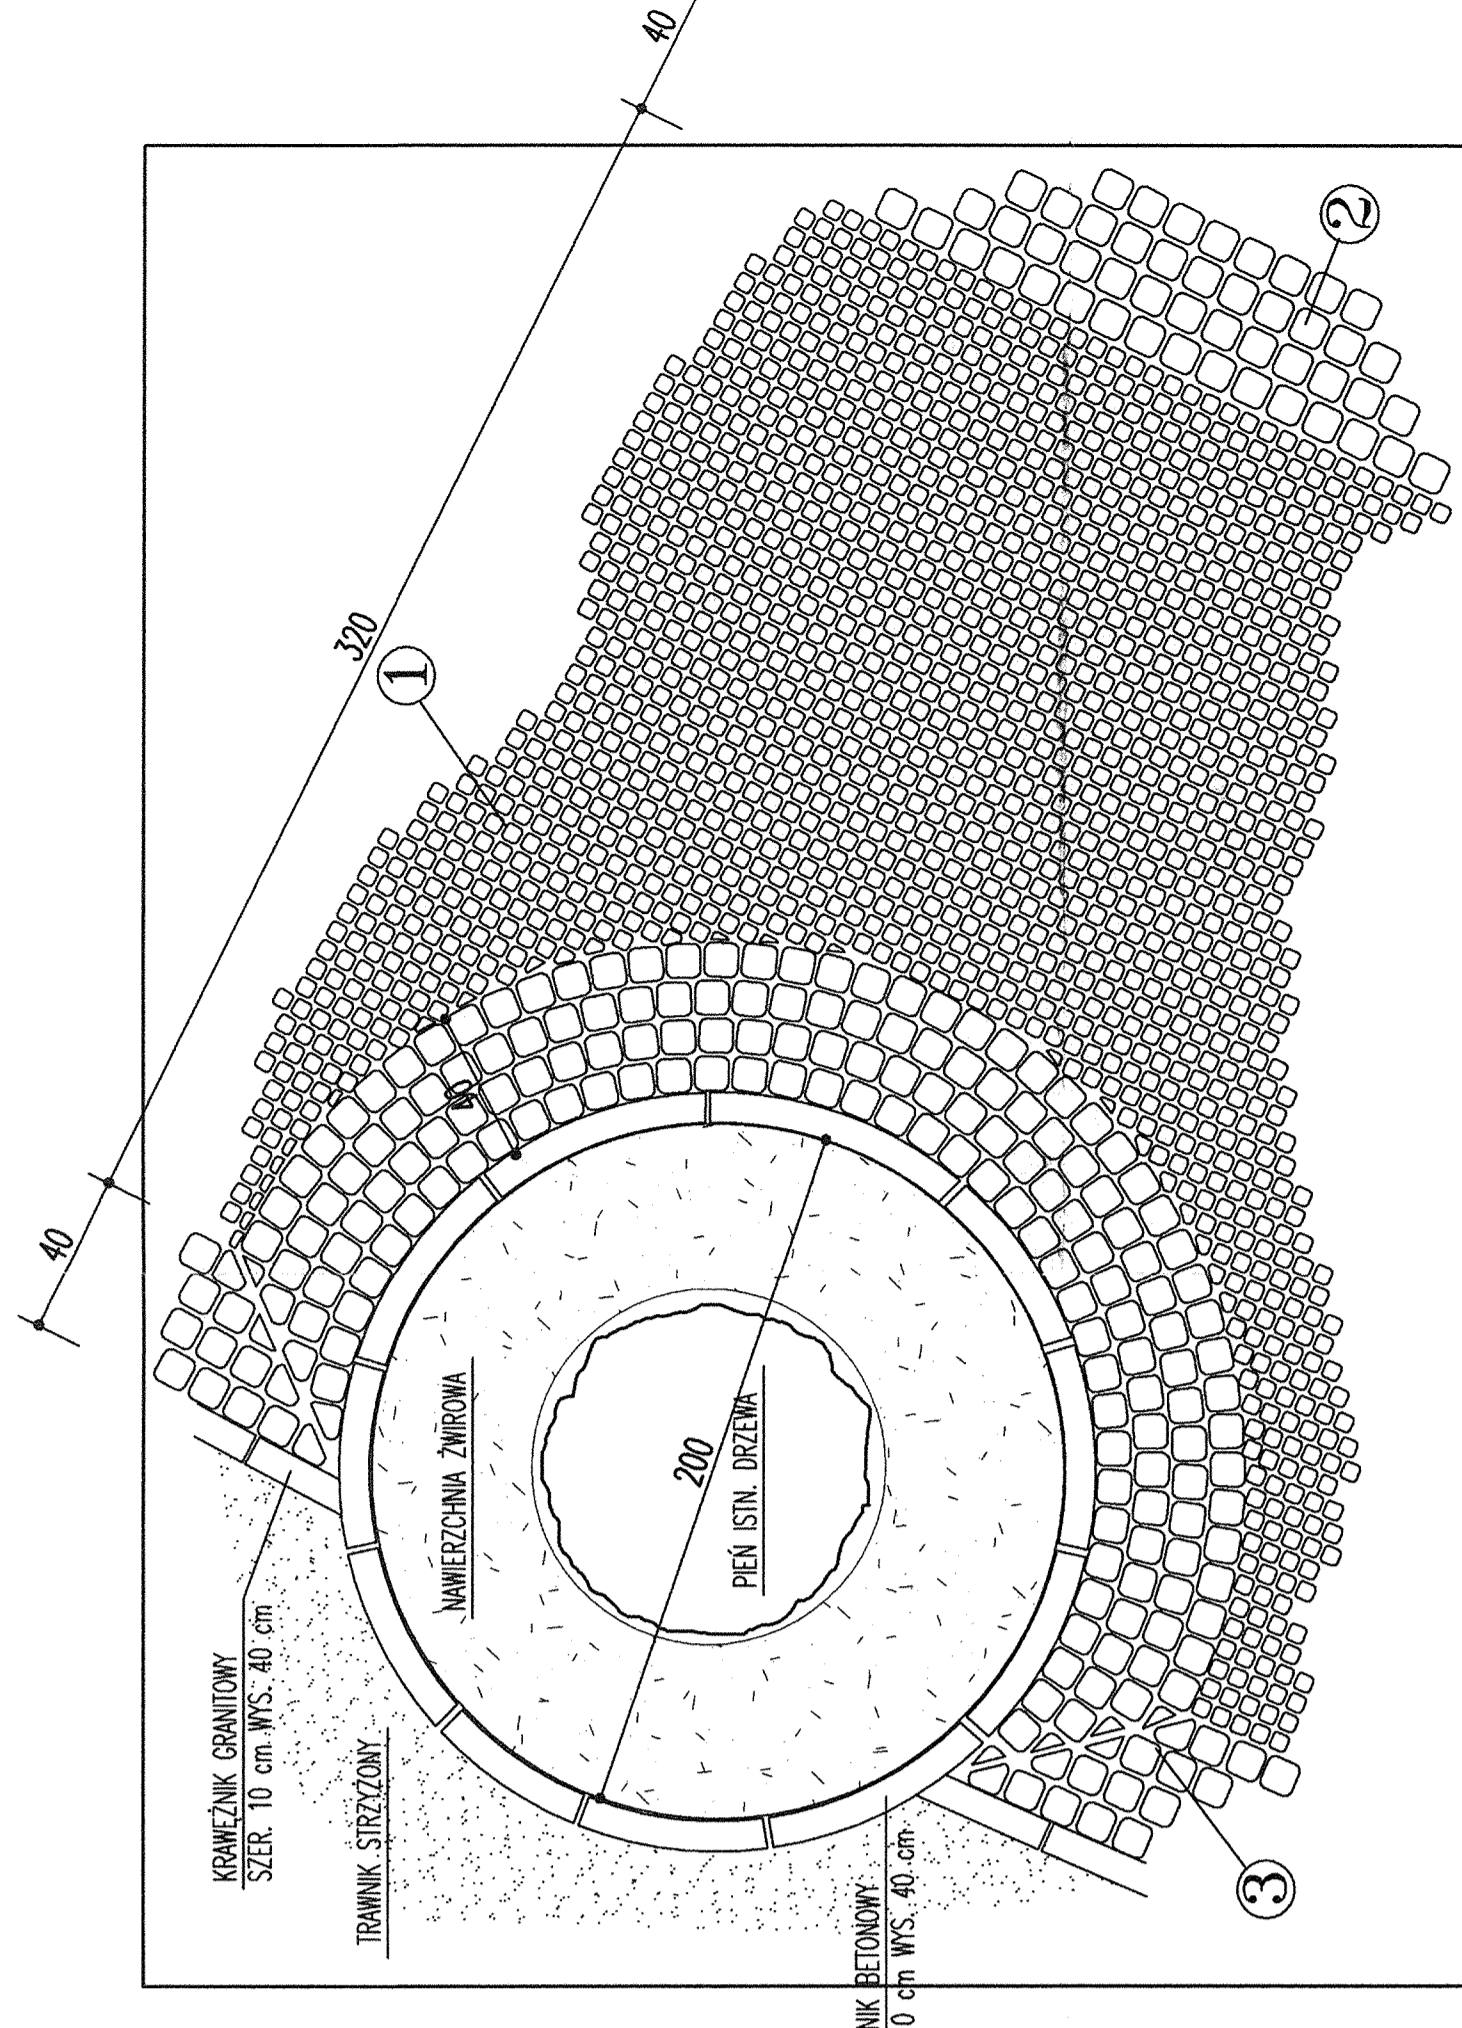


SZCZEGÓŁ C 1:20

- ① KOSTKA GRANITOWA 5 x 5
W KOLORZE JASNO SZARYM
- ② KOSTKA GRANITOWA 10 x 10
W KOLORZE GRAFITOWYM
- ③ KOSTKA GRANITOWA 10 x 10
W KOLORZE CZARNYM
- ④ KOSTKA GRANITOWA 10 x 10
W KOLORZE RDZAWYM

UWAGA:


~~DRZEWA DO WYCIECIA - NA PLANIE PRZEDSTAWIONO TYLKO TE DRZEWA DO WYCIECIA
KOSZE USTAWIANE SĄ W OBRĘBIE PROJEKTOWANEJ NAWIERZCHNI PLACU
ZESUMIENIE PODSZYBKI DRZEWA DO WYCIECIA A TAKŻE INNE DETALNE PROJEKTY DOTYCZĄCE ZIELENI
PATRZ RYS. NR 6 ORAZ PROJEKT ZIELENI~~

UNZAD MAJSTRO
Wydział Architektury i Budownictwa
74-400 WYPOKOJAŁA, ul.
tel. 9913102

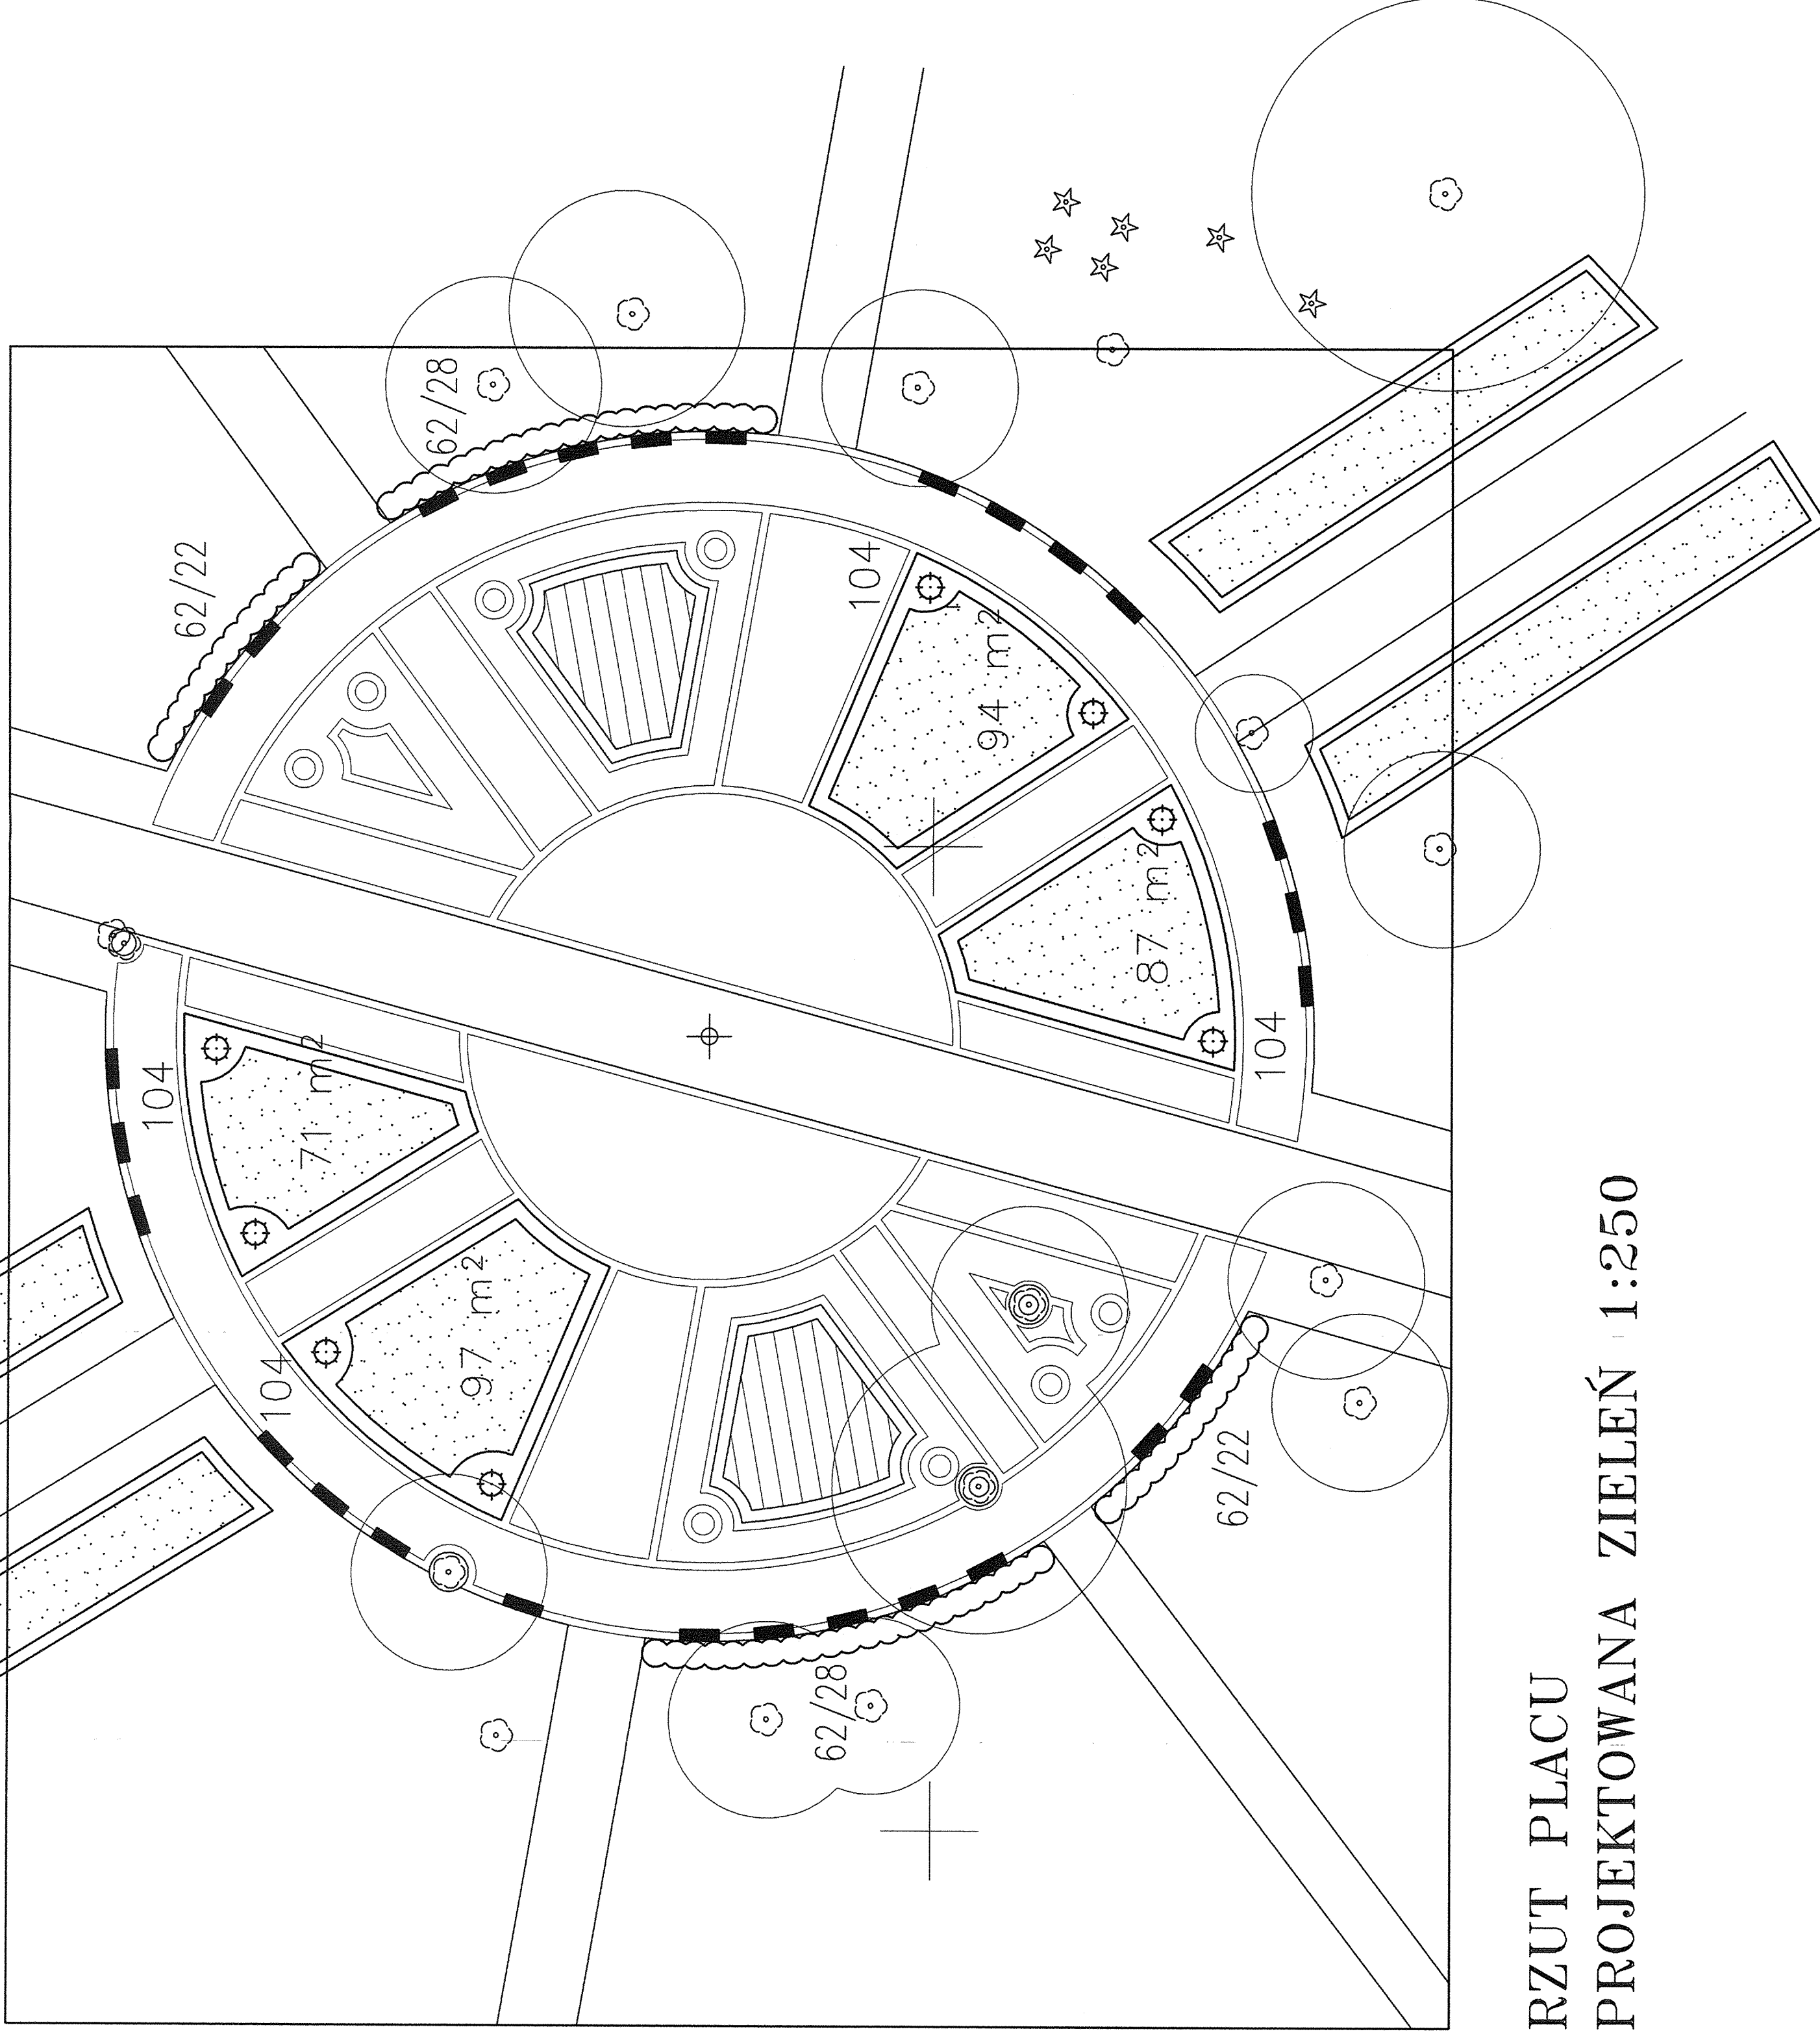

**RZUT PLACU
PROJEKTOWANA ZIELEŃ 1:250**

PROJEKTOWANE KRZEWY:

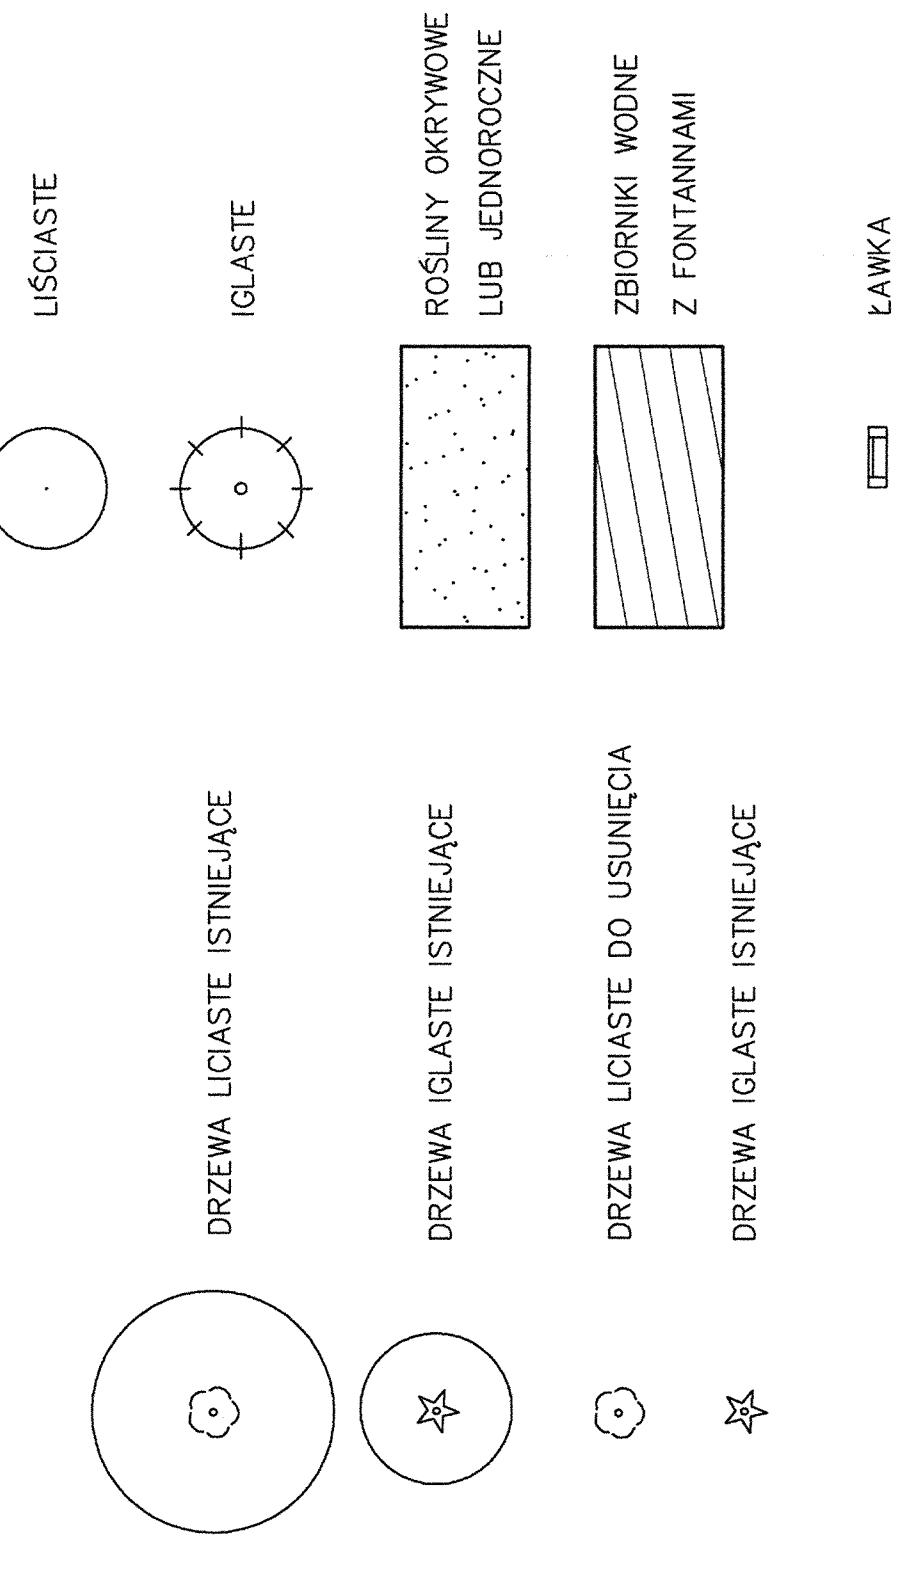

WYKAZ PROJEKTOWANYCH ROŚLIN:

- Krzewy liściaste
 62. Berberis thunbergii "Aurea" – berberys odm.z.fota 100 szt.
- Rośliny jednoroczne np:
 Ageratum houstonianum – żeniszek meksykański
 Begonia semperflorens – begonia stale kwitnąca
 Salvia splendens – szafwalia błyszcząca
 Senecio maritima – starzec nadmorski
 Tagetes patula – aksamitka rozpierzchła
 Viola sp. – bratek
- Żywopłoty
 104. Buxus sempervirens – bukszpan wiecznzielony 200 mb w rozstawie
 co 0,3m – dwa rzędy – mijanka; szer. po cięciu 0,8m wys. 0,6m – 670 szt.
 104a. Taxus baccata "Adpressa" – cis odm. drobnolistna
 cięte w stożek wys.1,2m 8 szt.

UNZANNASTIA
 Wydział Projektowania i Inżynierii
 72-053 33853-01-501E
 tel. 321-31-02

PLAC CHROBREGO
 PROJEKT ZIELENI

PRACOWNIA PROJEKTOWA KONSERWACJI ZABYTEKÓW
 Spółka z o.o.
 ul. Zielonogóra 25, 71-043 Szczecin, tel. 60222 41/42 43/44



WYKAZ: REWALORYZACJA ZABYTEKOWEGO PARKU ZDRÓJOWEGO
 W SZCZECINIE (KONCEPCJA I PROJEKT WYKONAWCZY)
 W PROJEKcie BUDOWY AKWADUKTU
 PROJEKT ZAGOSPODAROWANIA TERENU
 ZIELENI

DATA: 01.2006
 INWESTOR: mgr inż. arch. Krzysztof Wójcik
 Wykonano: 01.2006
 Skala: 1:250
 Str. 6 z 6


WYKAZ PROJEKTOWANYCH ROŚLIN:

LEGENDA:

- PROJEKTOWANE KRZEWY:**
- LIŚCIASTE
 - IGLASTE
 - ROŚLINY OKRYWOWE LUB JEDNOROCZNE
 - ZBIORNIKI WODNE Z FONTANAMI
 - ŁAWKA
- Rośliny jednoroczne**
- Ageratum houstonianum – zeniszek meksykański 636 m² x 50szt/m²= 31 800 szt.
 - Begonia semperflorens – begonia stale kwitnąca 93 m² x 25 szt/m²= 2 325 szt.
 - Senecio maritima – starzec nadmorski 103 m² x 25szt/m²= 2 575 szt.
 - Tagetes patula – aksamitka rozpierzchła 467 m² x 36szt/m²= 16 812 szt.
 - Viola vittrcockiana – bratek ogrodowy – 555 m² x 36szt/m²= 19 980 szt.
- Żywopłaty**
104. Buxus sempervirens – bukszpan wieczniezielony 200 mb w rozstawie co 0,3m – dwa rzędy – mijanka; szer. po cięciu 0,8m wys. 0,6m – 670 szt.
 Buxus sempervirens – bukszpan wieczniezielony 905 mb w rozstawie co 0,4m – jeden rząd; szer. po cięciu 0,6m wys. 0,6m – 2 263 szt.
 104a. Taxus baccata "Adpressa" – cis odm. drobnolistna cięte w stożek wys.1,2m 8 szt.

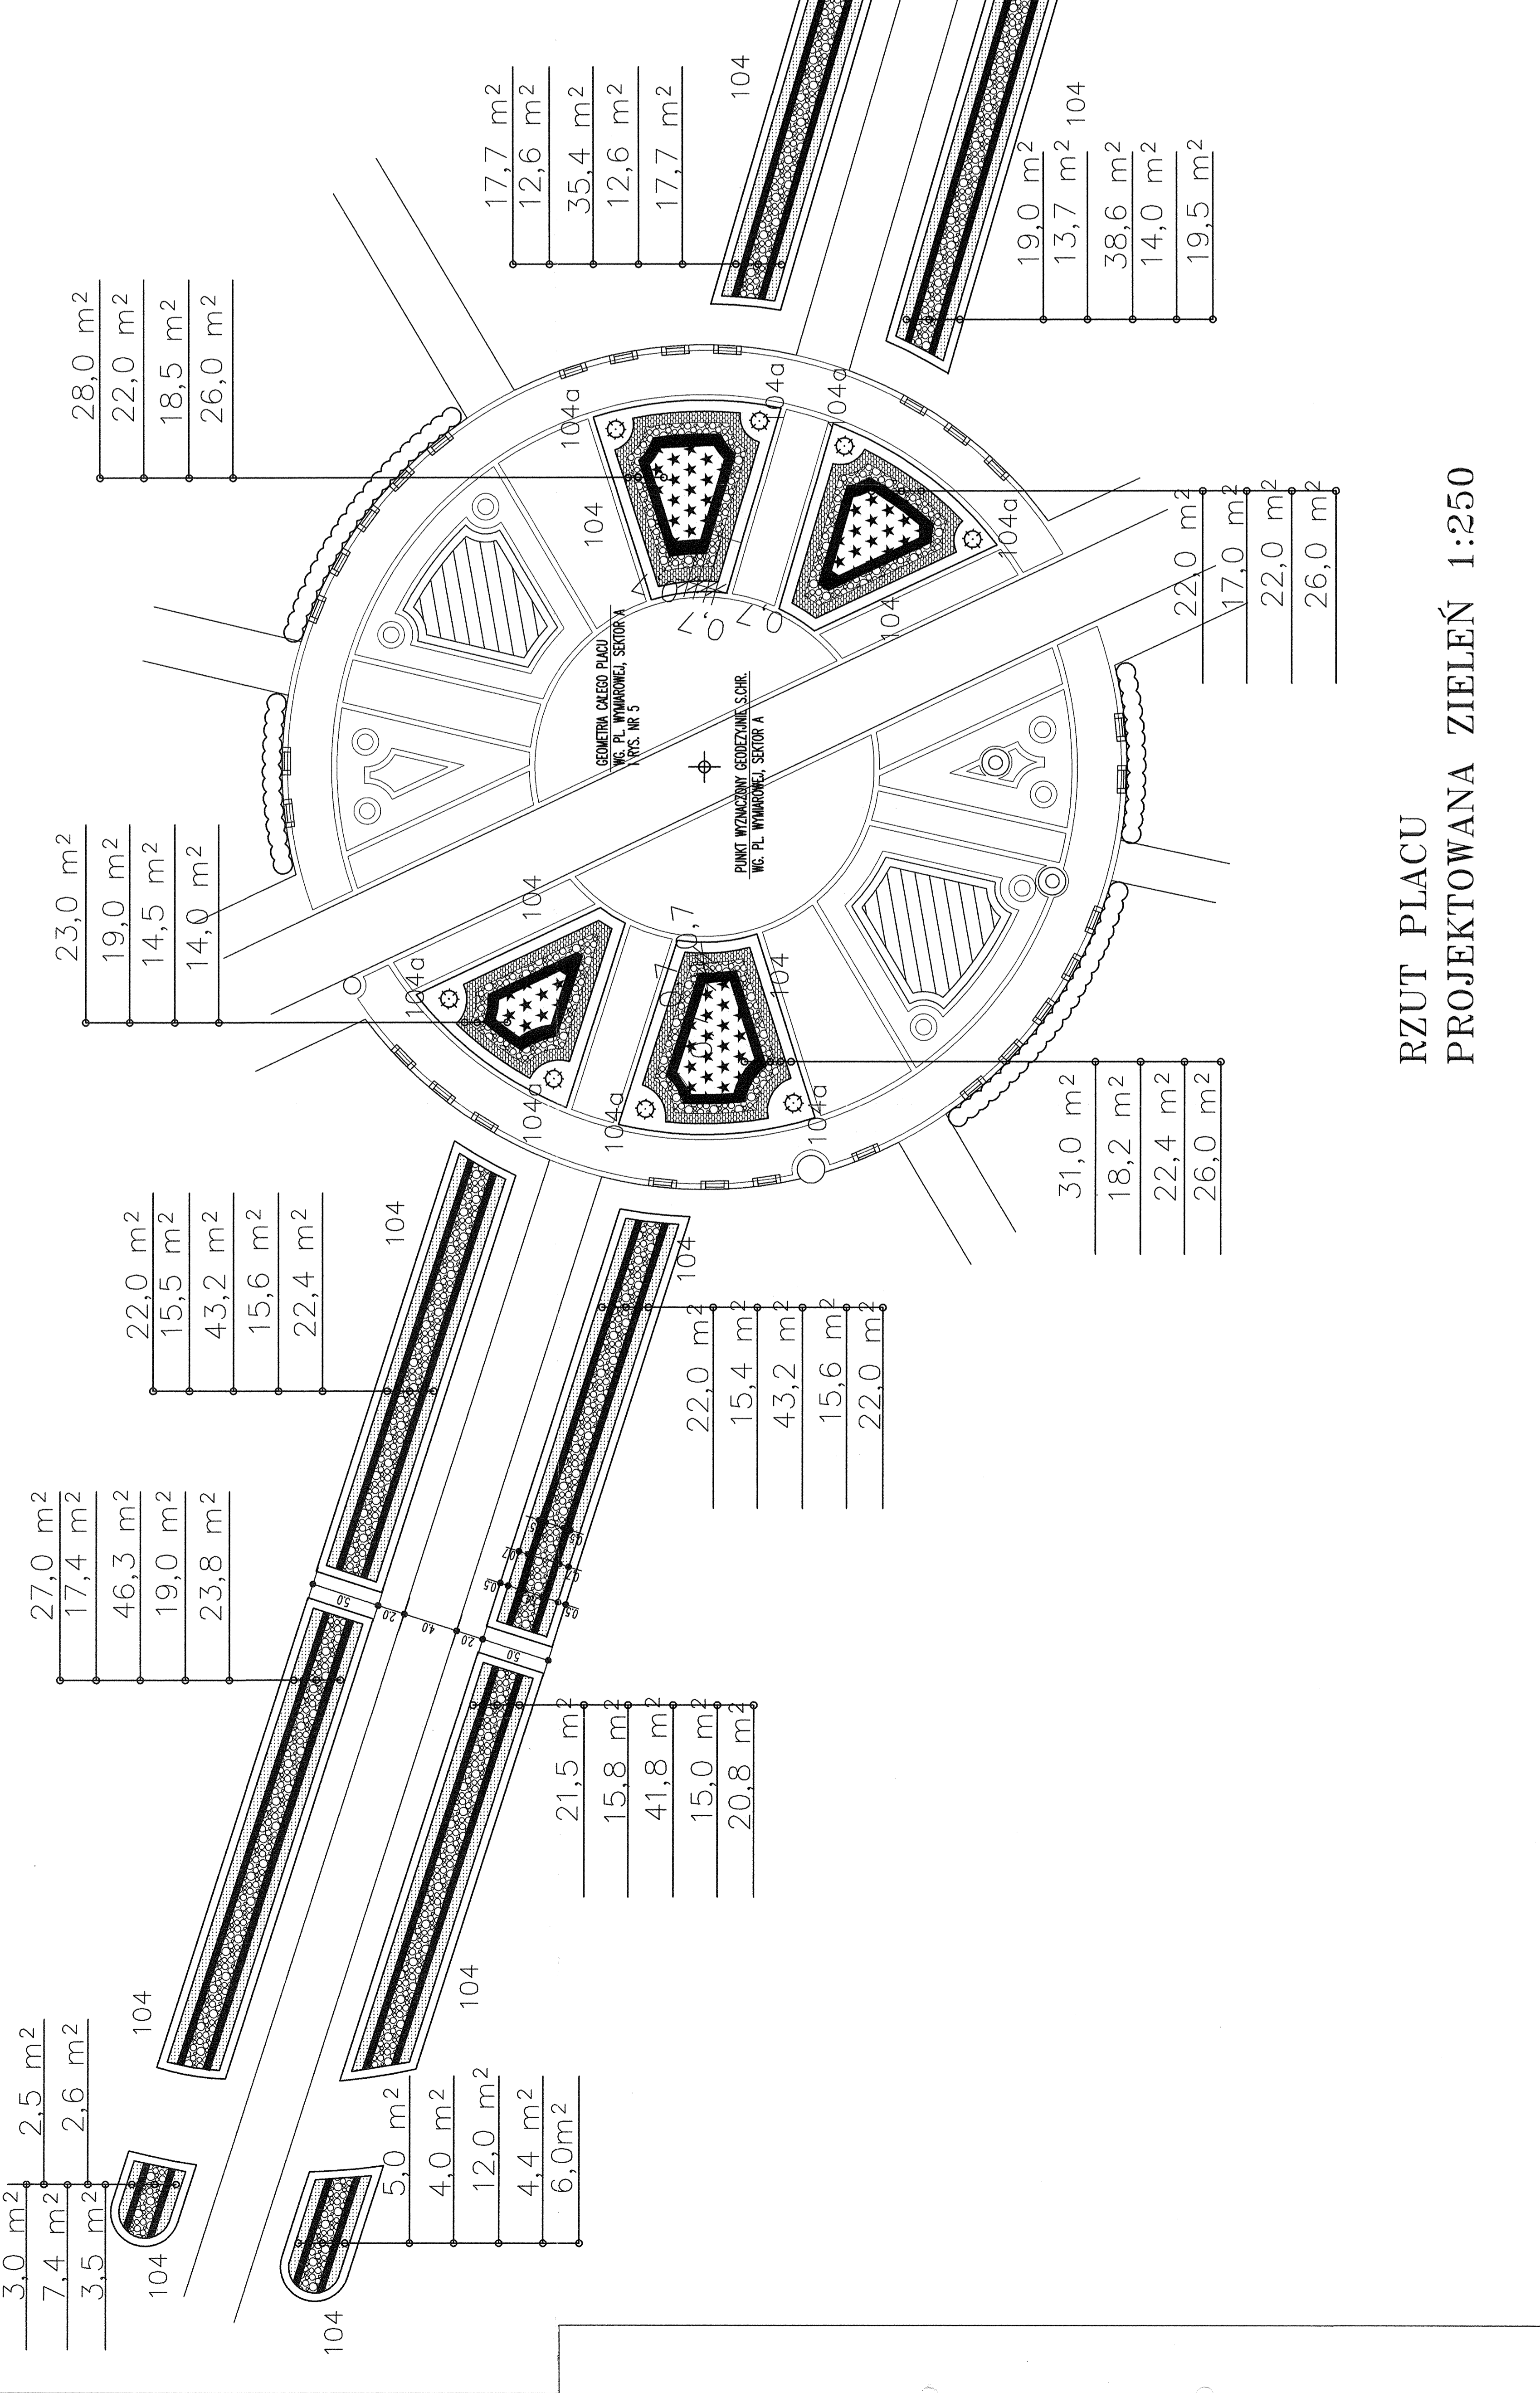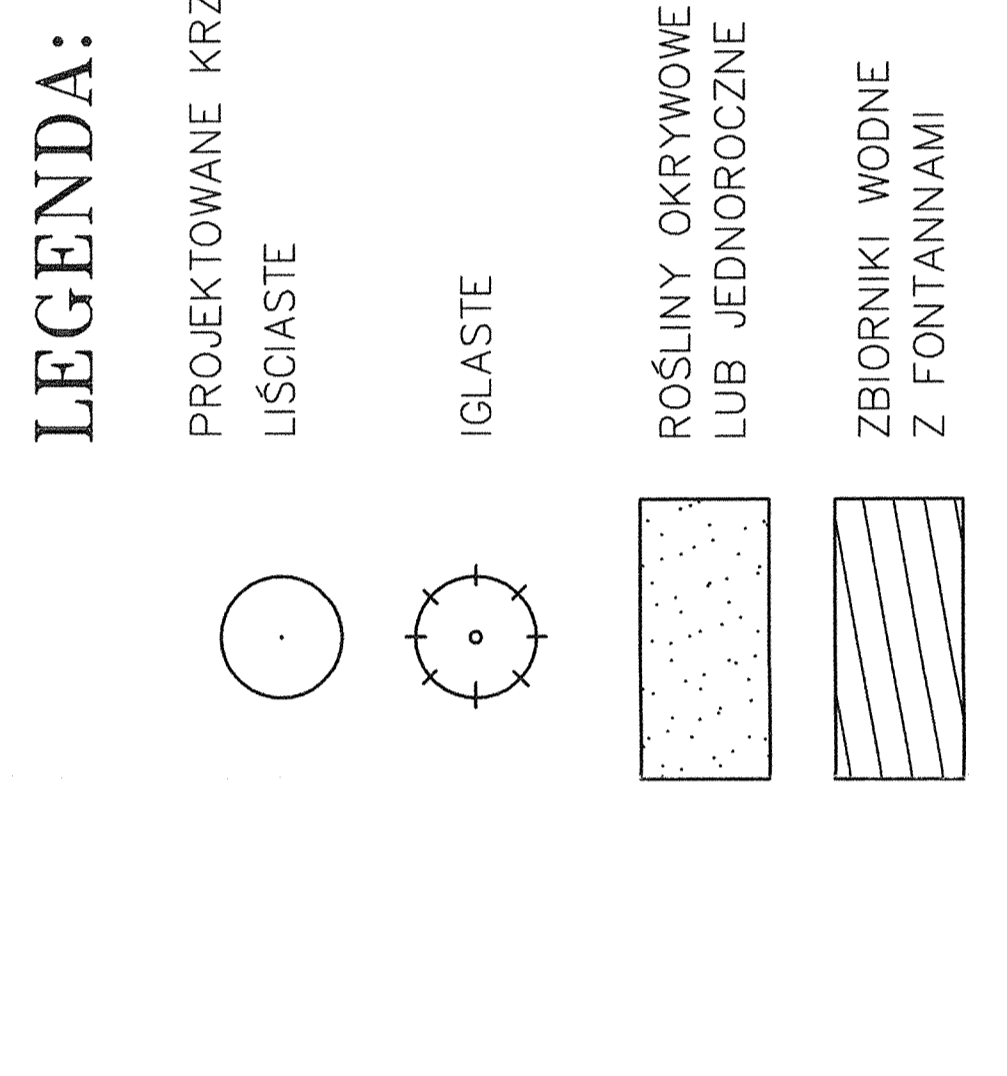

**RZUT PLACU
PROJEKTOWANA ZIELEŃ 1:250**

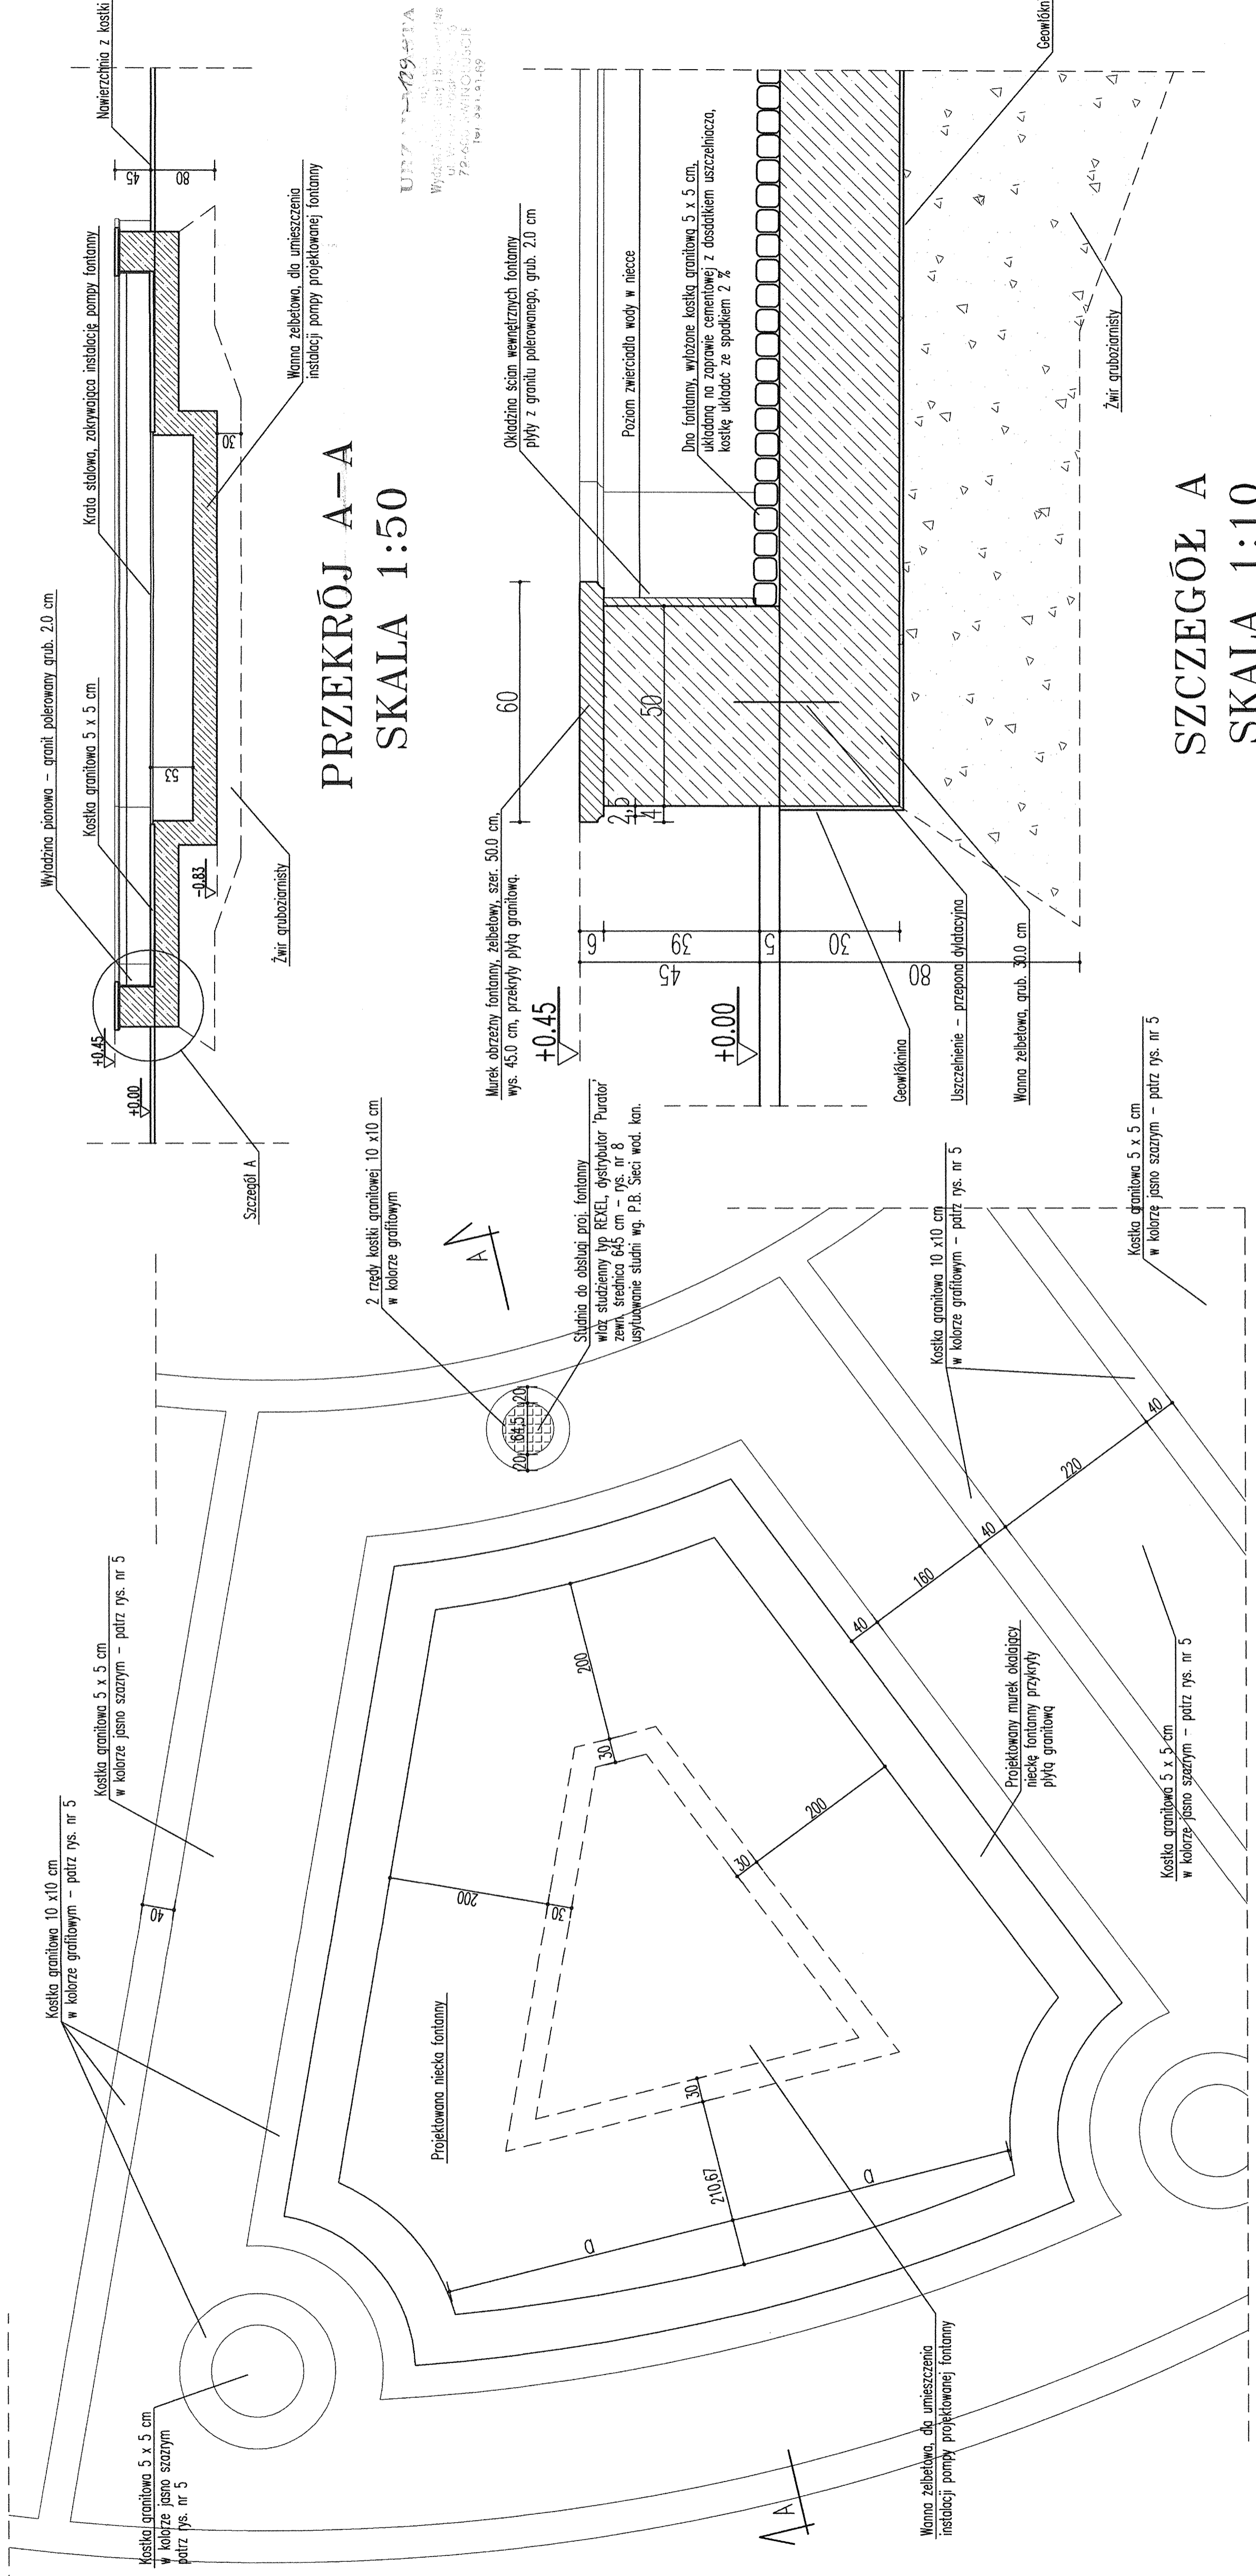

PRZEKRÓJ A-A
SKALA 1:50

SZCZEGÓŁ A
SKALA 1:10

RZUT

UN7 129 471A
Wyszukiwanie i Baza danych
ul. Wesoła 10, 01-643 Warszawa
72-600 WIKTORJACIE
tel. 021-61-189

FONTANNA NA PLACU CHROBREGO
PRACOWNIA PROJEKTOWA KONSERWACJI ZABYTEKÓW
Spółka z o.o.
ul. Zielonogórska 55, 71-084 SZCZECIN, tel. 4530622 lub/fax 4530660

PKKZ
REWALORYZACJA ZABYTEKÓW PAMIĘCI ZDROGOWEGO
W ŚWIATŁOŚCI WZGLĘDÓW ZACHOWAŃ
PROJEKT BUDOWLANY - AKTUALIZACJA
PROJEKT ZAGOSPODAROWANIA TERENU
ARCHITEKTURA

NR ZAM.: WM/4/2006
DATA: 01.2006
PROJEKTANT: mgr inż. arch. Barbara Gorncarz
SPRAWDZIŁ: mgr inż. arch. Lesław Herman
INŻENIER: mgr inż. arch. Iwona Trzeska

SKALA: 1:50
NR RYS.: 7

UWAGA:
Wannę żelbetonową do użytkowania pompy wykonac po wybraniu dostawcy technologii fontannowej i wściślym porozumieniu z działem technicznym tej firmy