


## LEGENDA:

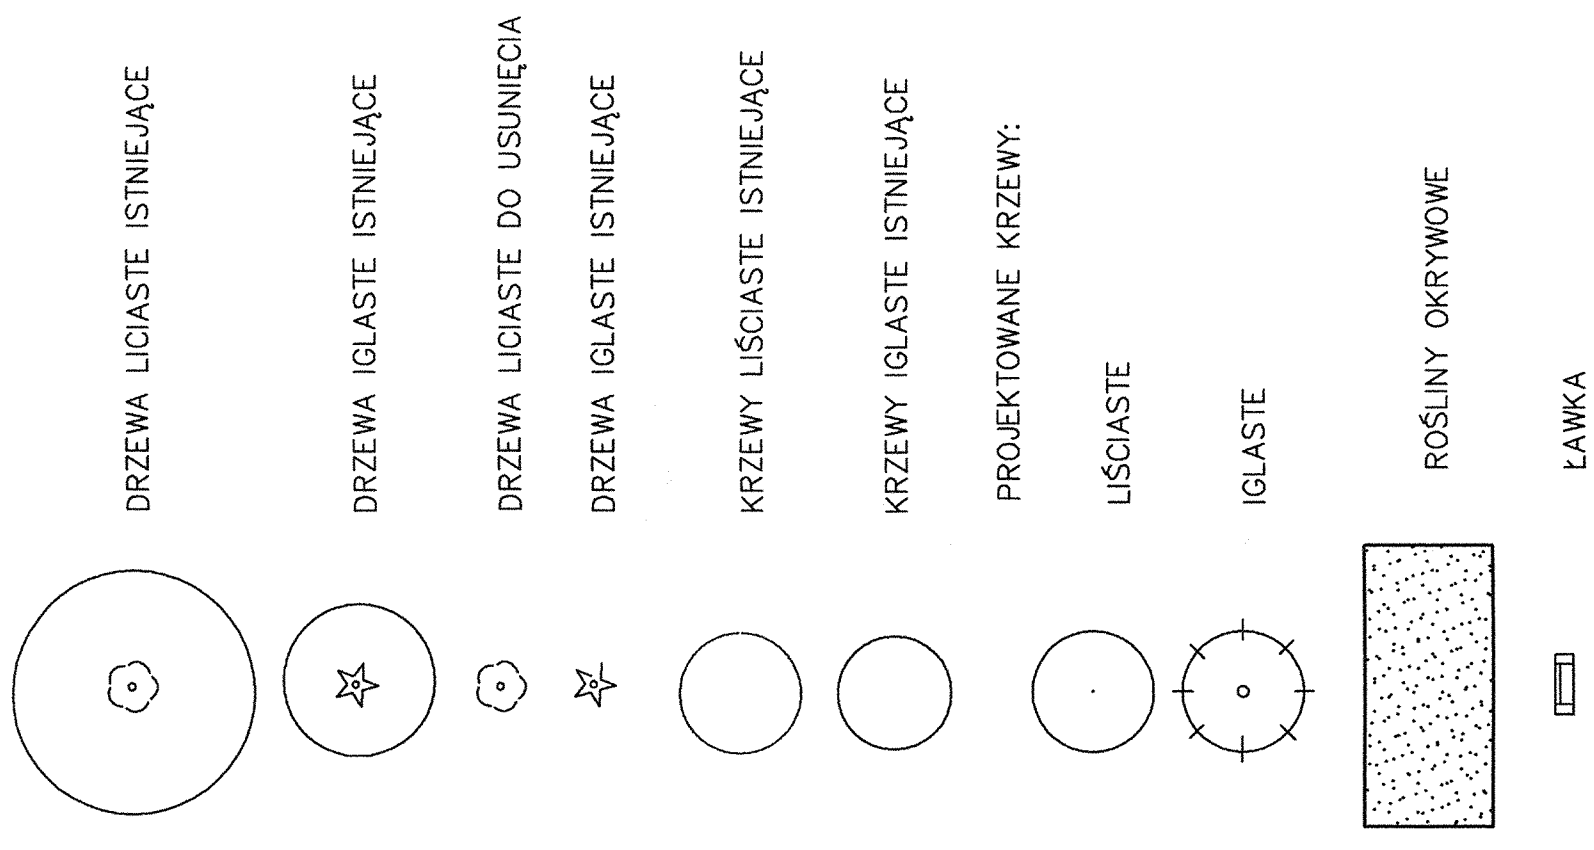

148-  
URZĄD MIASTA  
Wydział Inżynierii i Budownictwa  
ul. Wolności 113  
72-603 SZAFAROWICE  
tel. 33 731 51 00

## WYKAZ PROJEKTOWANYCH ROŚLIN:


- Krzewy liściaste  
 63. Berberis verruculosa – berberys brodawkowaty 14 szt.  
 84. Philadelphus coronarius "Variegatus" – jaśminowiec wonny 3 szt.
- Rośliny okrywowe  
 103. Vinca minor – barwinek pospolity 290m<sup>2</sup> x 8 szt/m<sup>2</sup> = 2 320 szt.

## RZUT PLACU PROJEKTOWANA ZIELEŃ 1:250

PLAC KONCERTOWY  
PROJEKT ZIELENI

<b>PPKZ</b> PRACOWNIA PROJEKTOWA KONSERWACJI ZABYTKÓW Spółka z o.o. ul. Zabiegłowa 33, 71-064 SZCZECIN, tel. 65 5262 10/116 433650	
NR DOK. / WYM./A 2006	NR ZIAŁ./ 2006
TEMAT: REWALORYZACJA ZABYTKOWEGO PARKU ZDROJOWEGO W SWINOUJŚCIE - WÓL. ZACHODNIOPOMORSKIE PROJEKT BUDOWLANY - AKTUALIZACJA PROJEKT ZAGOSPODAROWANIA TERENU ZIELENI	
PROJEKTANT: mgr inż. arch. Krzysztof Męgorzelski	DATA: 01.2006
PROJEKTANT: mgr inż. arch. Heese - Hegel	SKALA: 1:250
LICZBA STRON: 24	NR STRON: 24



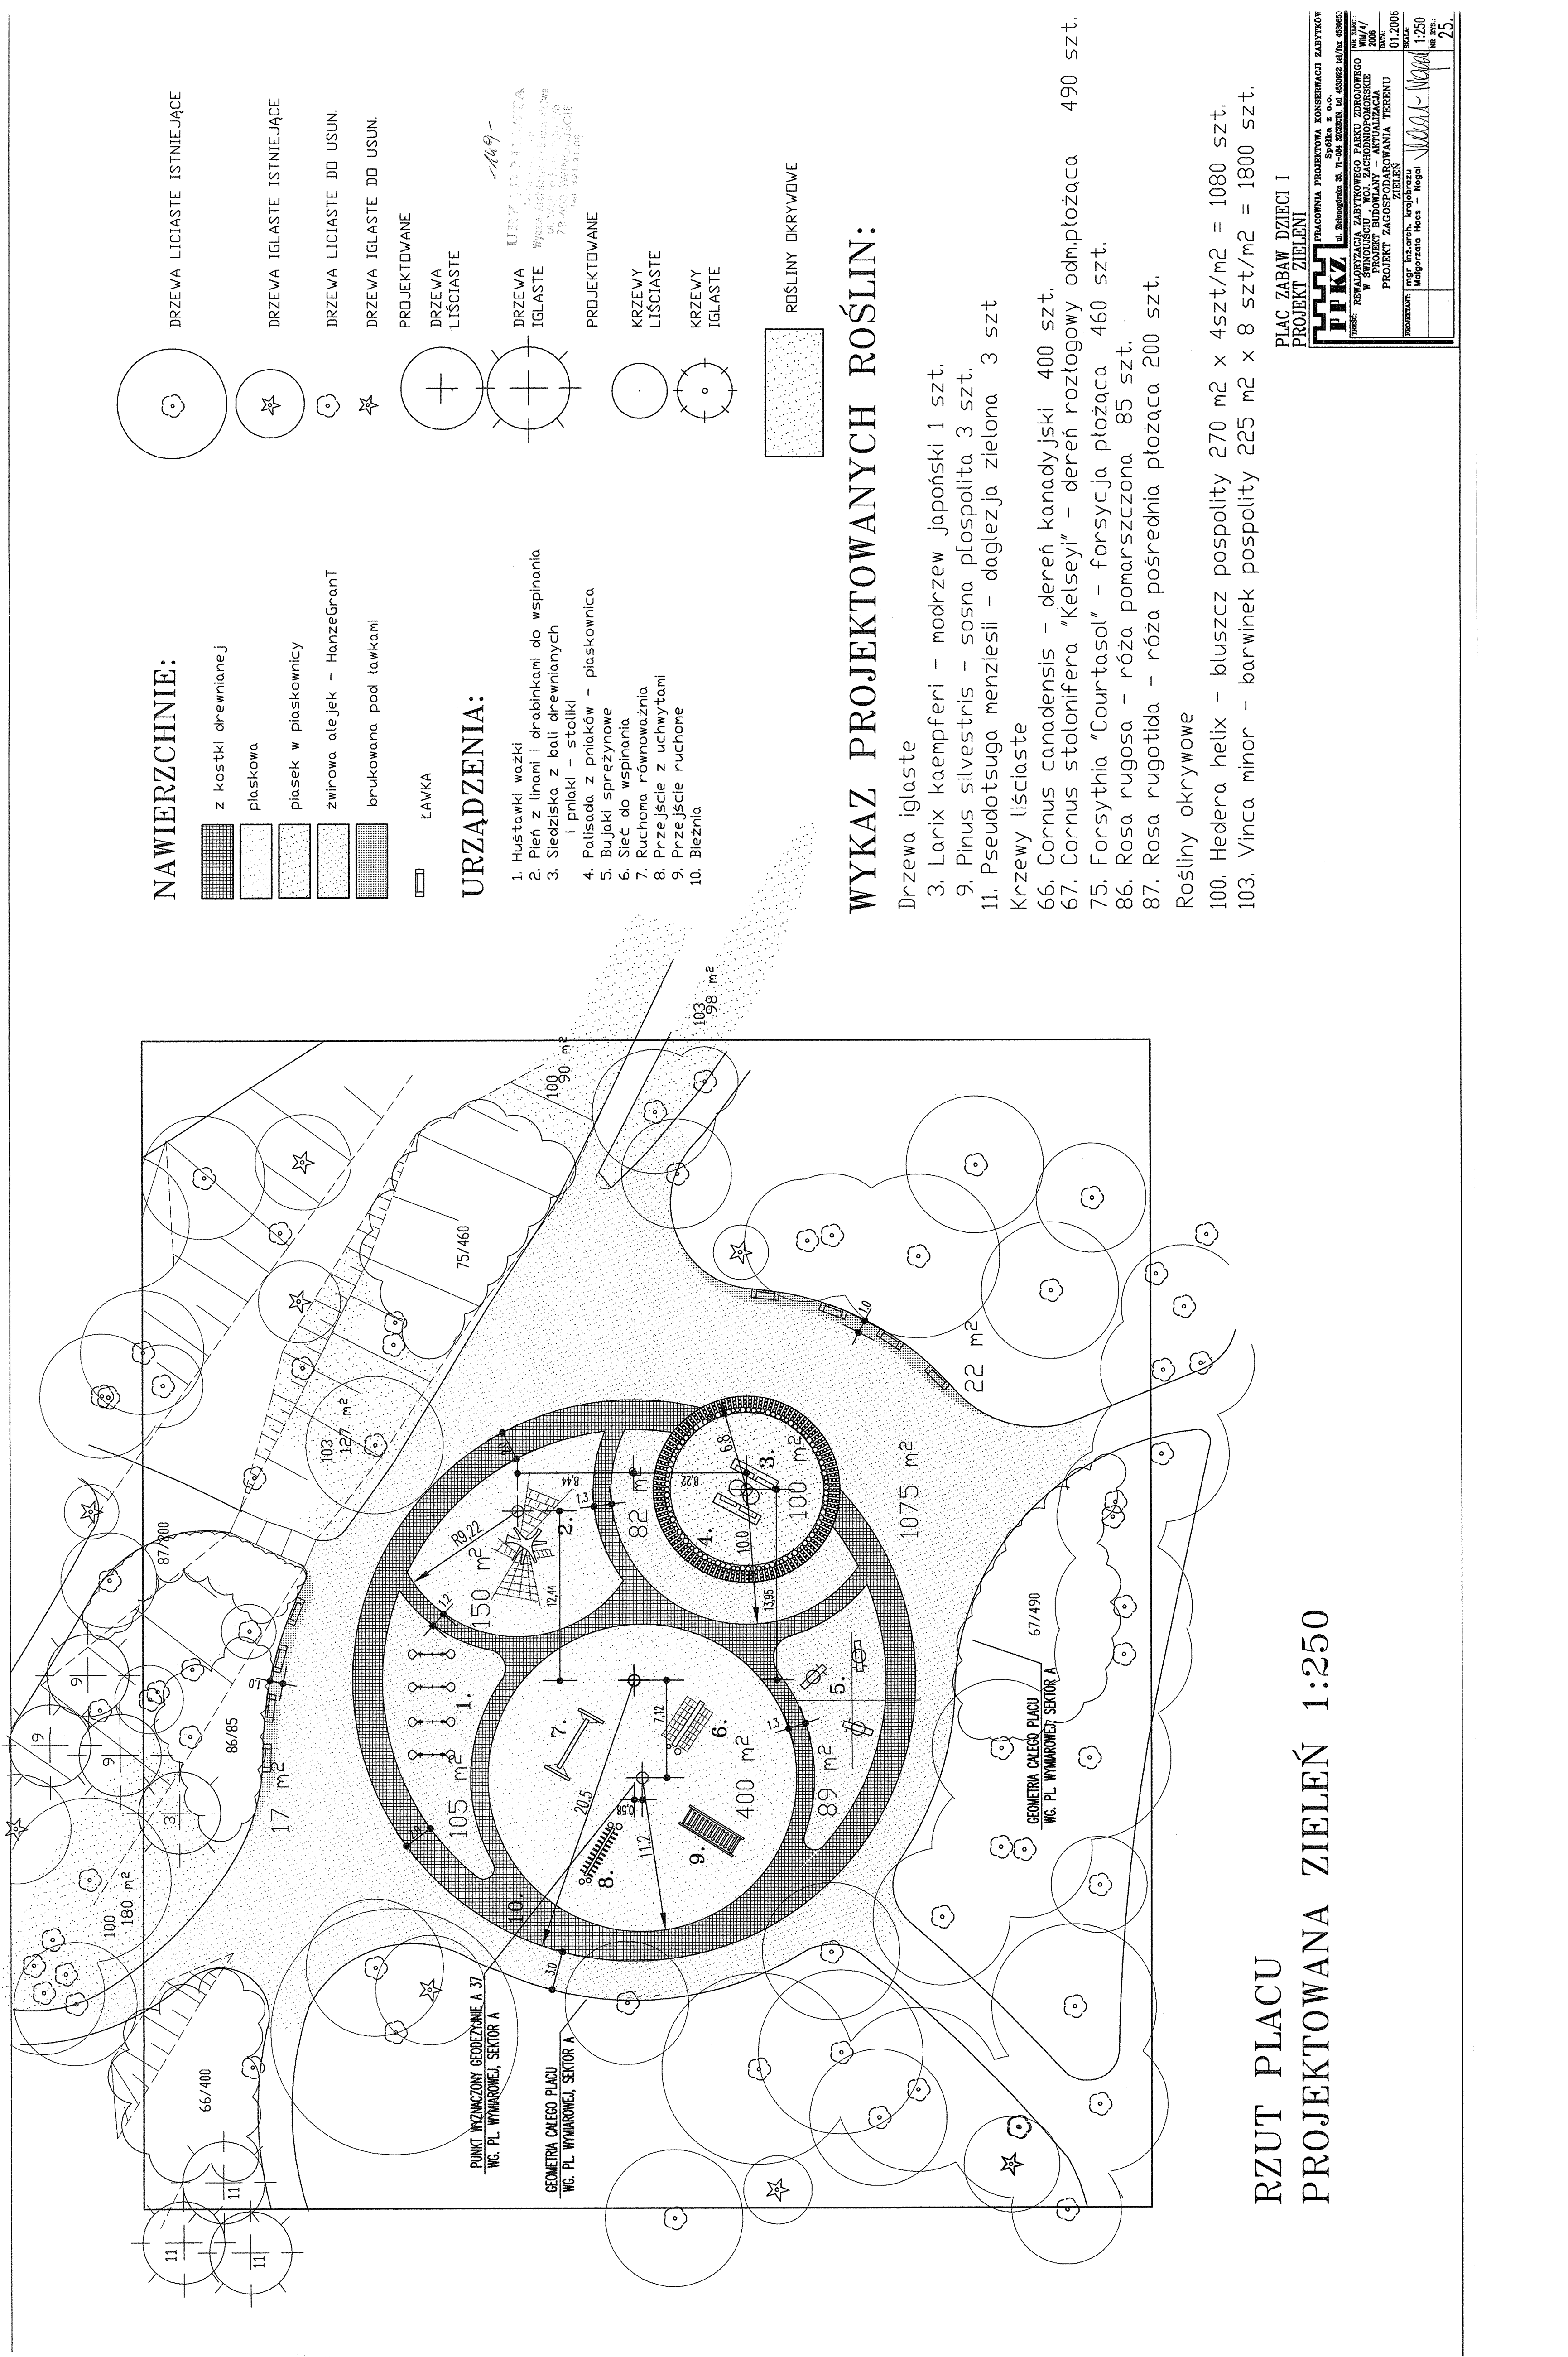

**NAWIERZCHNIE:**

- z kostki drewnianej
- płaskowa
- piasek w płaskownicy
- żwirowa alejka - HanzeGrant
- brukowana pod tawkami
- ŁAWKA

**URZĄDZENIA:**

1. Huśtawki ważki
2. Pleń z linami i drabinkami do wspinania
3. Sieczka z balii drewnianych i pręki - stoliki
4. Palisada z pręków - piaskownica
5. Bujaki sprężynowe
6. Sieć do wspinania
7. Ruchoma równoważnia
8. Przejście z uchwytami
9. Przejście ruchome
10. Bieżnia

- DRZEWA LIĆIASTE ISTNIEJĄCE
- DRZEWA IGLASTE ISTNIEJĄCE
- DRZEWA LIĆIASTE DO USUN.
- DRZEWA IGLASTE DO USUN.
- PROJEKTOWANE DRZEWA LIĆIASTE
- DRZEWA IGLASTE

- KRZEWY LIĆIASTE
- KRZEWY IGLASTE

- ROŚLINY OKRYWOWE

**WYKAZ PROJEKTOWANYCH ROŚLIN:**

- Drzewa iglaste
- 3. Larix kaempferi - modrzew japoński 1 szt.
- 9. Pinus silvestris - sosna płospolita 3 szt.
- 11. Pseudotsuga menziesii - daglezja zielona 3 szt
- Krzewy liściaste
- 66. Cornus canadensis - dereń kanadyjski 400 szt.
- 67. Cornus stolonifera "Kelsey" - dereń rozłogowy odm. płożąca 490 szt.
- 75. Forsythia "Courtasol" - forsycja płożąca 460 szt.
- 86. Rosa rugosa - róża pomarszczona 85 szt.
- 87. Rosa rugotida - róża pośrednia płożąca 200 szt.
- Rośliny okrywowe
- 100. Hedera helix - bluszcz pospolity 270 m<sup>2</sup> x 4szt/m<sup>2</sup> = 1080 szt.
- 103. Vinca minor - barwinek pospolity 225 m<sup>2</sup> x 8 szt/m<sup>2</sup> = 1800 szt.

**RZUT PLACU  
PROJEKTOWANA ZIELEŃ 1:250**


PLAC ZABAW DZIECI I  
PROJEKT ZIELENI

**PKZ**  
PRACOWNIA PROJEKTOWA KONSERWACJI ZABYTEKÓW  
Spółka z o.o.  
ul. Zabiegowa 55, 71-008 SZCZECIN, tel. 450022 447/45 450022


NR ZAD.:  
REWALORYZACJA ZABYTEKÓW PARKU ZDROJOWEGO  
W ŚWINIUSZCIE, WOJ. ZACHODNIOPOMORSKIE  
NR WZ/  
PROJEKT BUDOWLANY - AKTUALIZACJA  
PROJEKTU ZAGOSPODAROWANIA TERENU  
ZIELENI  
01.2006

PROJEKTANT:  
mgr inż. arch. Krzysztof  
Wągorzala Hoce - Negi

SKALA: 1:250  
NR DOK.: 25

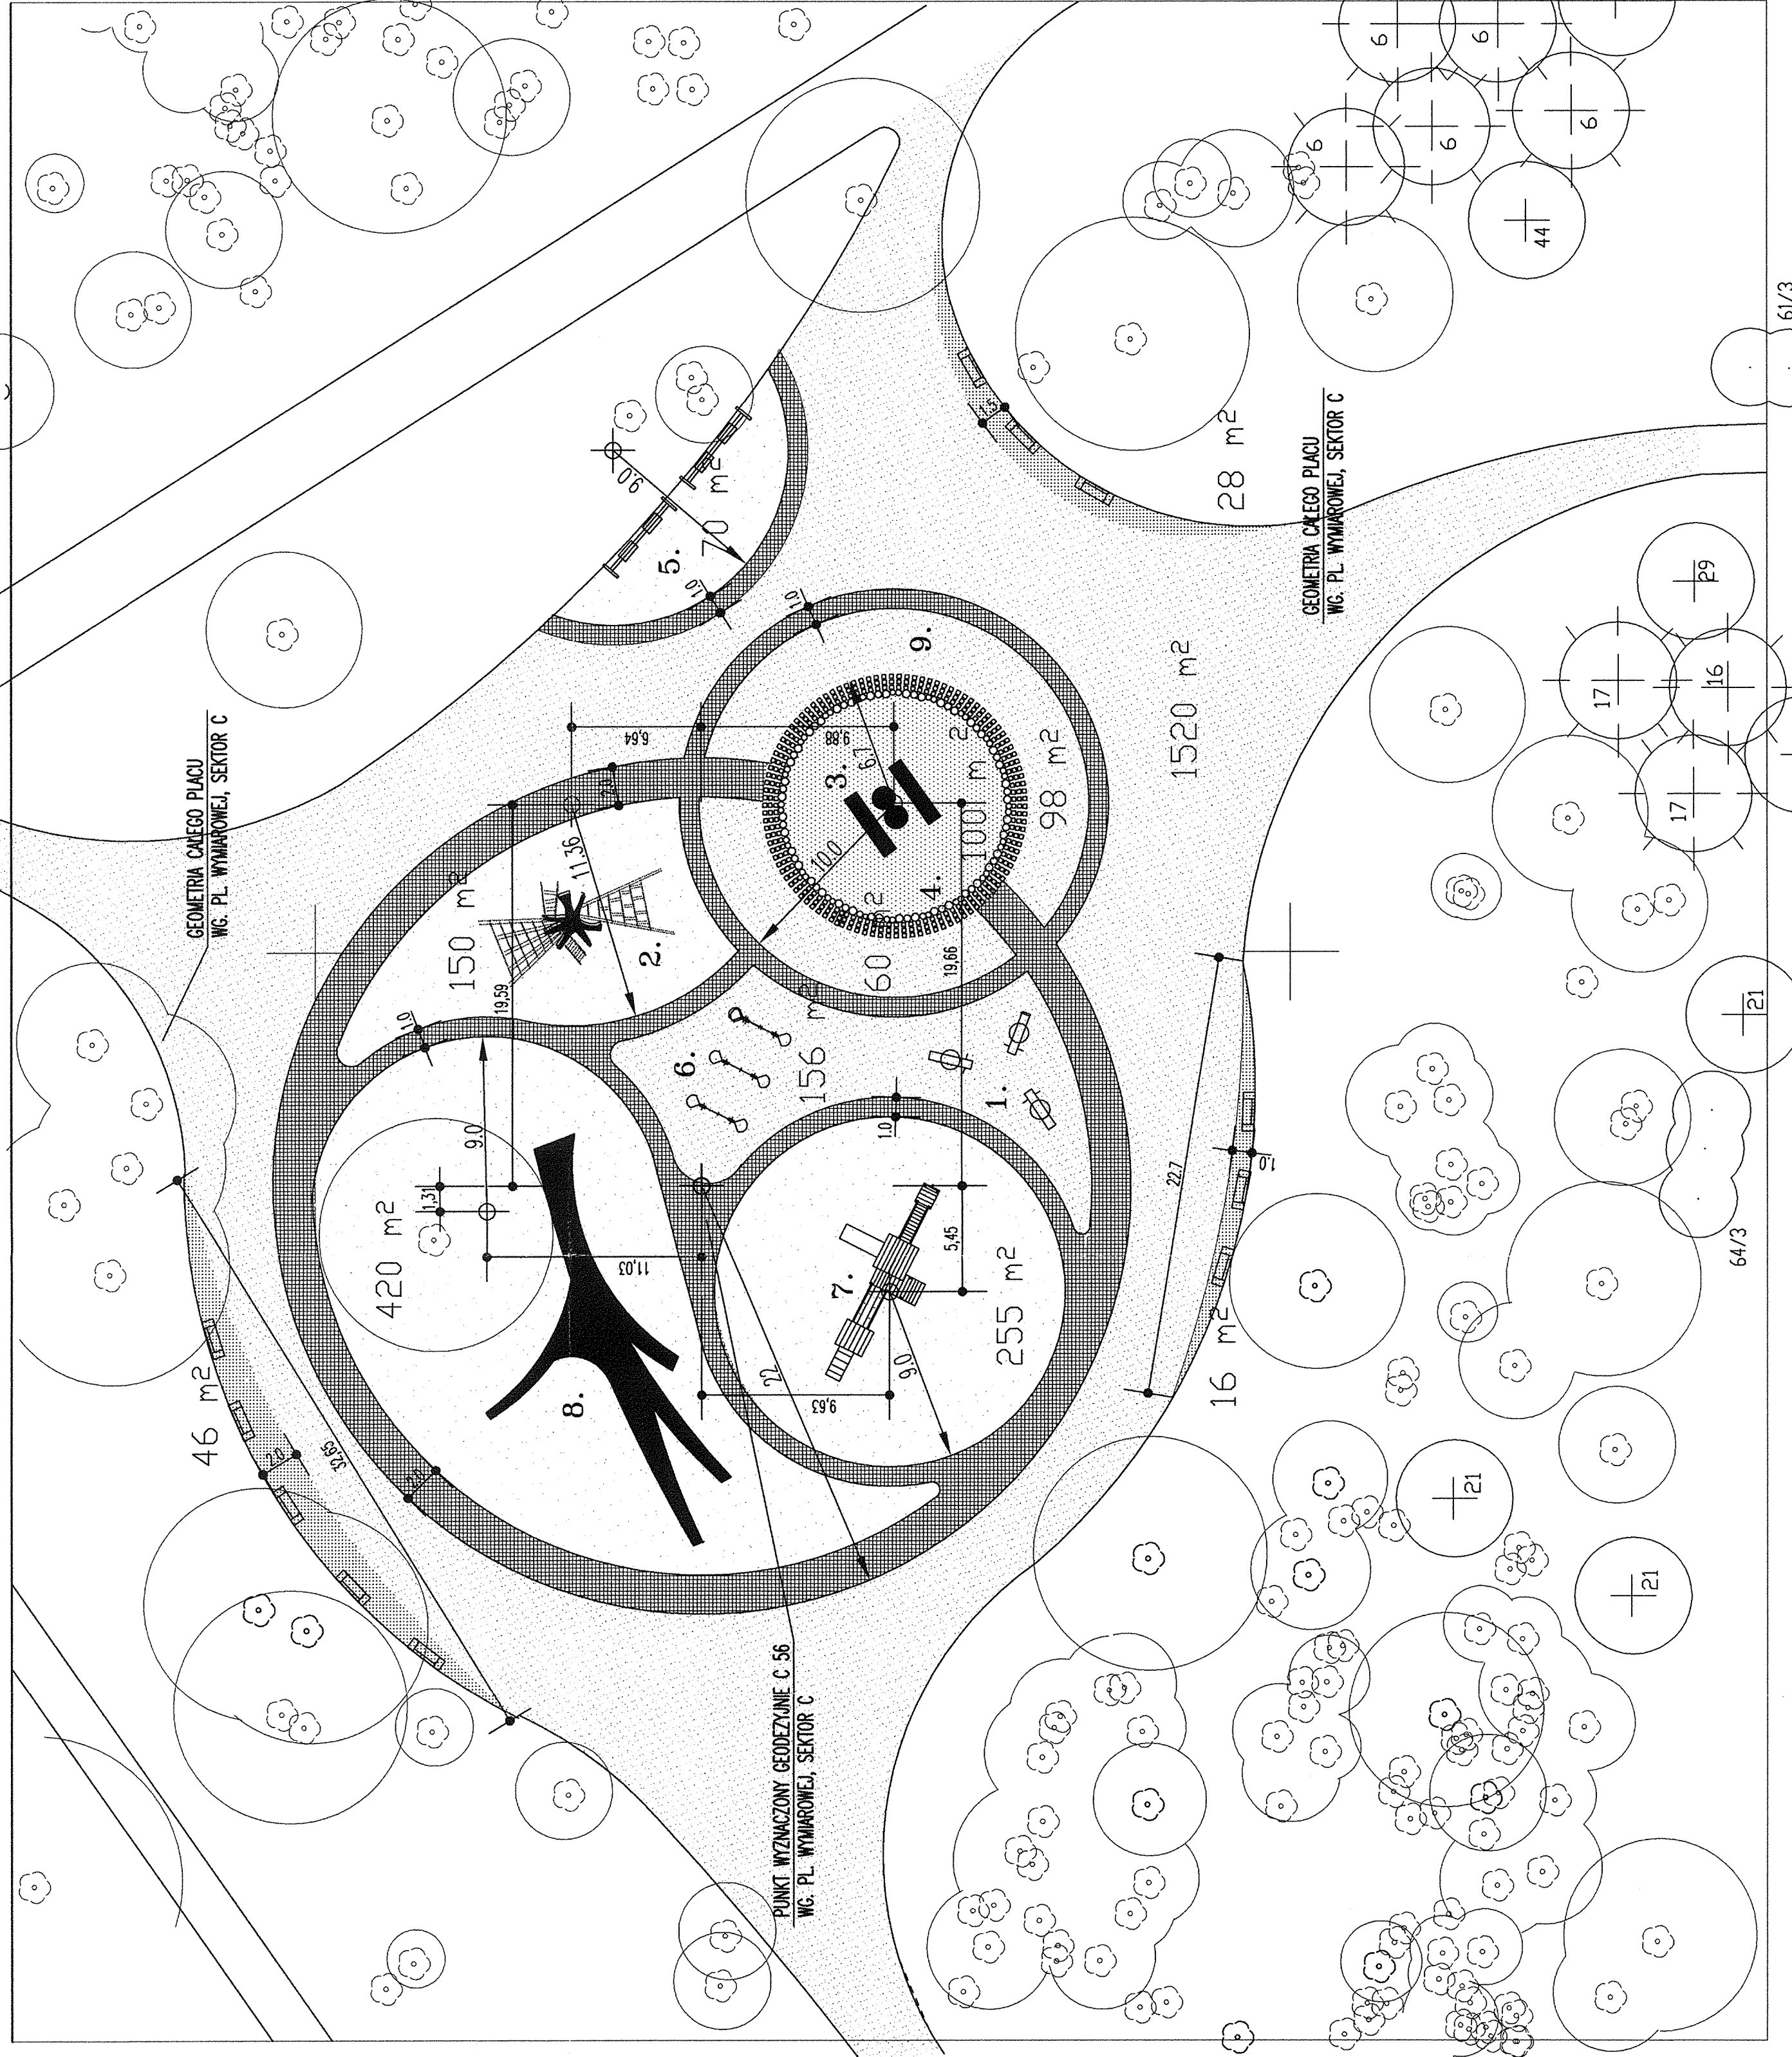

### NAWIERZCHNIE:

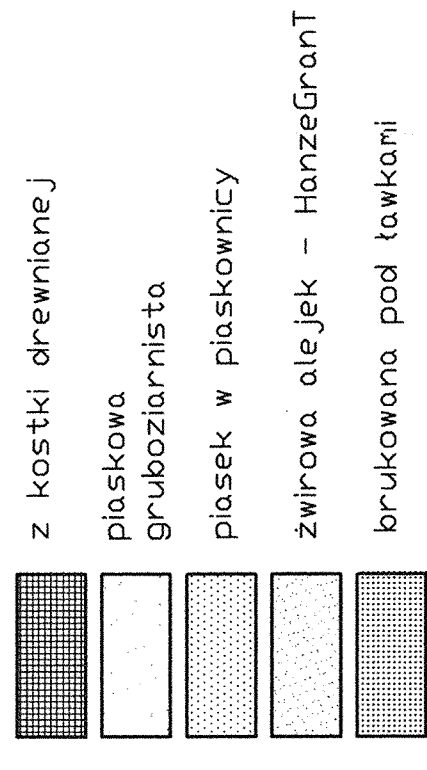


### URZĄDZENIA:


1. Huśtawki ważki
2. Pleń z liniami i drabinkami do wspinania
3. Siedziska z balii drewnianych i prnaki - stoliki
4. Palisada z pników - piaskownica
5. Bujaki sprężynowe
6. Huśtawki podwójne
7. Zestaw ze zjeżdżalnią
8. Pleń drzewa
9. Bieżnia




DRZEWA LIĆCIASTE ISTNIEJĄCE

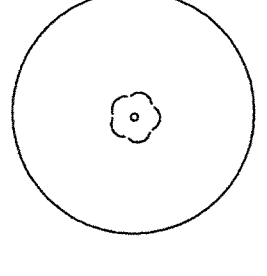


DRZEWA IGLASTE ISTNIEJĄCE

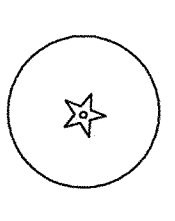


DRZEWA LIĆCIASTE DO USUN.

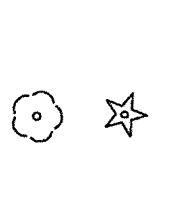

DRZEWA IGLASTE DO USUN.

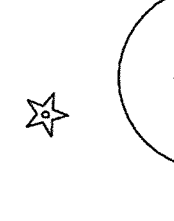


PROJEKTOWANE

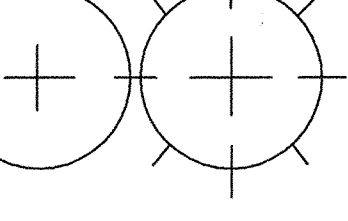


DRZEWA IGLASTE

PROJEKTOWANE - 150-

KRZEWY LIŚCIASTE

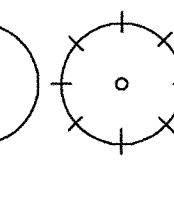

KRZEWY IGLASTE

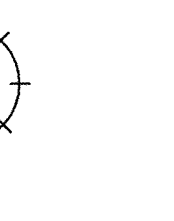

**URZĄDZENIA**  
 Sprężynowa huśtawka  
 Wydział Architektury i Inżynierii  
 ul. Wolności 17-15  
 72-400 SWANÓWJURCIE  
 Tel. 94 10 10 00

### WYKAZ PROJEKTOWANYCH ROŚLIN:

Drzewa iglaste

6. Picea omorica - świerk serbski 5 szt.
16. Thuja occidentalis "Warena" - żywotnik zach. odm. Warena 1 szt.
17. Thuja plicata - żywotnik olbrzymi 2 szt.

Drzewa liściaste

21. Alanthus altissima - koźdrzew gruczołkowaty 3 szt.
29. Fraxinus excelsior "Pendula" - jesion wyniostry odm. zwista 2 szt.
35. Prunus cerasifera "Woodii" - śliwa wiśniowa odm. Wooda 1 szt.
36. Pyrus salicifolia "Pendula" - grusza wierzbiolista odm. zwista 1 szt.
44. Sorbus aria - jarząb mączny 1 szt.

Krzewy liściaste

61. Berberis thunbergii "Atropurpurea" - berberys odm. purpurowa 3 szt.
64. Buddleia alternifolia - budleja skretalistna 3 szt.