


# ŚWINOŪŚCIE – PARK ZDROJOWY

## PROJEKT ZAGOSPODAROWANIA TERENU

### MAPA PROJ. ROZWIĄZAŃ MELIORACYJNYCH SKALA 1:1000

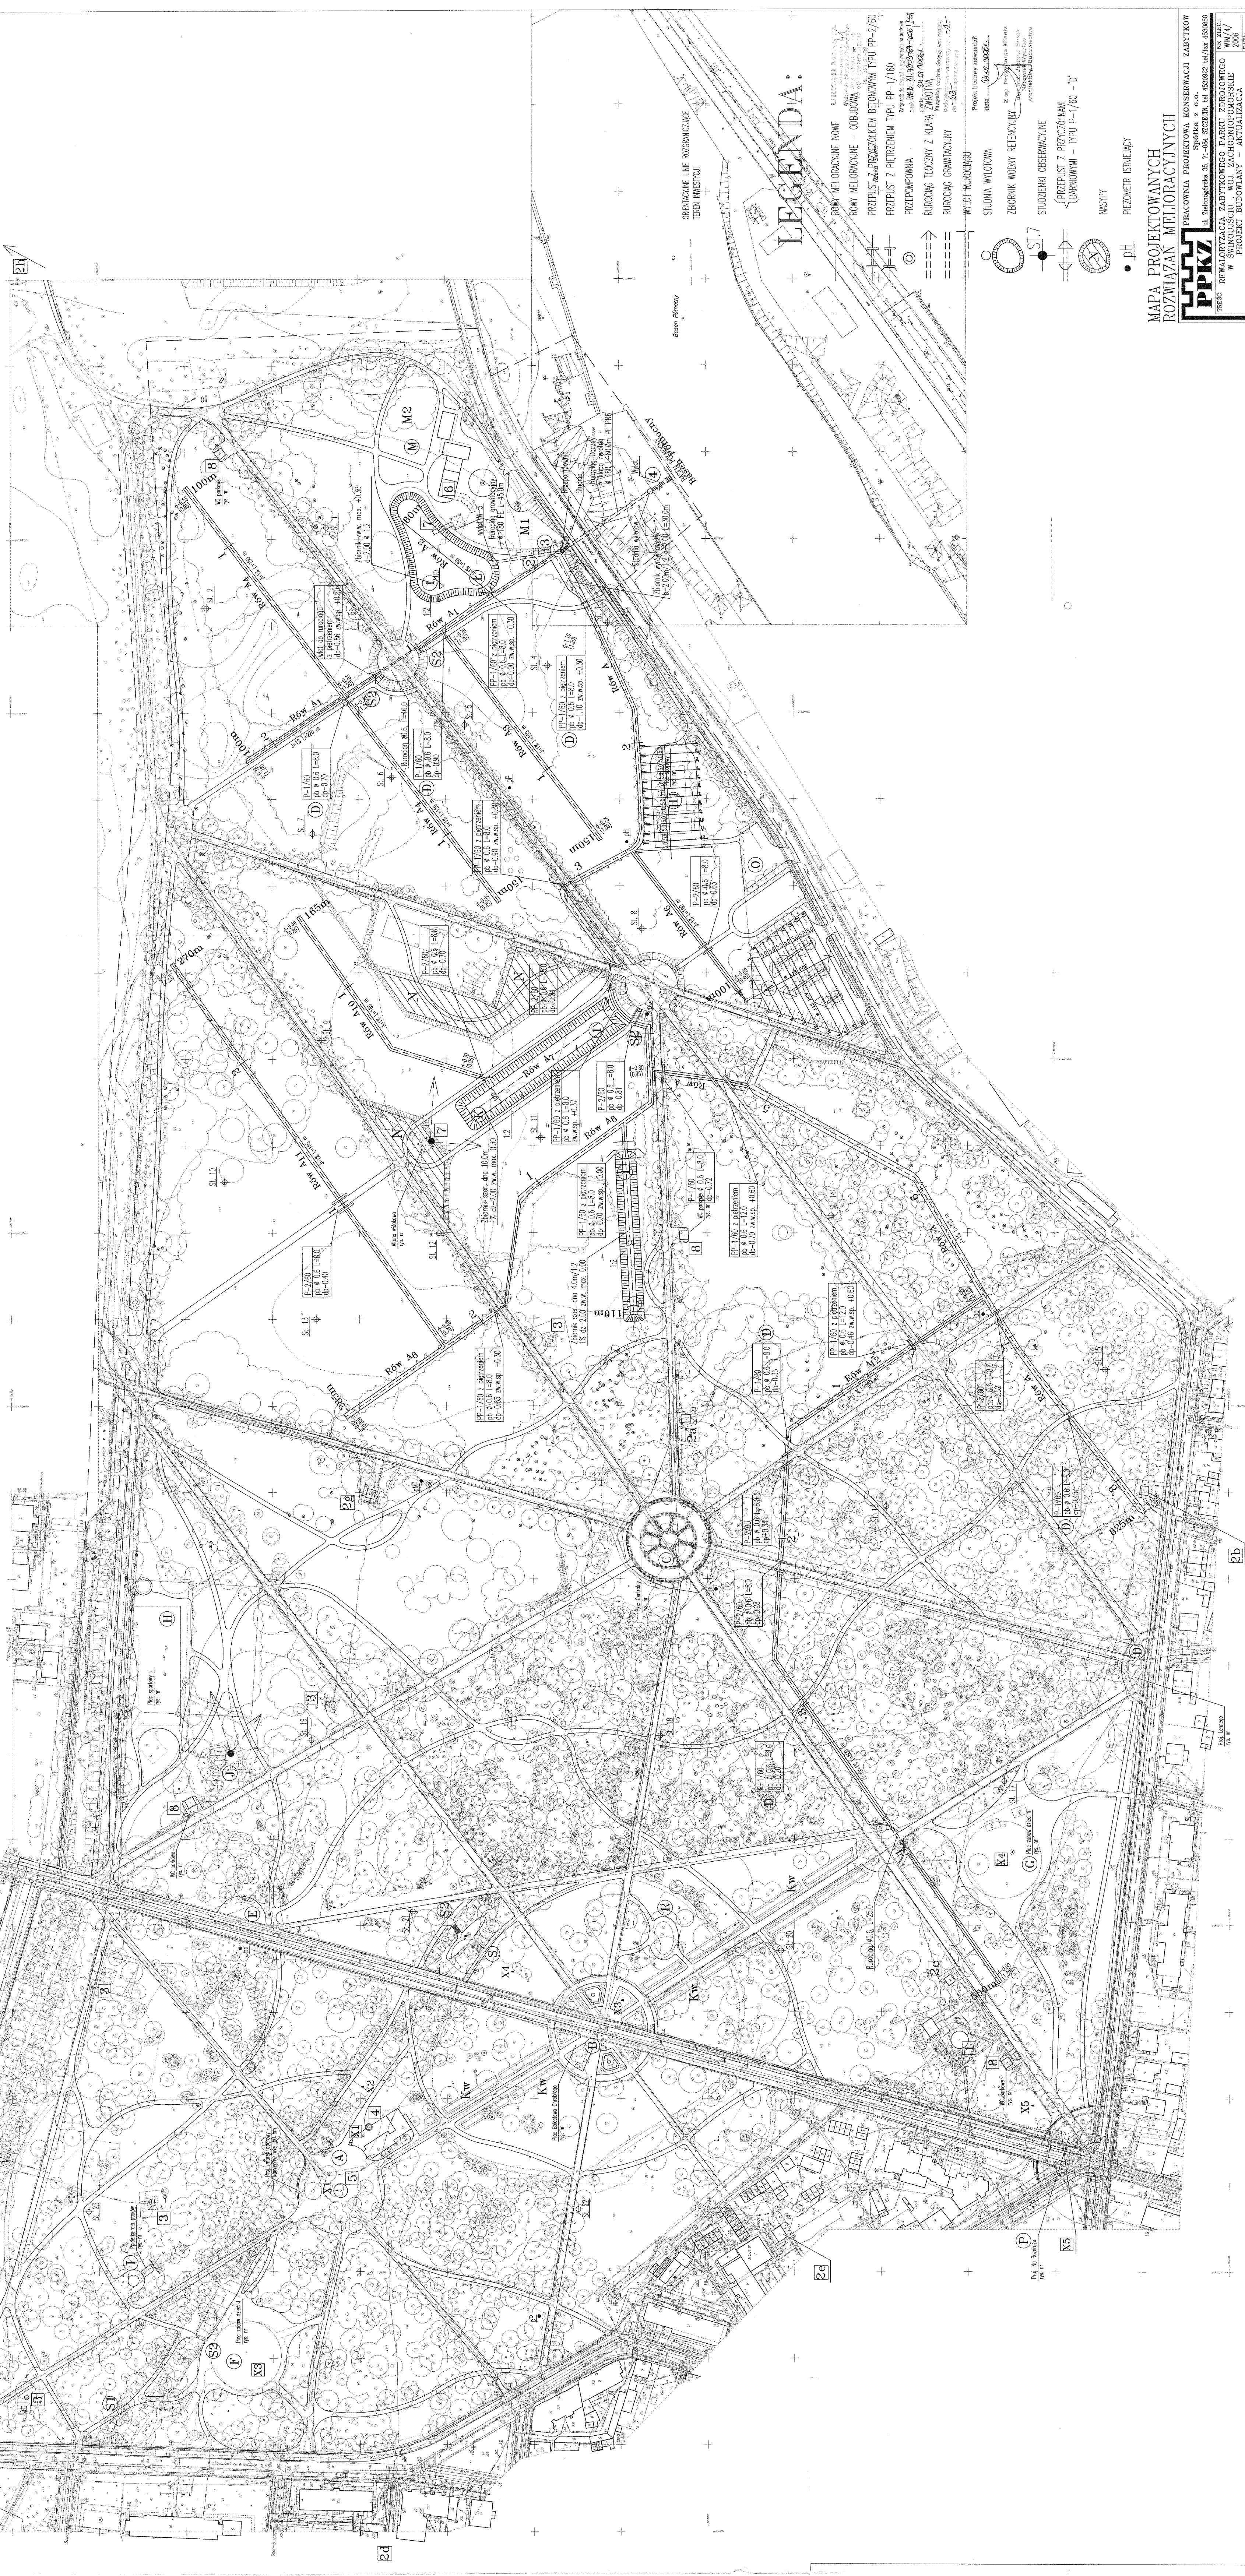

#### LEGENDA:

- ROWY MELIORACYJNE NOWE
- ROWY MELIORACYJNE – OBRUDOWIONE
- PRZEPUST Z PRZEBIEGIEM BETONOWYM TYPU PP-2/60
- PRZEPUST Z PRZEBIEGIEM TYPU PP-1/60
- PRZEPOMIOWNIA
- RUBCZĄG ŁOŻYWY Z ALAPĄ ŻWIETNĄ
- RUBCZĄG GRANTACYJNY
- WYLOT RUBCZĄG
- STUJNIA WILODOWA
- ZBIORNIK WODNY REZERWUJĄCY
- STUJNIA OBSERWACyjNA
- PRZEBIEG Z PRZECYKANAMI
- URZĄDZENIE WYKONANE
- INSTRUMENTALNY
- PEZOMETR INSTRUMENTALNY

MAPA PROJEKTOWANYCH  
ROZWIĄZAŃ MELIORACYJNYCH

**PPKZ**  
PRACOWNIA PROJEKTOWA KONSERWACJI ZABYTKÓW  
Spółka z o.o.  
ul. Dąbrowskiego 55, 75-080 SZCZEPANÓW tel./fax 638866

TEKST: REWALORYZACJA ZABYTKOWEGO PARKU ZDROWEGO  
W ŚWINOŪŚCIE  
WYKONANIE: BUDOWLANA AKTUALIZACJA  
PROJEKT BUDOWLANY  
MELIORACYJNYCH  
MELIORACYJNYCH PARKU

PROJEKTANT: PROF. DR. hab. inż. Władysław Sukiennik  
SPRAWDZIŁ: PROF. DR. inż. Krzysztof Mackayniuk

1:1000

NR DYS. 5