


zakres aktualizacji wtórnika

| | | |
|---|--|--|
| Swinoujście – ul. Jana Kochanowskiego. | | Skala 1: 500 |
| Wykonawca: „GEOMAPA S.C.” ul. Woj. Polskiego 1/2, tel. 32.74.224 72-600 Swinoujście | Wtórnik niniejszy sporządzono na podstawie mapy zasadniczej w skali 1:500 ark. nr 330.221.0511, 0513. | Obwód 4, dz. nr 168/1 Wykonano metodą wektoryzacji rastra. |
| Informacje dodatkowe: Poziom odniesienia: Kronszadt | Na terenie objętym niniejszym wtórnikiem wykazano projekty ZUDP – brak. | Wszelkie trwałe obiekty budowlane podlegają wytyczeniu przez jednostkę wykonawstwa geodezyjnego. |
| Aktualność wtórnika na dzień 09.08.2007r. KERG 528/2007 | Kierownik roboty Geodeta Jan Bartkowski, nr upr. zawodowych 8765 | Swinoujście 09.08.2007 r. |
| UZGODNIENIA BRANŻOWE Nie wykonano uzgodnień branżowych | | Wpisano do rejestru wtórników pod numerem: |
| Punkty podlegające ochronie - brak. Stwierdza się zgodność kartometryczną wtórnika z mapą zasadniczą (zgodnie z instrukcją K-1) wsp. K nie przekracza wartości 0,4. Uzbrojenie podziemne opracowano na podstawie: 1. bezpośrednich pomiarów powykonawczych – bez liter 2. pośredniego ustalenia przebiegu aparaturą elektromagnetyczną – z literą A, w związku z tym w części 1 i 2 nie gwarantuje się kompletności, a dokładność kartometryczna jest niższa od dokładności kartometrycznej mapy. Nie wyklucza się istnienia w terenie innych nie wykazanych na niniejszej mapie urządzeń podziemnych, które nie były zgłoszone do inwentaryzacji. | | |

Mapa nadaje się do celów projektowych

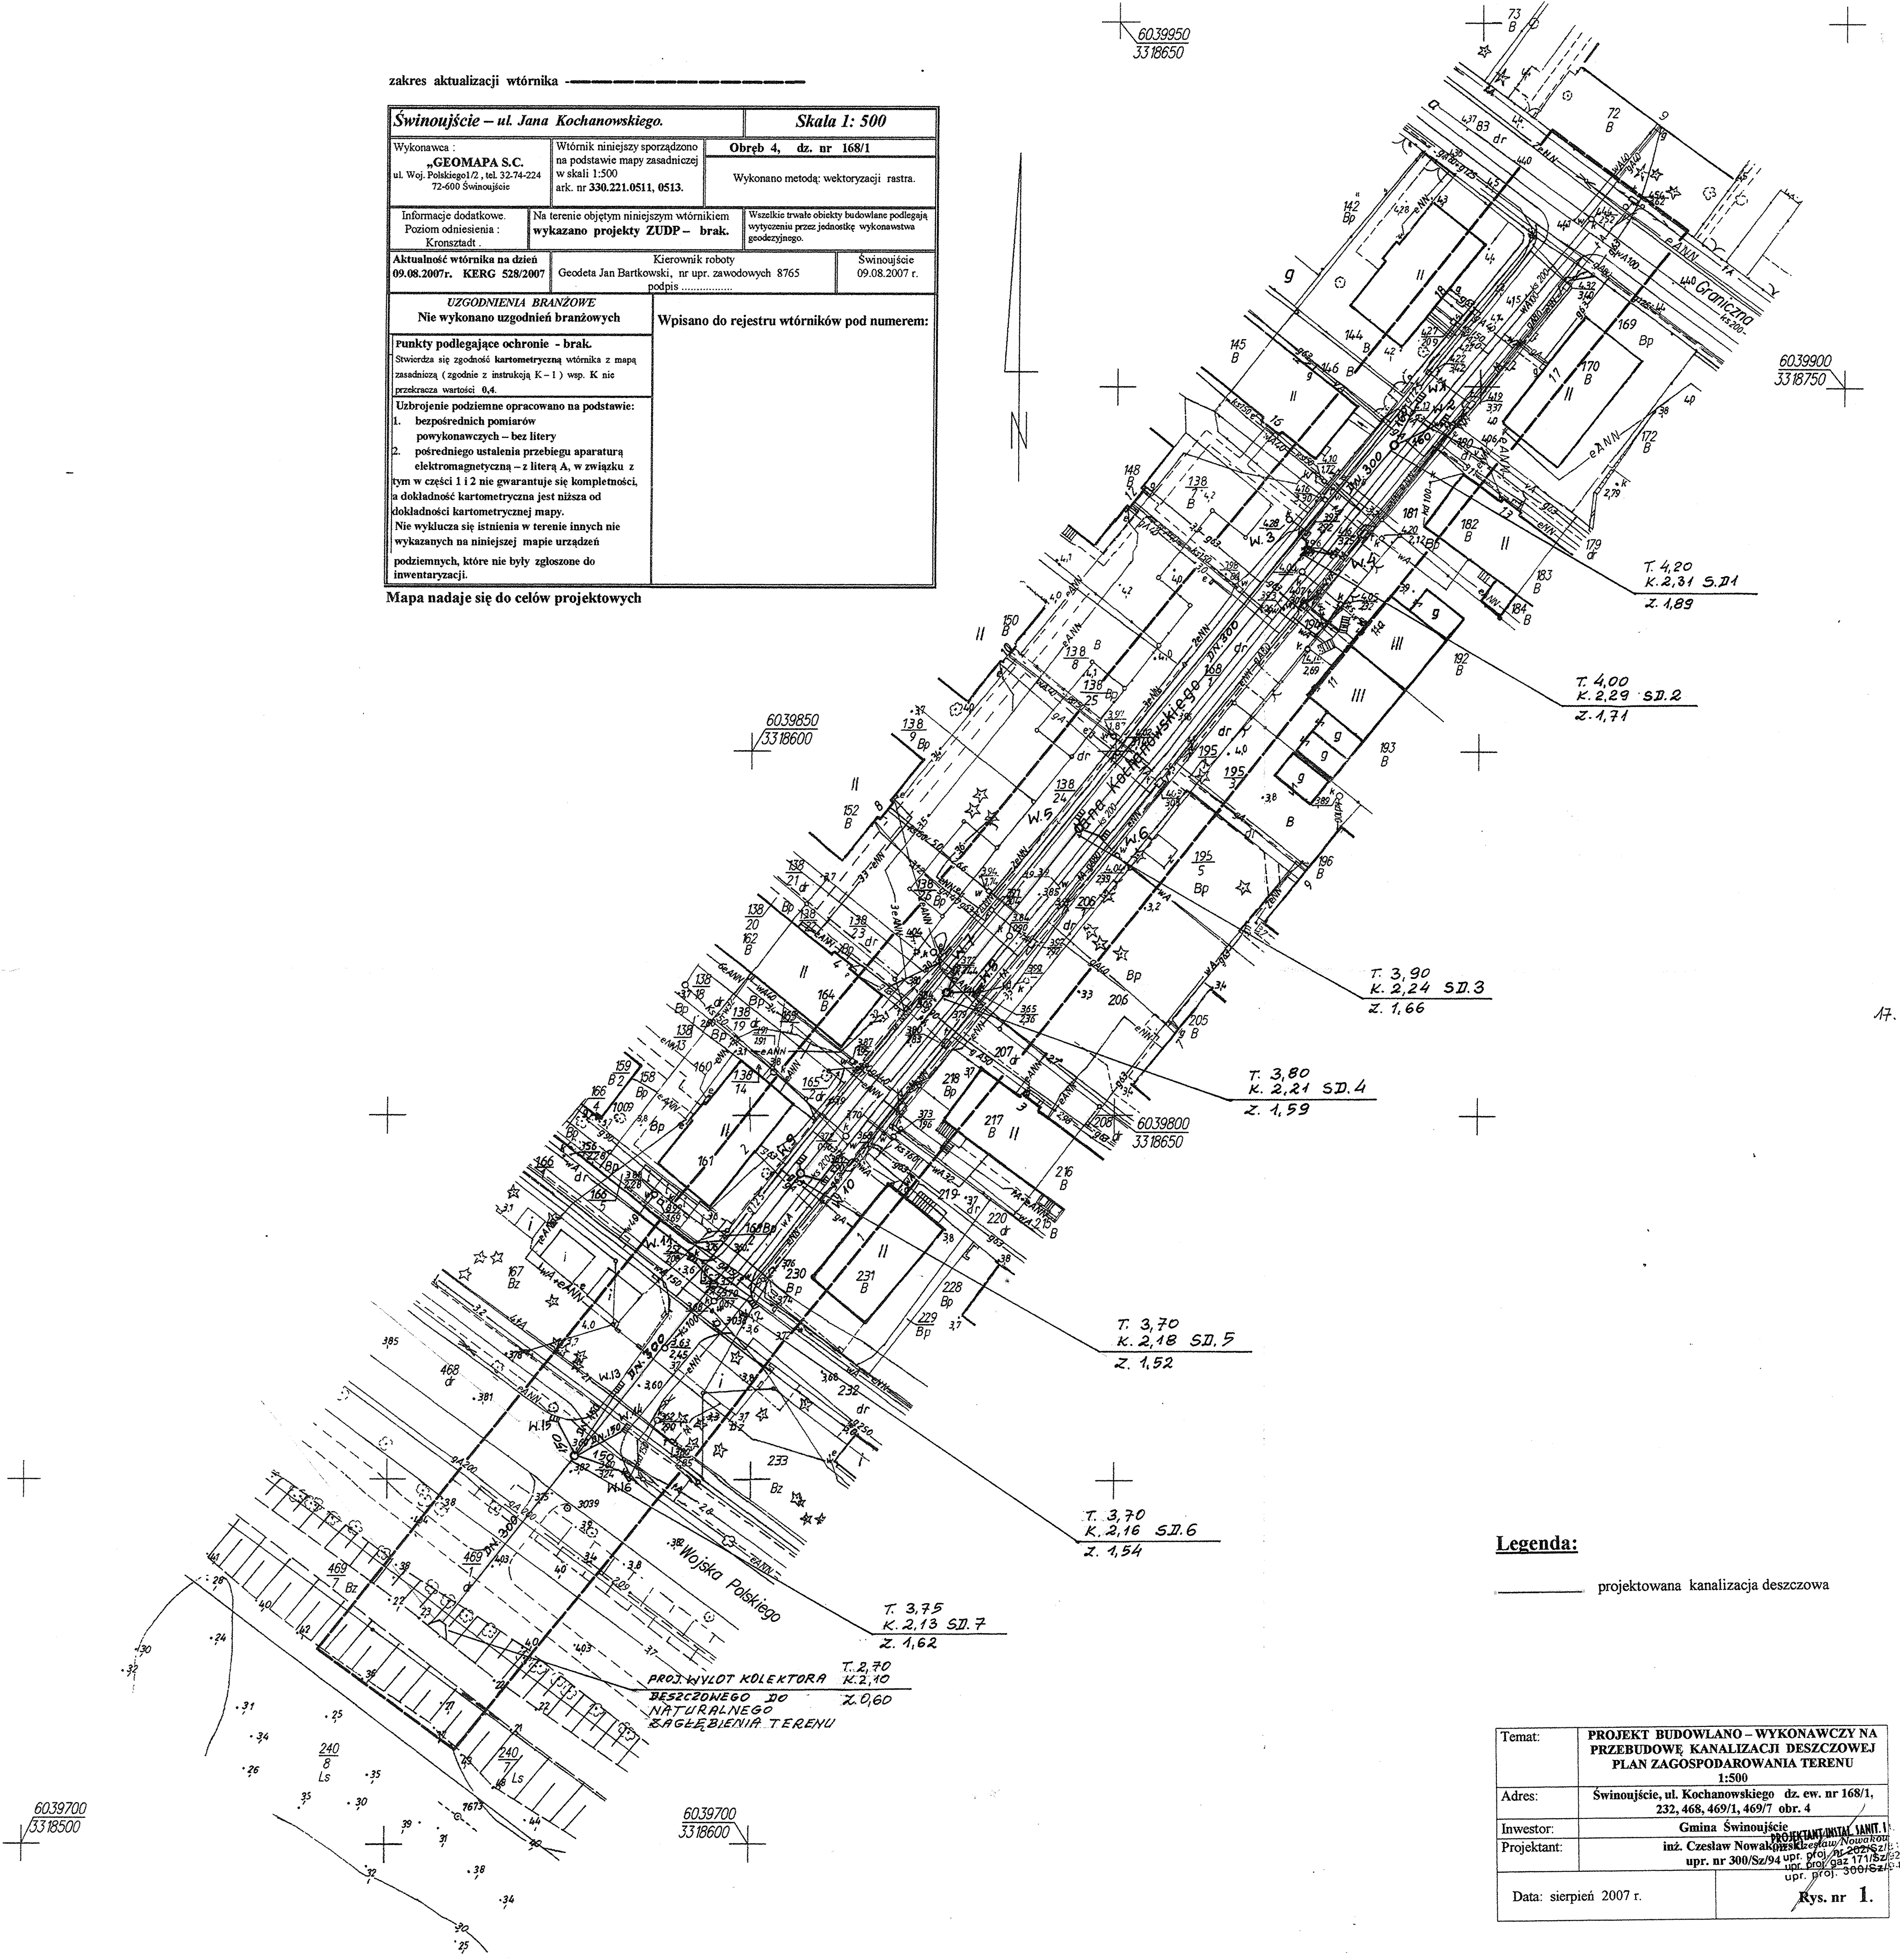

Legenda:

— projektowana kanalizacja deszczowa

| | |
|-------------|--|
| Temat: | PROJEKT BUDOWLANO - WYKONAWCZY NA PRZEBUDOWĘ KANALIZACJI DESZCZOWEJ PLAN ZAGOSPODAROWANIA TERENU 1:500 |
| Adres: | Swinoujście, ul. Kochanowskiego dz. ew. nr 168/1, 232, 468, 469/1, 469/7 obr. 4 |
| Investor: | Gmina Swinoujście |
| Projektant: | inż. Czesław Nowakowski upr. nr 300/Sz/94 upr. gaz 17182/02 upr. proj. 300182/01 |
| Data: | sierpień 2007 r. |
| | Rys. nr 1. |