


# ZAŁĄCZNIK NR 2.1.1.1. DO SIWZ.WIM.ZP.271.1.15.2011

ki - 4946.385m<sup>2</sup> - 100%  
dowy - 1039.98m<sup>2</sup> - 21% (< 30%)  
rdzona - 1214.75m<sup>2</sup>

2353.65m<sup>2</sup>  
kuty - 338m<sup>2</sup>  
owano jako 50% pow. zielonej płyty - 2.169m<sup>2</sup>  
leń - 2522.65m<sup>2</sup> - 51% (> 50%)

## LEGENDA:

- GRANICA DZIAŁKI
- OGRODZENIE
- PROJEKTOWANE BUDYNKI MIESZKALNE
- PROJEKTOWANY BUDYNEK GOSPODARCZY
- PLAC ZABAW DLA DZIECI
- TEREN UTWARDZONY
- ZIELEŃ
- "AZUROWY" PARKING
- OBOWIĄZUJĄCA LINIA ZABUDOWY
- NIEPRZEKRACZALNA LINIA ZABUDOWY
- WJAZD NA POSESJE
- WEJŚCIA DO BUDYNKU
- MIEJSCA POSTOJOWE
- MIEJSCA POSTOJOWE DLA NIEPEŁNOSPRAWNYCH
- ŚMIETNIK
- WPUSTY - ODWODNIENIE

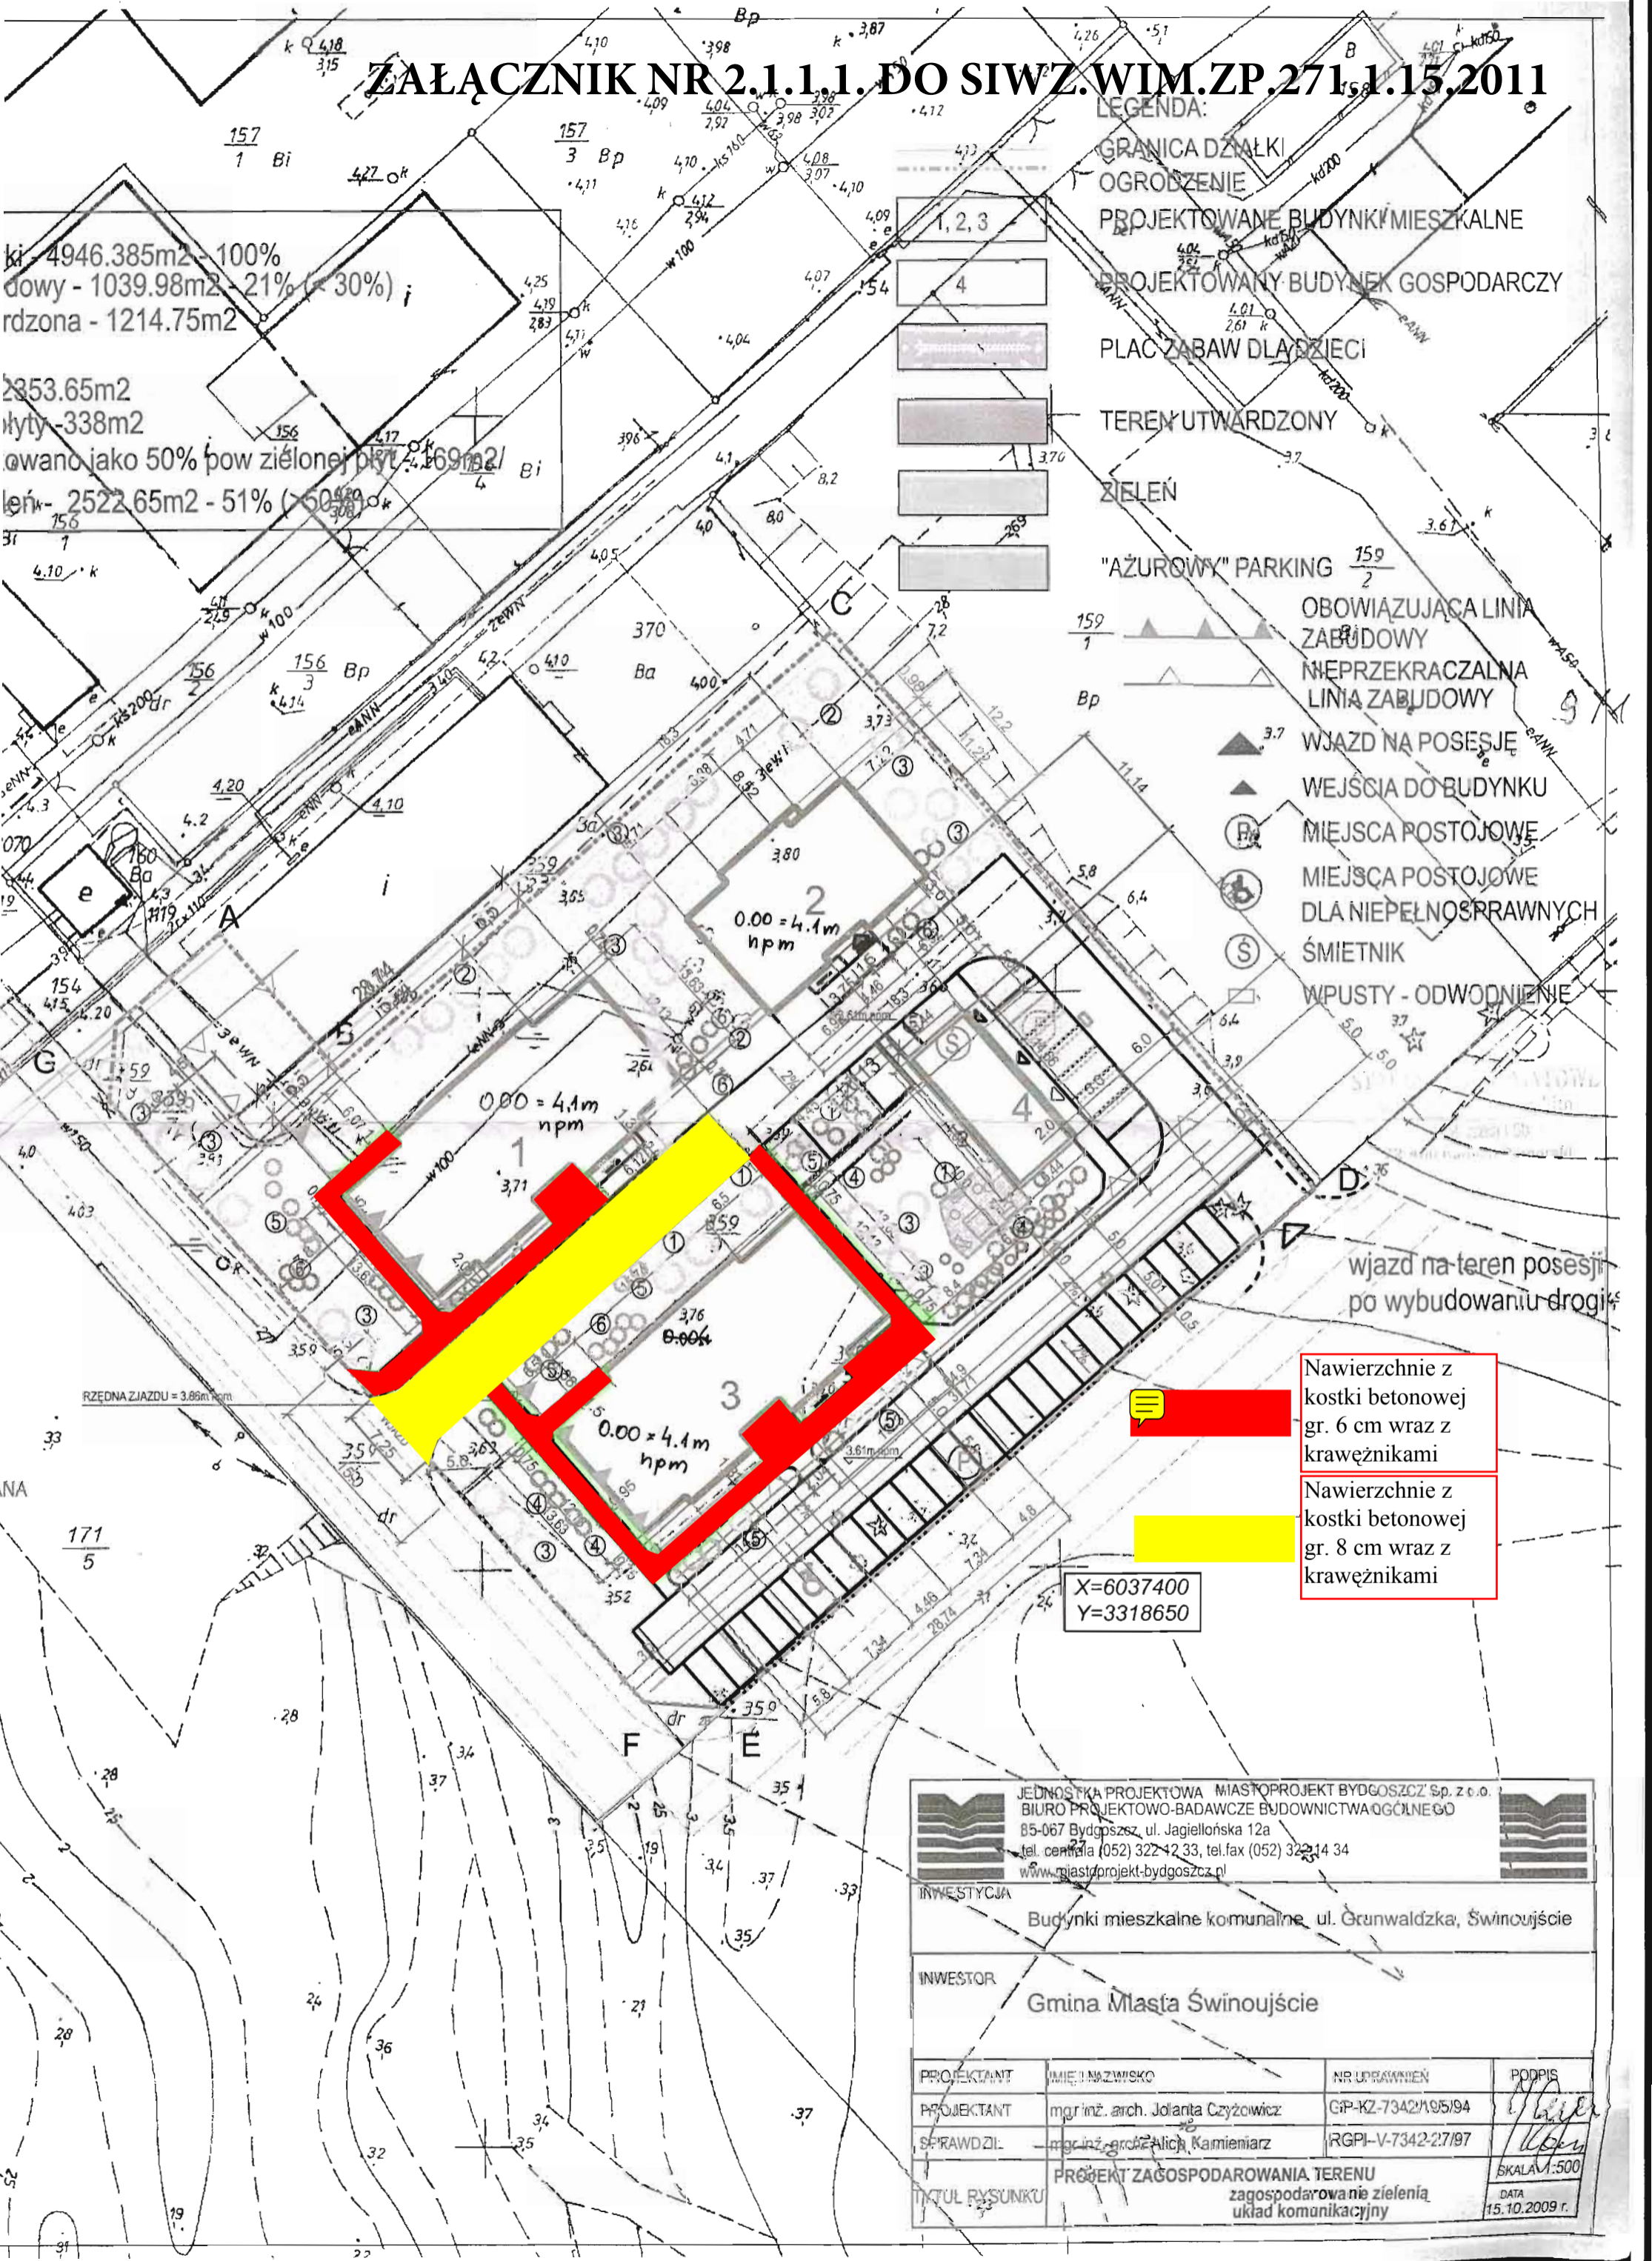

wjazd na teren posesji po wybudowaniu drogi

Nawierzchnie z kostki betonowej gr. 6 cm wraz z krawężnikami

Nawierzchnie z kostki betonowej gr. 8 cm wraz z krawężnikami

X=6037400  
Y=3318650

JEDNOSTKA PROJEKTOWA MIASTO PROJEKT BYDGOSZCZ Sp. z o.o. BIURO PROJEKTOWO-BADAWCZE BUDOWNICTWA OGÓLNEGO 85-067 Bydgoszcz, ul. Jagiellońska 12a tel. centrala (052) 322 42 33, tel. fax (052) 322 44 34 www.miastoprojekt-bydgoszcz.pl			
INWESTYCJA			
Budynki mieszkalne komunalne, ul. Grunwaldzka, Świnoujście			
INWESTOR			
Gmina Miasta Świnoujście			
PROJEKTANT	IMIĘ I NAZWISKO	NR UPRAWNIENI	PODPIS
PROJEKTANT	mgr inż. arch. Jolanta Czyżowicz	GP-KZ-7342/195/94	
SPRAWDZIŁ	mgr inż. arch. Alicja Kamieniarz	RGPI-V-7342-27/97	
TYTUŁ RYSUNKU			SKALA 1:500
PROJEKT ZAGOSPODAROWANIA TERENU zagospodarowanie zielenią układ komunikacyjny			DATA 15.10.2009 r.