


RZUT DACHU

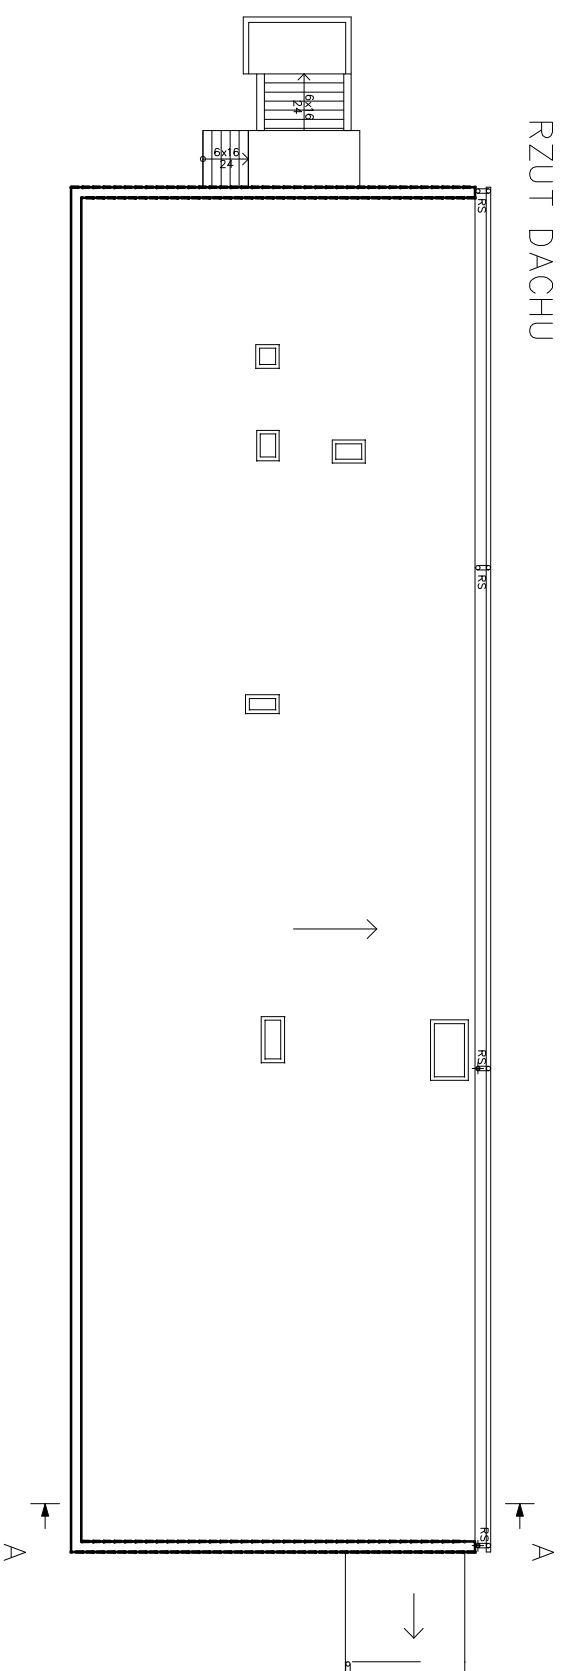

RZUT DACHU

PRZEDSIĘBIORSTWO BUDOWLANO - INWESTYCYJNE

NAOS

inż. Bogusław Drożdż

ul. B. Chrobrego 24, 78-320 Polczyn-Zdrój

Investor:	Ośrodek Sportu i Rekreacji "WSPARZ" ul. J. Matejki 22, 72-600 Świnoujście		Data: 06.2015
Położenie obiektu:	ul. Matejki 17a, 72-600 Świnoujście, dz. nr 4 obr. 0006		
Obiekt:	Dorn Noclegowy – rozbudowa i remont budynku		
Stadium:	Inwentaryzacja		Data: 06.2015
Rysunek:	Nr 3 – Rzut dachu.	Imię i nazwisko:	Skala: 1:200
Sporządził:		Nr uprawnień:	Podpis:
Kier. zespołu/Konstrukcja inż.	Bogusław Drożdż	A/PNB/8300/268/81	
Opracowanie:	mgr inż. Grzegorz Woźno	-	