


RZUT KONSTRUKCJI STROPU

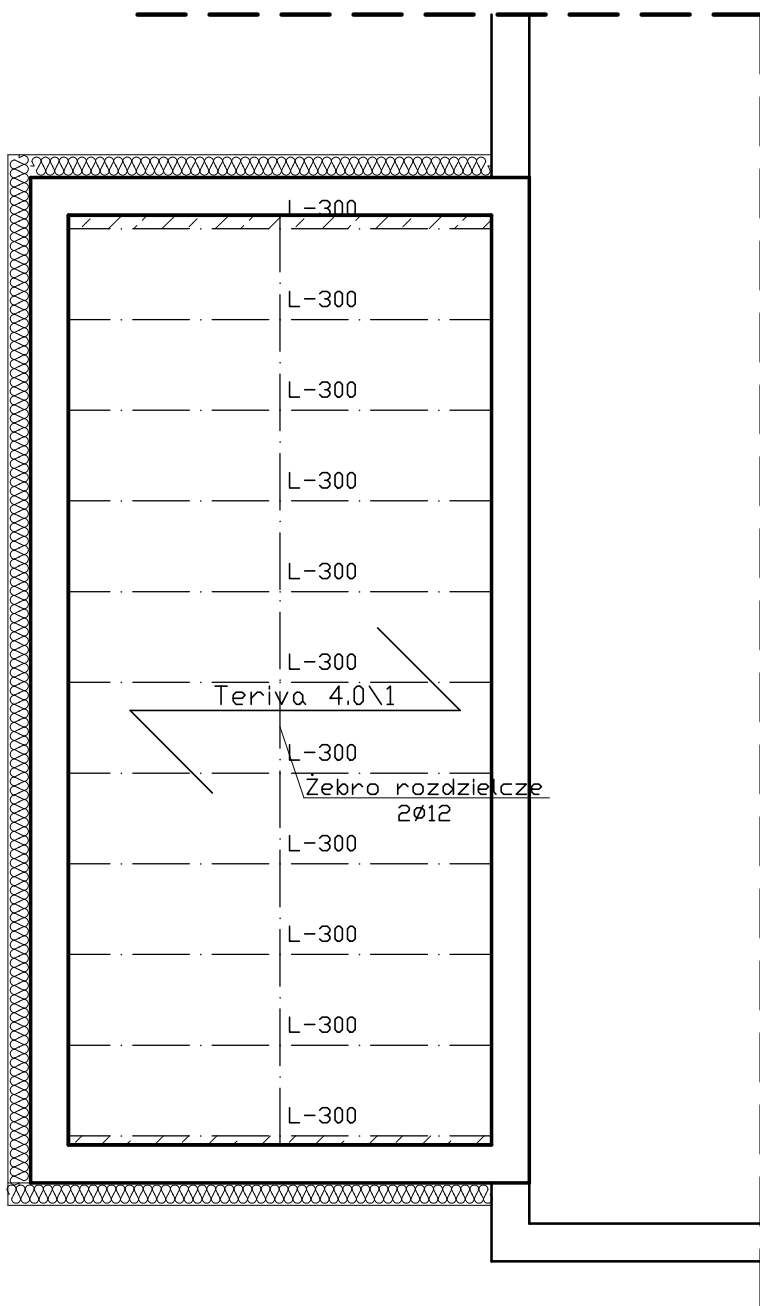

Wykaz elementów stropowych
System Teriva 4.0\1

Pustaki	112 szt.
Kształtki zebra	10 szt.
Belki	
L-300	11 szt.

Beton

Beton	1,4 m ³
-------	--------------------

Zbrojenie

A-III N (St3S-b-500)		
6,0 mm	14,0 m	3,1 kg
12,0 mm	14,3 m	12,7 kg
Suma		15,8 kg

PRZEDSIĘBIORSTWO BUDOWLANO - INWESTYCYJNE

NAOS

inż. Bogusław Drożdż

ul. B. Chrobrego 24, 78-320 Polczyn-Zdrój

Inwestor:	Ośrodek Sportu i Rekreacji "WYSPIARZ", ul. J. Matejki 22; 72-600 Świnoujście		
Położenie obiektu:	ul. Matejki 17a; 72-600 Świnoujście; dz. nr 4 obr. 0006		
Obiekt:	Dom Noclegowy – rozbudowa i remont budynku		
Stadium:	Projekt budowlany		Data: 06.2015
Rysunek:	Nr 8 –Rzut konstrukcji stropu.		Skala: 1:50
Sporządził:	Imię i nazwisko:	Nr uprawnień:	Podpis:
Kier. zespołu/Konstrukcja:	inż. Bogusław Drożdż	A/PNB/8300/268/81	
Architektura/Konstrukcja:	inż. Małgorzata Klemińska	AN/8346/269/81 UAN/8346/26/87	
Sprawdz. architektura:	mgr inż. arch Andrzej Tyszecki	A/PNB/8300/124/79	
Sprawdz. konstrukcja:	mgr inż. Adam Kaczorowski	UAN/U/7342/66/91	
Rzeczoznawca budowlany:			
Opracowanie:	mgr inż. Grzegorz Wojno		