


# RZUT DACHU

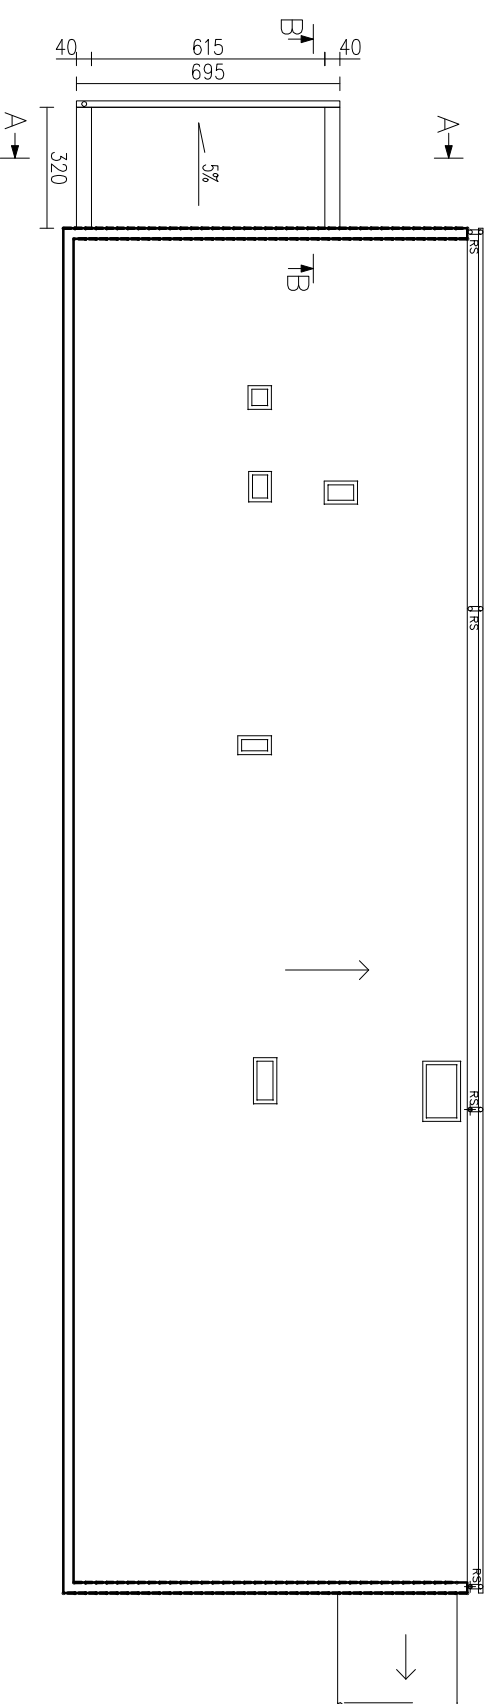

## PRZEDSIĘBIORSTWO BUDOWLANO - INWESTYCYJNE

**NAOS**

inż. Bogusław Drożdż

ul. B. Chrobrego 24, 78-320 Polczyn-Zdrój

Investor:	Ośrodek Sportu i Rekreacji "WYSPARZ", ul. J. Matejki 22, 72-600 Świnoujście	Data: 06.2015
Położenie obiektu:	ul. Matejki 17a; 72-600 Świnoujście; dz. nr 4 obr. 0006	Skala: 1:200
Obiekt:	Dom Noclegowy – rozbudowa i remont budynku	
Stadium:	Projekt budowlany	
Rysunek:	Nr 15 – Rzut dachu.	
Sporządził:	Imię i nazwisko: _____ Nr uprawnień: _____	Podpis: _____
Kier. zespołu/Konstrukcja:	Inż. Bogusław Drożdż	A/PNB/83300/268/81
Architektur/Konstrukcja:	Inż. Małgorzata Kłemińska	AN/8346/269/81 UAN/8346/26/87
Sprzedaż. architektura:	mgr inż. arch. Andrzej Tyszecki	A/PNB/83300/124/79
Sprzedaż. konstrukcja:	mgr inż. Adam Kaczorowski	UAN/U/7342/66/91
Rzecznikowo budowlany:		
Opracowanie:	mgr inż. Grzegorz Wojno	