

**MIASTO ŚWINOUJŚCIE**  
ZMIANA MIEJSCOWEGO PLANU  
ZAGOSPODAROWANIA PRZESTRZENNEGO  
**OBZAR VII**  
W REJONIE ULICY ZAMKOWEJ

OZNACZENIA SKALA 1:1000

GRANICE OPRACOWANIA

**USTALENIA PLANU**

LINIE ROZGRANICZAJĄCE :

— LINIE ROZGRANICZAJĄCE TERENY  
O RÓŻNYM PRZEZNACZENIU  
(JEDNOSTKI ELEMENTARNE)

CM-U.VII-1.05 SYMBOLE TERENÓW ELEMENTARNYCH

PRZEZNACZENIE TERENÓW :

CM-U TERENY CENTRALNE MIASTA I STREFA  
KONCENTRACJI USŁUG CM,  
TEREN ZABUDOWY USŁUGOWEJ U


KSZTAŁTOWANIE FORM ZABUDOWY  
I ZAGOSPODAROWANIA TERENU

▲ NIEPRZEKRACZALNA LINIA ZABUDOWY

ZASADY PARCELACJI TERENU :

□ DOPUSZCZALNA LINIA PODZIAŁU TERENU

STOWARZYSZENIE PRACOWNI AUTORSKICH  
71-034 Szczecin, ul. Borówkowa 10, tel/fax (091) 48 359 47

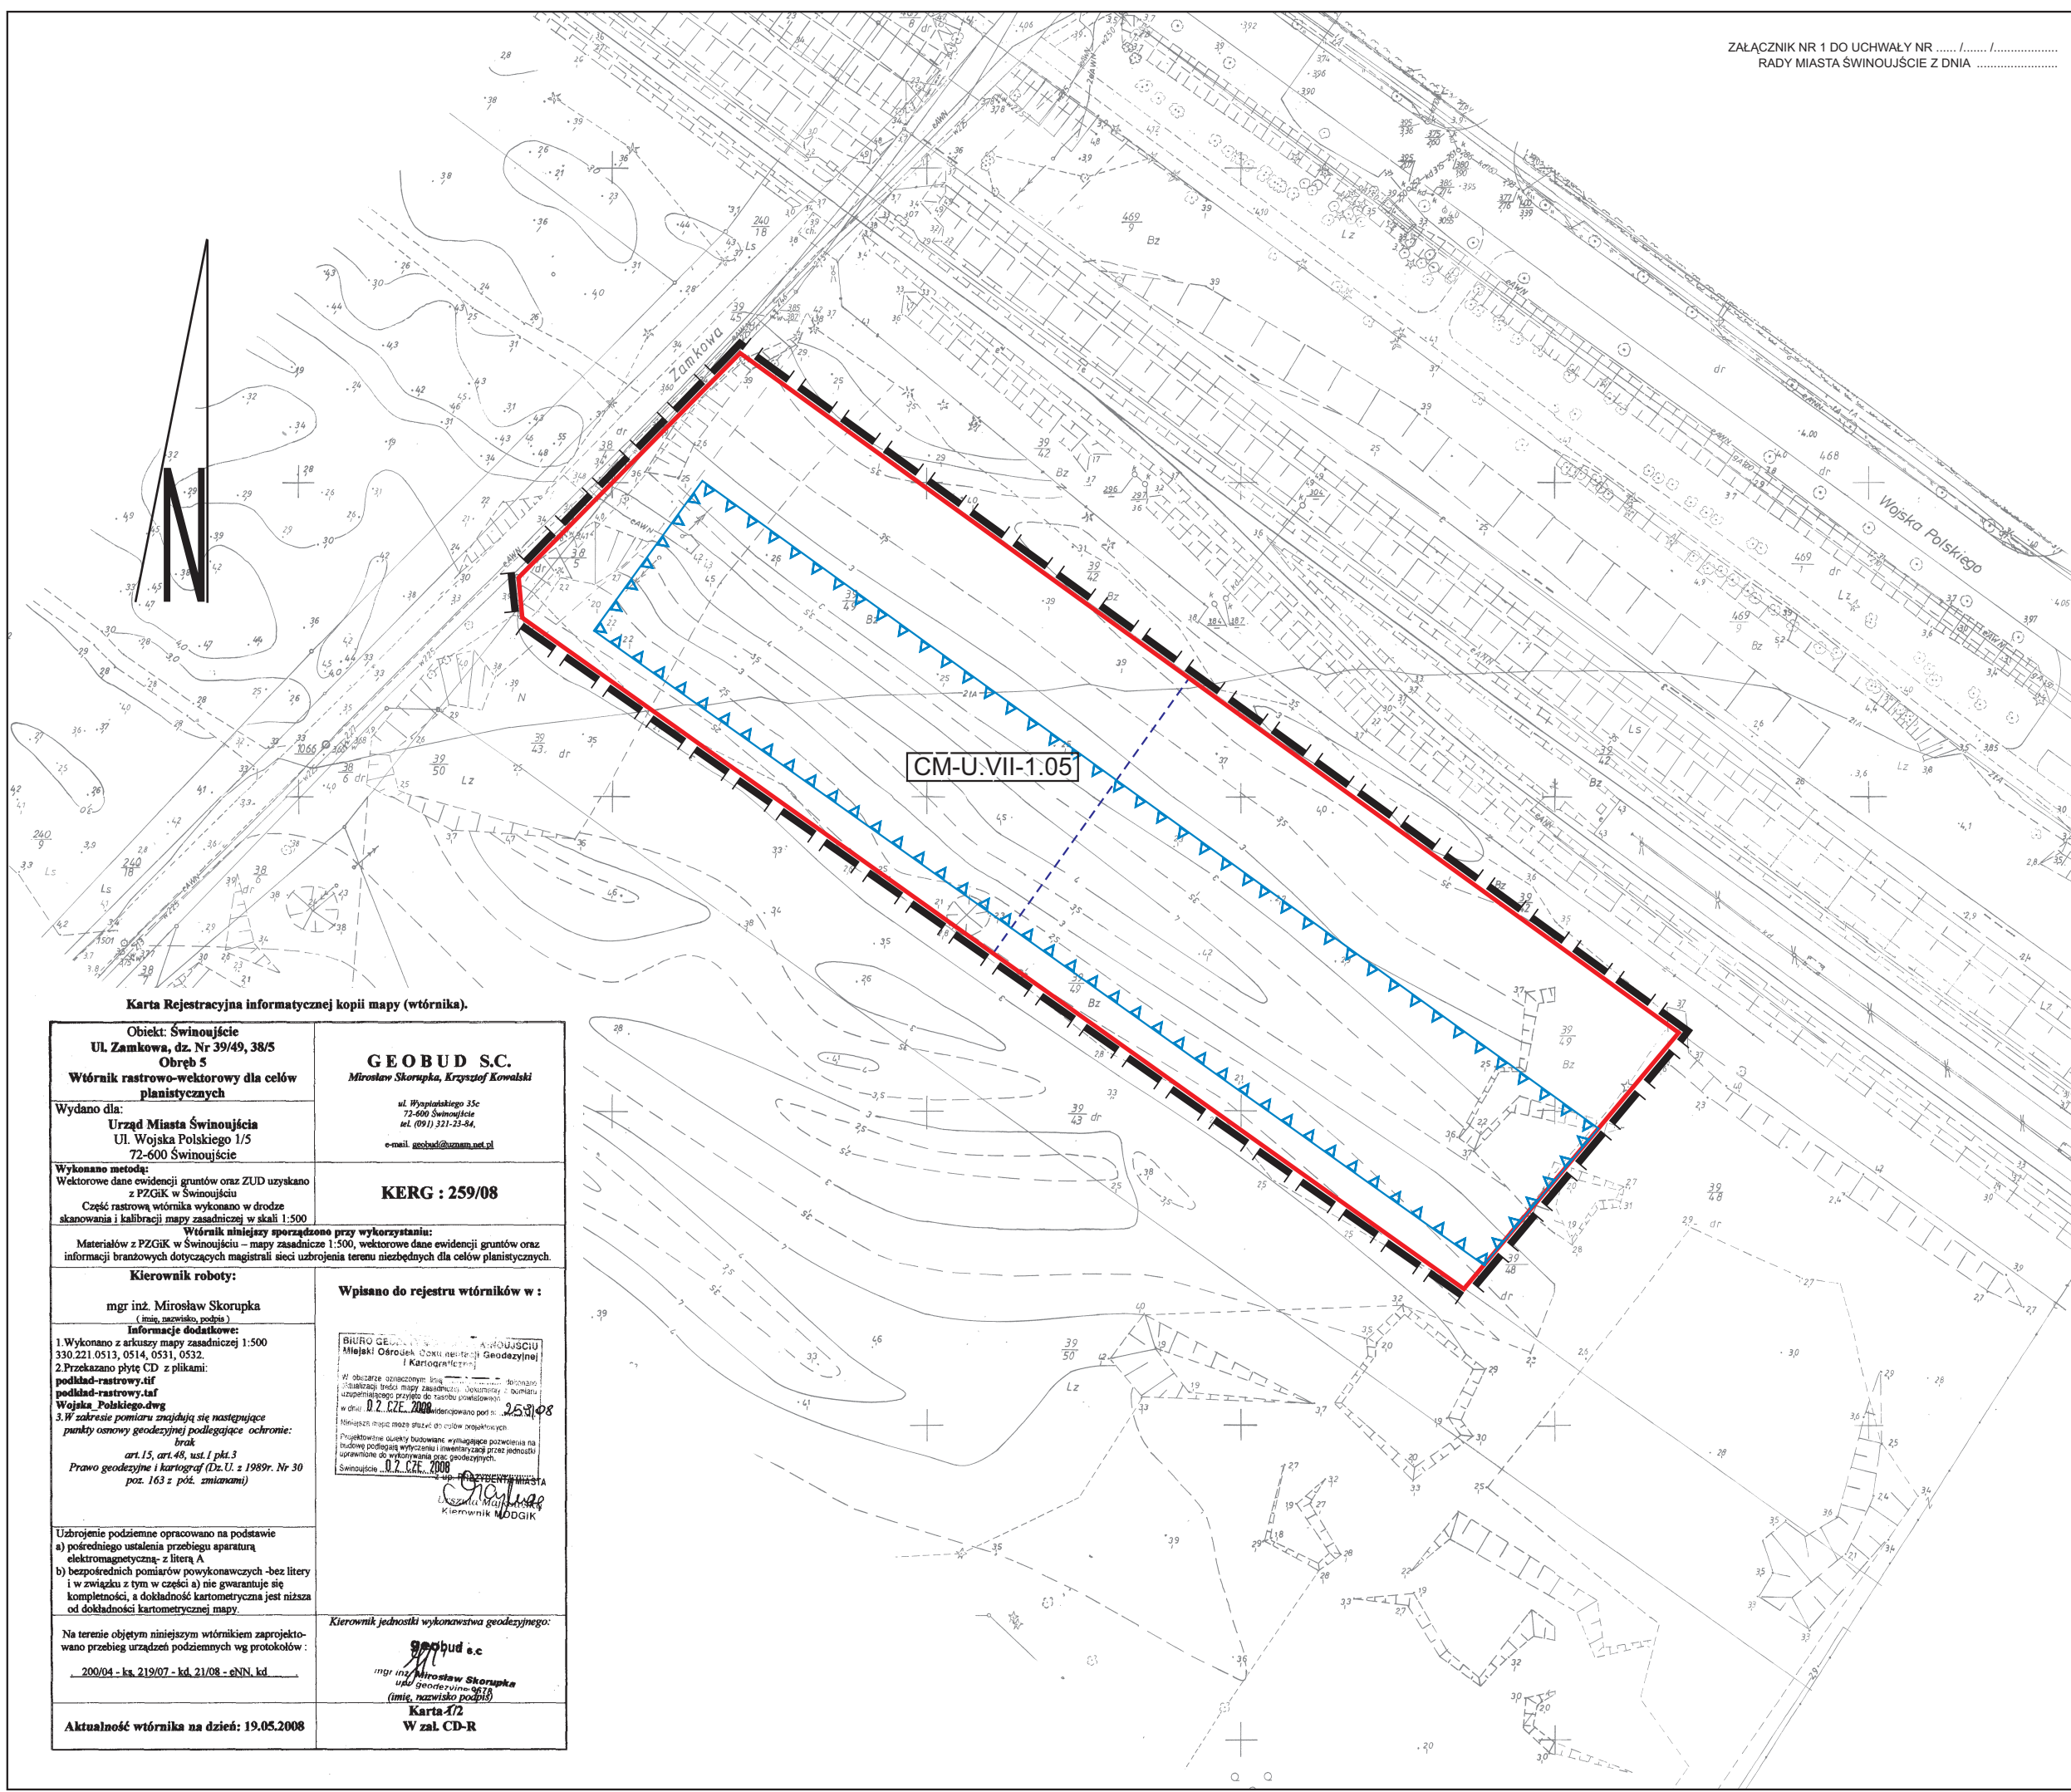

Karta Rejestracyjna informatycznej kopii mapy (wtrótnika).

<p>Objekt: Świnoujście Ul. Zamkowa, dz. Nr 39/49, 38/5 Obręb 5 Wtrótnik rastrowo-wektorowy dla celów planistycznych</p>	<p><b>GEOBUD S.C.</b> Miroslaw Skorupka, Krzysztof Kowalski ul. Wypielatego 25c 72-600 Świnoujście ul. (091) 321-25-84, e-mail: geobud@geobud.net.pl</p>
<p>Wydano dla: Urząd Miasta Świnoujścia Ul. Wojska Polskiego 1/5 72-600 Świnoujście</p>	<p><b>KERG : 259/08</b></p>
<p>Wykonano metodą: Wektorowe dane ewidencji gruntów oraz ZUD uzyskano z PZGK w Świnoujściu Część rastrowa wtrótnika wykonano w drodze skanowania i kalibracji mapy zasadniczej w skali 1:500</p>	<p>Wtrótnik niniejszy sporządzono przy wykorzystaniu: Materiałów z PZGK w Świnoujściu – mapy zasadniczej 1:500, wektorowe dane ewidencji gruntów oraz informacji branżowych dotyczących magistrali sieci uzbrojenia terenu niezbędnych dla celów planistycznych.</p>
<p>Kierownik roboty: mgr inż. Miroslaw Skorupka (imię, nazwisko, podpis)</p>	<p>Wpisano do rejestru wtrótników w: BIURO GEODEZYJNE I KARTOGRAFICZNE MIAJĄKI OŚRODEK ODKRYCIEJ GEODEZYJNEJ I KARTOGRAFICZNEJ W obszarze oznaczonym: Świnoujście, terenowo-rodzajowy: dokumentacja i dokumentacja użytkownika projektu do mapy zasadniczej w skali 1:500, wydatkowane pod nr: 253/08 w dniu: 02.07.2008, wydatkowane pod nr: 253/08 Miejscowe punkty pomiarowe: 253/08 Projektowane punkty pomiarowe: wymagające pozostania na budowie podlegają wytyczeniu i inwentaryzacji przez jednostki uprawnione do wykonywania prac geodezyjnych. Świnoujście, 02.07.2008 Kierownik: Miroslaw Skorupka Kierownik: Miroslaw Skorupka</p>
<p>Uzbrojenie podziemne opracowano na podstawie a) pośredniego ustalenia przebiegu aparaturą elektromagnetyczną - z literą A b) bezpośrednich pomiarów powykonawczych - bez litery i w związku z tym w części a) nie gwarantuje się kompletności, a dokładność kartometryczna jest niższa od dokładności kartometrycznej mapy.</p>	<p>Kierownik jednostki wykonawstwa geodezyjnego: geobud s.c. mgr inż. Miroslaw Skorupka ul. Geodetyczne 087B (imię, nazwisko, podpis) Karta 4/2 W zał. CD-R</p>
<p>Na terenie objętym niniejszym wtrótnikiem zaprojektowano przebieg urządzeń podziemnych wg protokołów: 200/04 - ks. 219/07 - kd. 21/08 - eN.N. kd</p>	<p>Aktualność wtrótnika na dzień: 19.05.2008</p>