


Arkusz nr 2 (2)

MAPA DO CELÓW PROJEKTOWYCH

<p>OBIEKT: ul. Białoruska 2, dz. nr 240/3 Jednostka ewidencyjna: 326301_1, Świnoujście Miasto Obręb nr: 326301_1.0012 Gmina/miasto: Świnoujście Powiat: Świnoujście Województwo: zachodniopomorskie</p>	<p>Wykonawca: „GEOTOP” S.C. ul. Wojska Polskiego 1/19 72-600 Świnoujście tel. 601795242, 603666676 e-mail: geotop2@uznam.net.pl</p>
<p>SKALA: 1 : 500 Układ współrzędnych: „65” Poziom odniesienia wysokości: „Kronsztadt”</p>	<p>Wykonano w ramach roboty geodezyjnej: BGM.6642.84.2016</p>
<p style="text-align: center;">Kierownik roboty:</p> <p style="text-align: center;">Robert Rombel upr. zaw. nr 16869 zakres uprawnień: I i 2</p>	<p>W zakresie opracowania znajdują się punkty osnowy geodezyjnej nr: ----- Podlegające ochronie na podst. Art. 15, art. 48 ust. 1 pkt 3 ustawy Prawo geodezyjne i kartograficzne.</p>
<p style="text-align: center;">Mapę do celów projektowych sporządzono metodą skanowania, kalibracji i wektoryzacji przy wykorzystaniu:</p> <ol style="list-style-type: none"> 1. mapy zasadniczej w skali 1:500, sekcja nr: 330.222.0733, 0734, 1212 2. pomiaru zieleni wysokości i pomników przyrody oraz pomiaru innych obiektów wskazanych przez projektanta. 3. opracowanych geodezyjnie elementów planu zagospodarowania przestrzennego (linie rozgraniczające, linie regulacyjne, osie ulic). 	<p>Granice i nr działek ewidencyjnych Według danych: MODGiK w Świnoujściu z dnia: 01.03.2016 r. - położenie punktów granicznych zgodne z wymaganymi dokładnościami (§ 79 ust.5 rozp. MSWiA z dnia 09.11.2011 r. w sprawie standardów technicznych wykonywania geodezyjnych pomiarów sytuacyjnych i wysokościowych oraz opracowywania i przekazania wyników tych pomiarów do państwowego zasobu geodezyjnego i kartograficznego)</p>
<p>Na mapie do celów projektowych wykazano następujące uzgodnione przez ZUDP projekty sieci uzbrojenia podziemnego: BGM.6630.45.2015 – proj. e, 189/2006 – proj. k, 225/2006 – proj. w</p>	<p>REJESTRACJA:</p>
<p>Informacje dodatkowe:</p> <ol style="list-style-type: none"> 1. ----- zakres pomiaru. 2. Redakcja znaków zgodna z instrukcją techniczną K-1 (1979)/K1 (Podstawowa Mapa Kraju z 1998 r.). 3. Mapa nadaje się do celów projektowych w zakresie pomiaru 4. Stopień kartometryczności mapy do celów projektowych jest zgodna z przepisami instrukcji technicznej K-1 (1979)/K1 (Podstawowa Mapa Kraju z 1998 r.). 5. Wszystkie trwałe obiekty budowlane podlegają wytyczeniu przez jednostkę wykonawstwa geodezyjnego. 6. Nie wyklucza się istnienia w terenie również uzbrojenia o którym brak było informacji branżowych i nie zostało odnalezione w czasie informacji geodezyjnej. 	<p>Uzbrojenie opracowano na podstawie:</p> <ol style="list-style-type: none"> 1. Pośredniego ustalenia przebiegu aparaturą elektroniczną – z literą A. 2. Bezpośredniego pomiaru. <p>W związku z tym w części 1 nie gwarantuje się kompletności i dokładności położenia uzbrojenia na mapie może być niższa od dokładności kartometrycznej mapy.</p>
<p>Mapa do celów projektowych została wykonana bez ustalenia obciążeń służebnościami grunto wymi ujawnionymi w księgach wieczystych.</p>	<p style="text-align: center;"><i>Robert Rombel</i></p> <p style="text-align: center; font-size: small;">Kierownik jednostki wykonawstwa geodezyjnego</p>
<p>Aktualność mapy do celów projektowych na dzień: 01.03.2016 r.</p>	

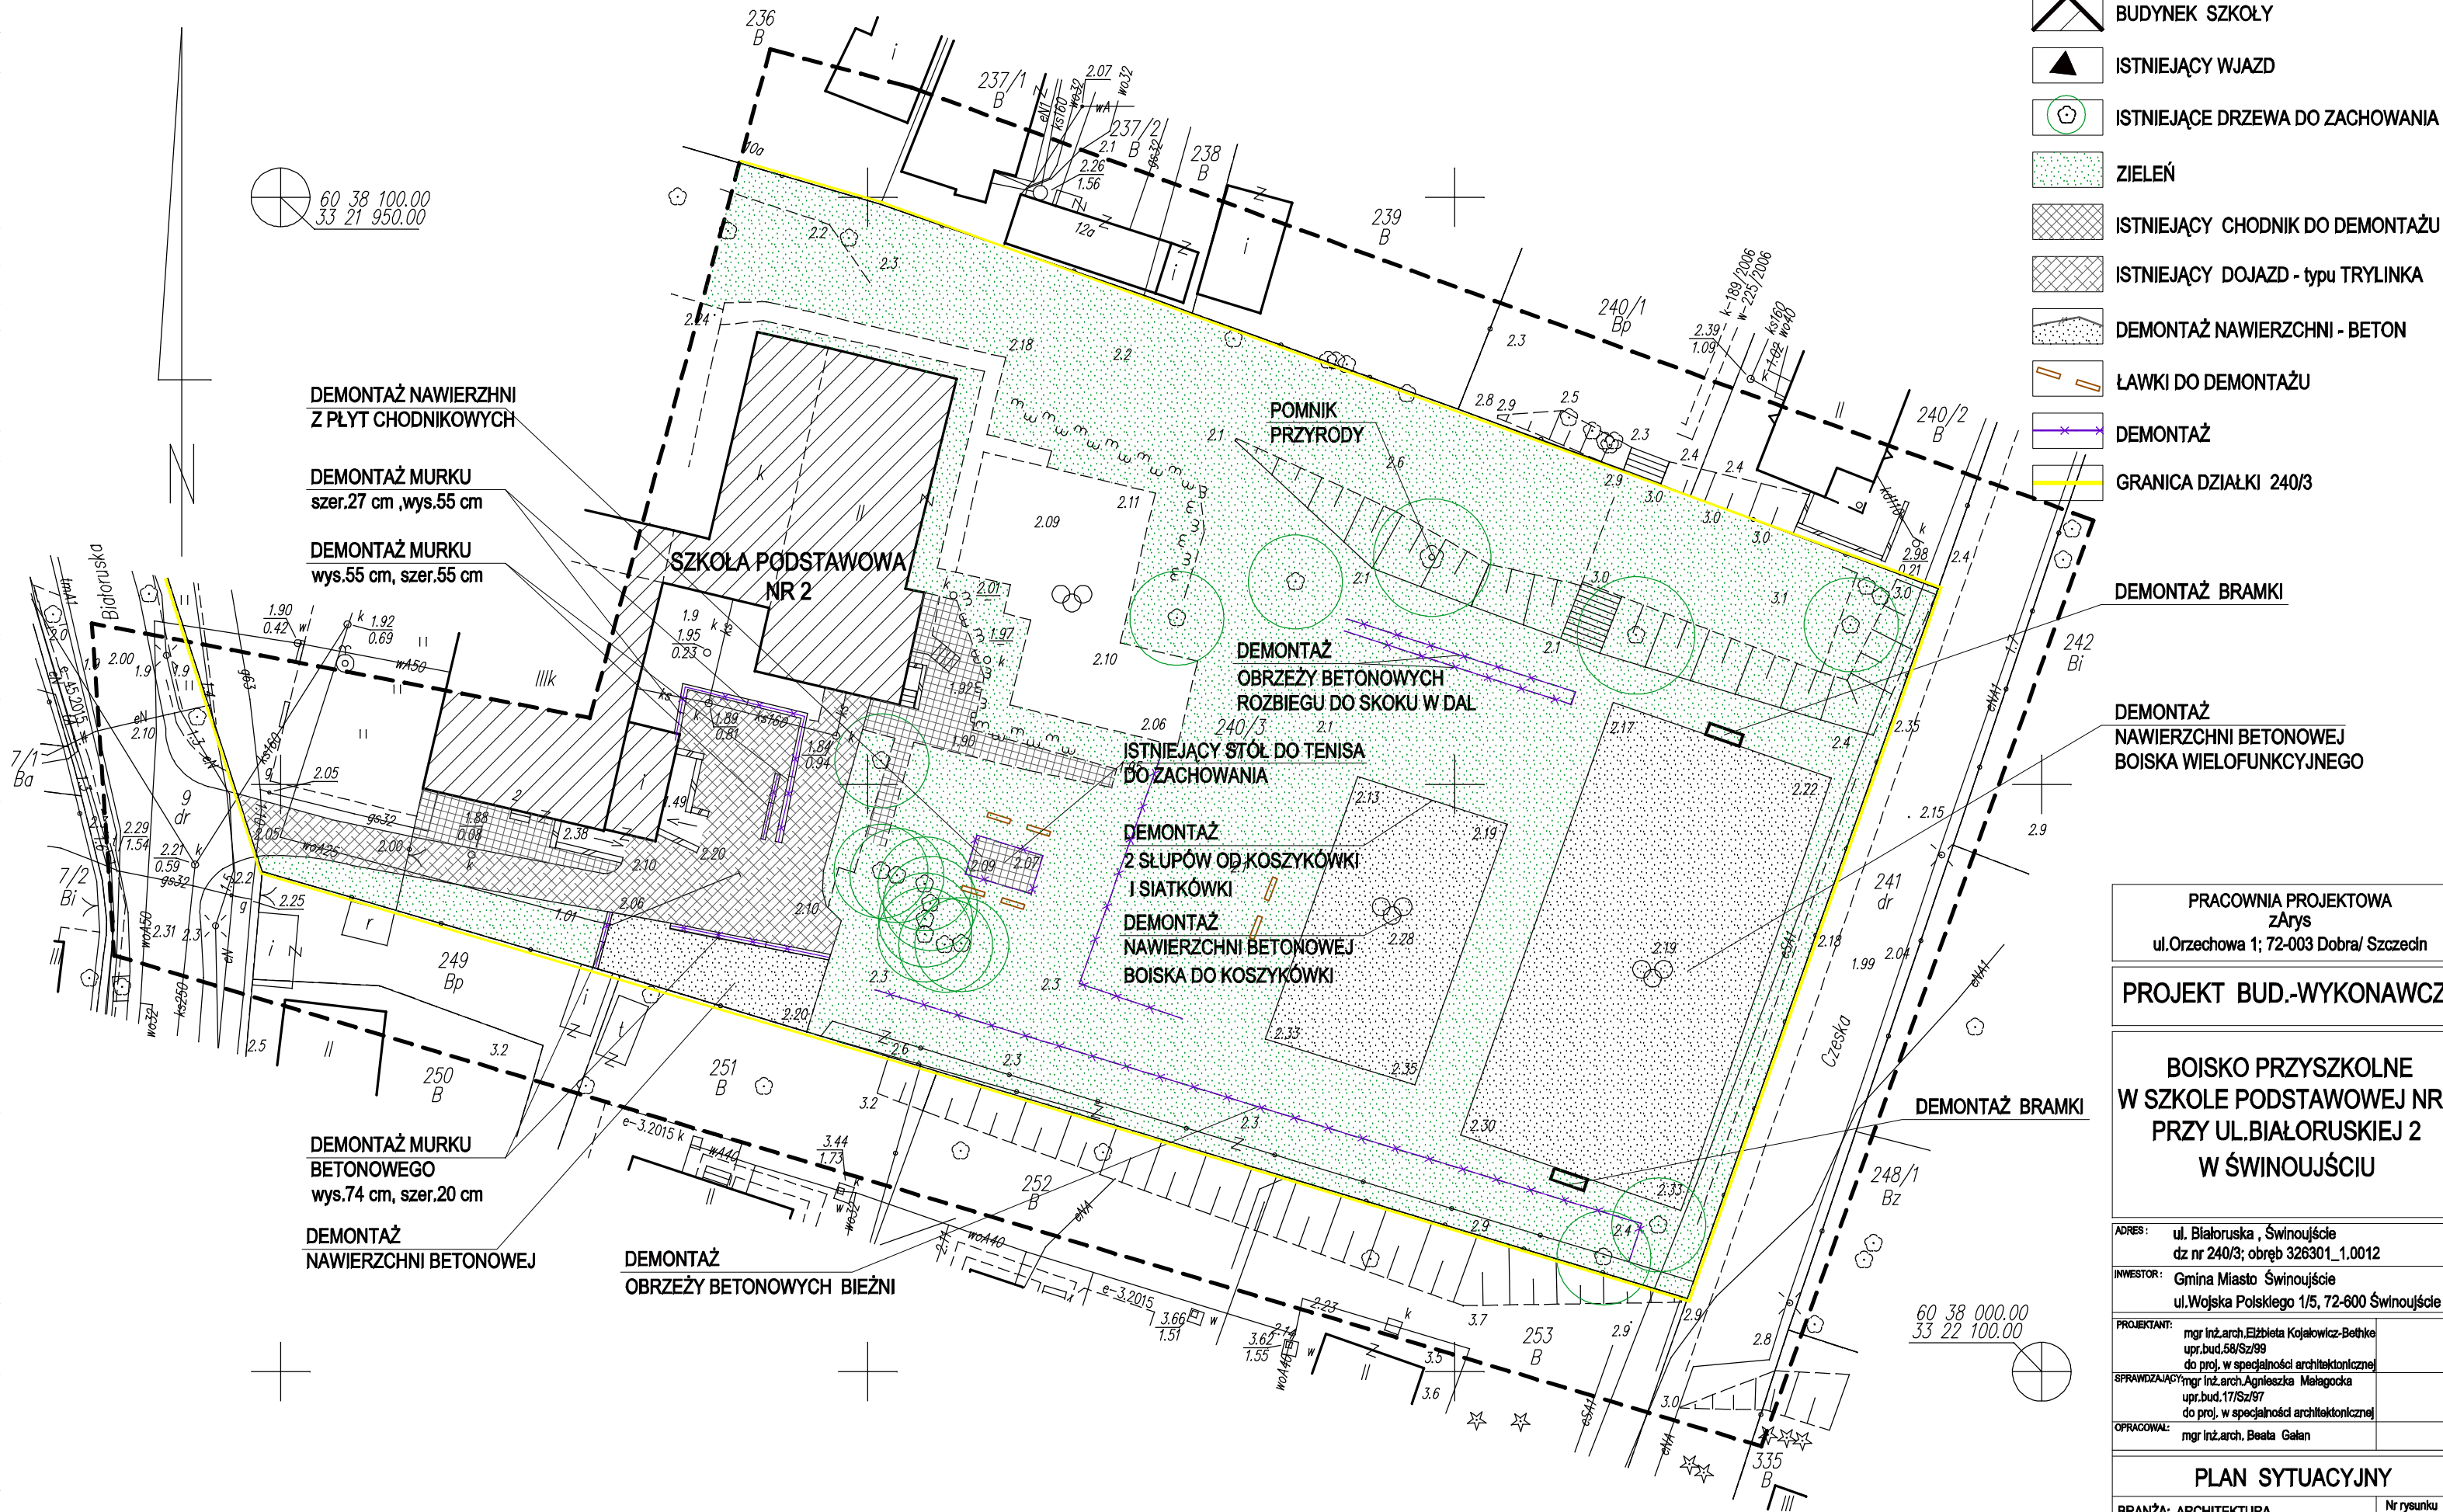

LEGENDA

- BUDYNEK SZKOŁY
- ISTNIEJĄCY WJAZD
- ISTNIEJĄCE DRZEWA DO ZACHOWANIA
- ZIELEŃ
- ISTNIEJĄCY CHODNIK DO DEMONTAŻU
- ISTNIEJĄCY DOJAZD - typu TRYLINKA
- DEMONTAŻ NAWIERZCHNI - BETON
- ŁAWKI DO DEMONTAŻU
- DEMONTAŻ
- GRANICA DZIAŁKI 240/3

PRACOWNIA PROJEKTOWA
ZArys
 ul.Orzechowa 1; 72-003 Dobra/ Szczecin

PROJEKT BUD.-WYKONAWCZY

BOISKO PRZYSZKOLNE
 W SZKOLE PODSTAWOWEJ NR 2
 PRZY UL.BIAŁORUSKIEJ 2
 W ŚWINOUJŚCIU

ADRES: ul. Białoruska, Świnoujście
 dz nr 240/3; obręb 326301_1.0012

INWESTOR: Gmina Miasto Świnoujście
 ul.Wojska Polskiego 1/5, 72-600 Świnoujście

PROJEKTANT: mgr inż.arch. Elżbieta Kojalowicz-Bohke
 upr.bud.50/Sz/99
 do proj. w specjalności architektonicznej

SPRAWDZAJĄCY: mgr inż.arch. Agnieszka Matogocka
 upr.bud.17/Sz/97
 do proj. w specjalności architektonicznej

OPRACOWAŁ: mgr inż.arch. Beata Galan

PLAN SYTUACYJNY

BRANŻA: ARCHITEKTURA
 SKALA: 1:500
 DATA: marzec 2016

Nr rysunku
A1

PROJEKT CHRONIONY PRAWEM AUTORSKIM