
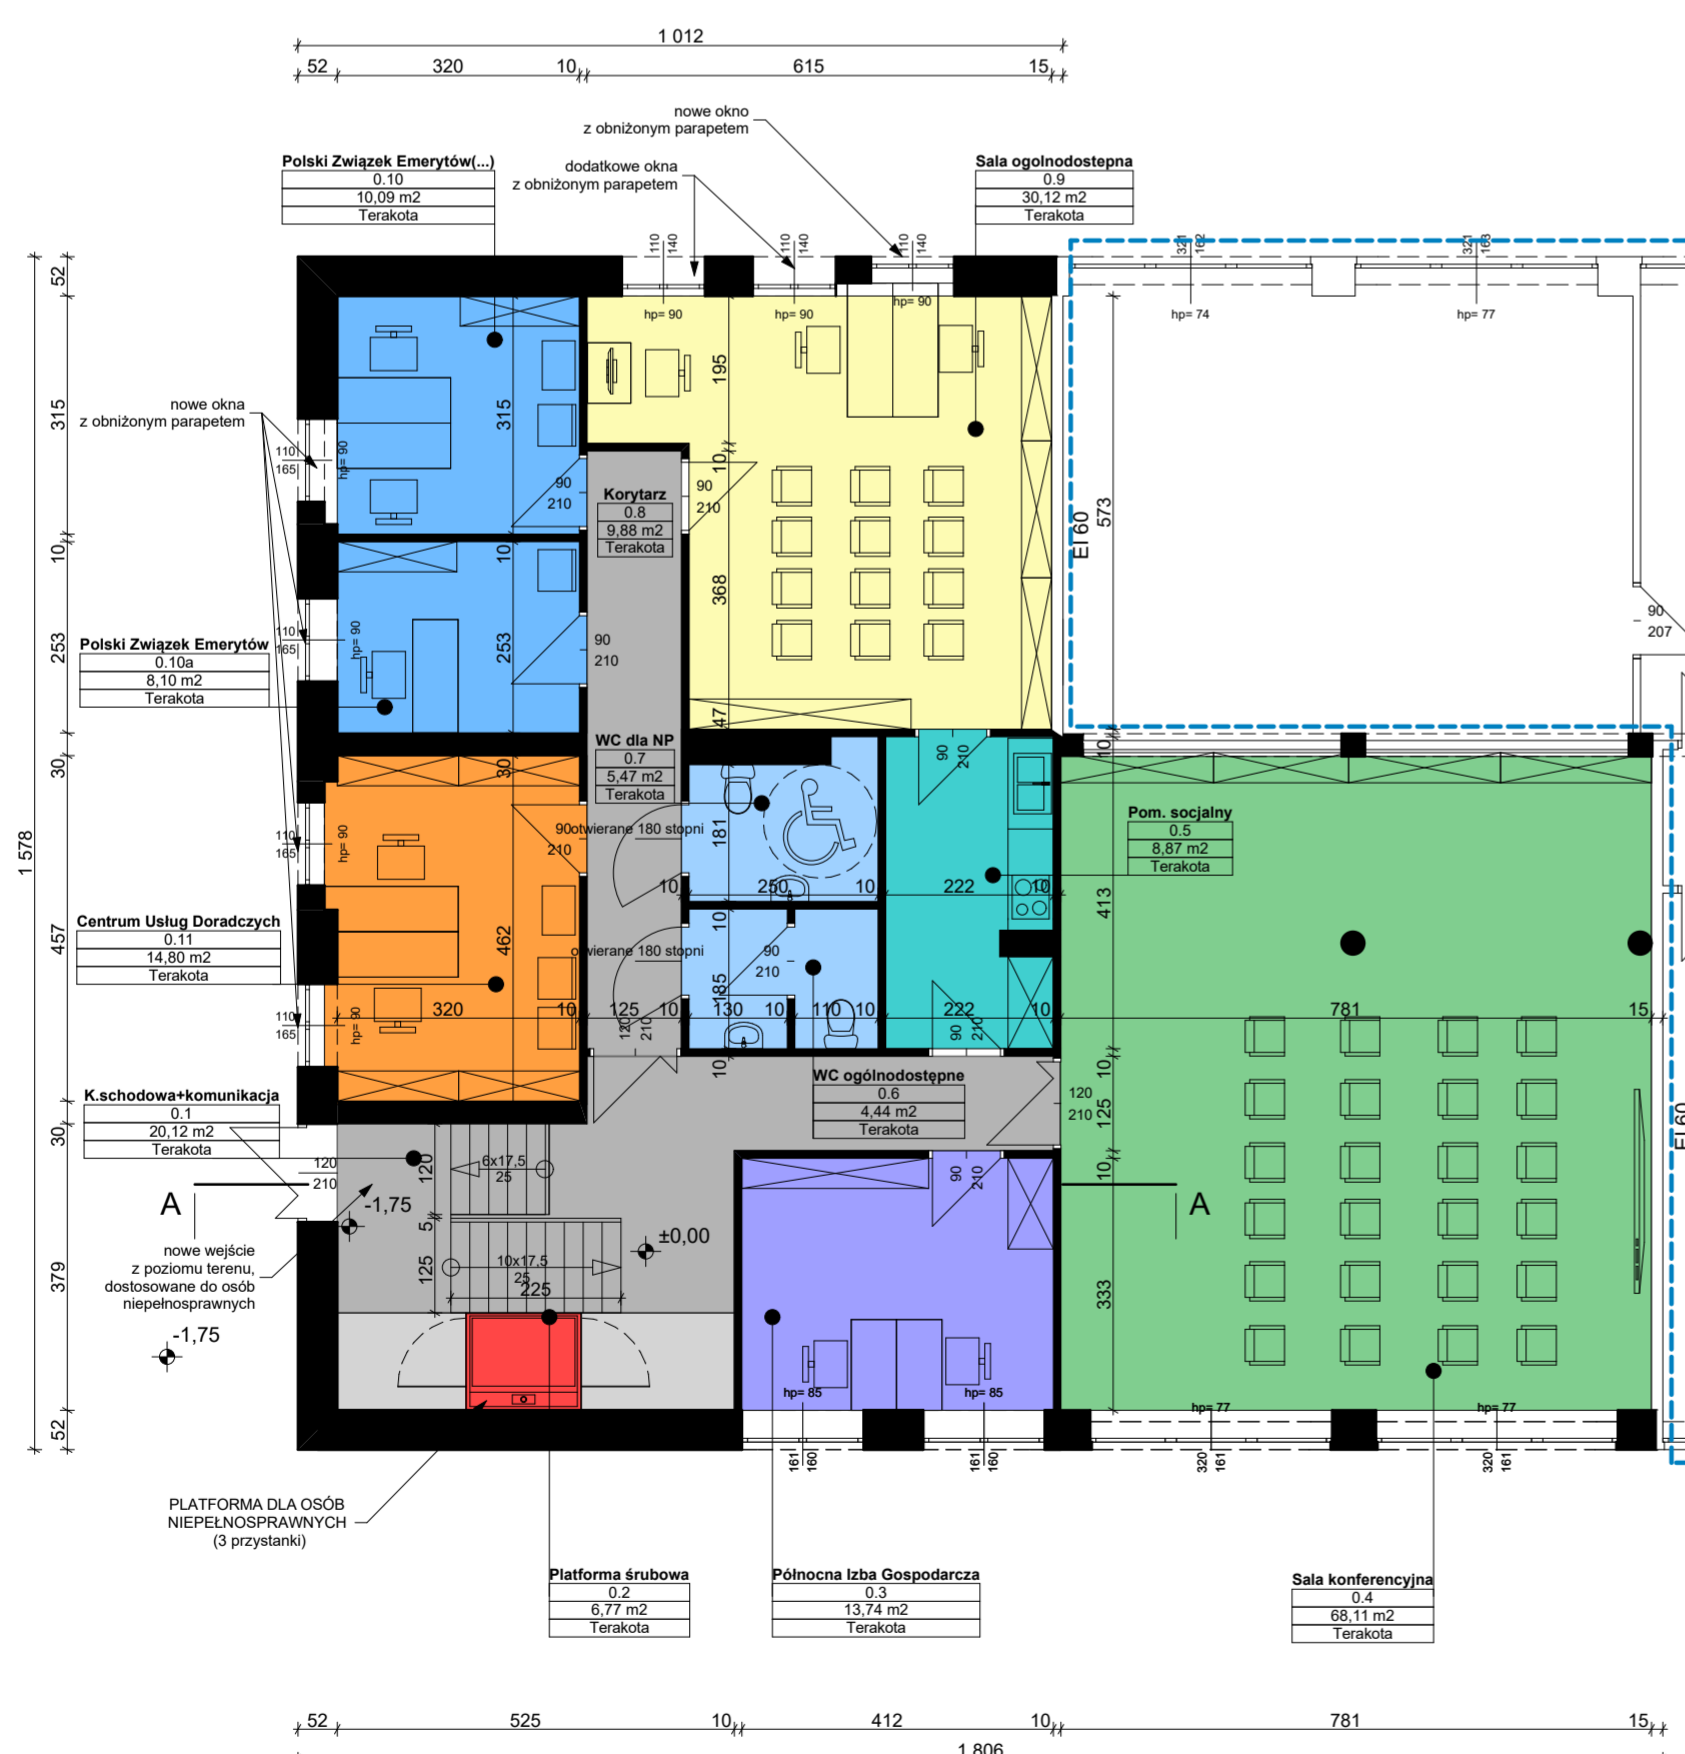


### Legenda:

- 1,8 Komunikacja, korytarz
- 2 Platforma śrubowa dla niepełnosprawnych
- 3 Północna Izba Gospodarcza
- 4 Sala konferencyjna
- 5 Pom. socjalne
- 6 WC ogólnodostępne
- 7 WC dla niepełnosprawnych
- 9 Sala ogólnodostępna
- 10,10a Polski Związek Emerytów, Rencistów i Inwalidów
- 11 Centrum Usług Doradczych
- Zakres rozbudowy przedszkola o żłobek
- Obszar istniejącego przedszkola
- Ściany przebudowywane, nowoprojektowane
- Ściany istniejące

Zestawienie powierzchni parteru objętych zakresem opracowania zamiennego:				
Najemca/właściciel	Nr pom.	Nazwa pom.	Posadzka	Pow.(m2)
ZGM	0.1	K.schodowa+komunikacja	Terakota	20,12
	0.2	Platforma śrubowa		6,77
Północna Izba Gospodarcza	0.3	Biuro	Terakota	13,74
ZGM	0.4	Sala konferencyjna	Terakota	68,11
	0.5	Pomieszczenie socjalne	Terakota	8,87
	0.6	WC ogólnodostępne	Terakota	4,44
	0.7	WC dla niepełnosprawnych	Terakota	5,47
	0.8	Korytarz	Terakota	9,88
	0.9	Sala ogólnodostępna	Terakota	30,12
	0.10	Biuro	Terakota	10,09
	0.10a	Biuro	Terakota	8,1
	Polski Związek Emerytów, Rencistów i Inwalidów			
Centrum Usług Doradczych	0.11	Biuro	Terakota	14,8
<b>SUMA:</b>				<b>200,51</b>

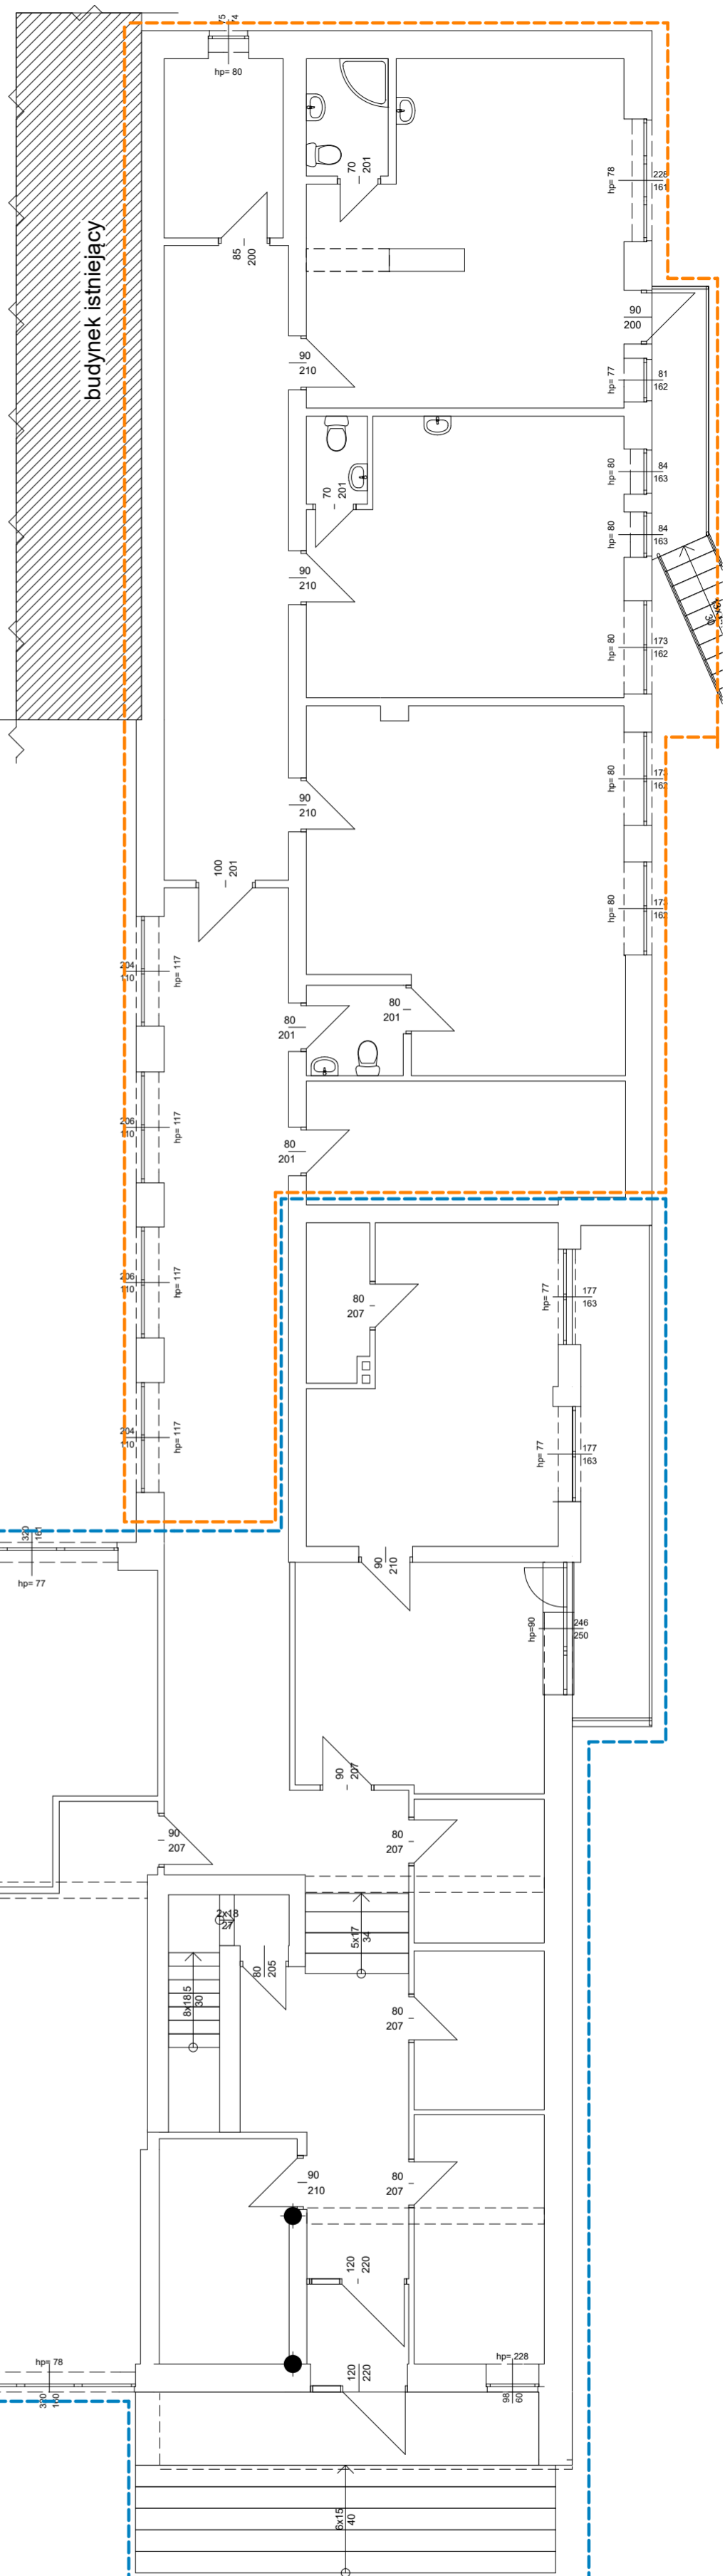

		<b>Pracownia Projektowa</b> <b>Krzysztof Grabowski</b> <b>ul. Ściegiennego 25a/25,</b> <b>70-354 Szczecin</b> <b>Tel. 792 118 052</b>
INWESTYCJA:	Koncepcja architektoniczna zagospodarowania pomieszczeń dla stowarzyszeń i organizacji	
ADRES:	Swinoujście, ul. Piastowska 62, dz nr 130/5 obręb 0006	
RYSUNEK:	Rzut parteru-rysunek zamienny	
INWESTOR:	Zarząd Gospodarki Mieszkaniowej w Swinoujściu	
FAZA PROJEKTU:	PROJEKT KONCEPCYJNY	
PROJEKTOWAŁ:	Krzysztof Grabowski	
BRANŻA:	KONCEPCJA	SKALA: 1:100
DATA:	lipiec 2016	NR RYS.: 2/1