


326301_1.0001 Obręb Swinoujście ul. Żeromskiego dz. nr 239,3/4,3/5,3/7,19,21,22,23,24, 15,51,52 326301_1 Gmina/miasto: Swinoujście Powiat: Swinoujście Województwo: zachodniopomorskie Układ współrzędnych: 65 (strefa 3) Poziom odniesienia wysokości: Kronstadt	USŁUGI GEODEZYJNE Jan Borkowski ul. Wojska Polskiego 1/19 72-600 Swinoujście tel. 502-303-859
jednostka wykonawstwa geodezyjnego	
Wykonano metodą: wektoryzacji rastra	
Kierownik roboty: Borkowski Jan upr. nr 8765	
Wtórnik niniejszy sporządzono przy wykorzystaniu: 1. mapy zasadniczej w skali 1:500, sekcja: 320,443,2541,2542,2543,2544 2. pomiaru dodatkowych elementów (rzędnych wejść, drzewostanu) 3. opracowanych geodezyjnie elementów planu zagosp. przestrzennego (linie regulacyjne, osie ulic)	W zakresie opracowania znajdują się punkty osnowy geodezyjnej nr: 801/4,801/1,1307 podlegające ochronie na podst. art. 15, art. 48 ust. 1 pkt. 3 Ustawy Prawo Geodezyjne i Kartograficzne
Na niniejszym wtórniku wykazano następujące projekty objektów budowlanych, w tym uzbrojenia podziemnego terenu: ZUDP: w-k-70/15,e-14/15,e-127/14,e-15/08,w-45/08, e-128/05	Granice i numery działek ewidencyjnych według danych MODGR w Swinoujściu z dn. 11.07.2016
Mapa do celów projektowych została wykonana bez ustalenia obciążeń służebnościami gruntowymi	Rejestracja:
Informacje dodatkowe: 1. Mapa sporządzona zgodnie z obowiązującymi przepisami 2. Mapa sporządzona zgodnie z obowiązującymi przepisami 3. Redakcja znaków zgodna z instrukcją techniczną K-1 4. Podstawowa Mapa Kraju, z 1998 r. 5. Stwierdzenie kartometryczności wtórnika jest zgodny z prze- pisami instrukcji technicznej K-1 Podstawowa Mapa Kraju 6. Wszystkie linie i obiekty budowlane podlegają wyliczeniu przez jednostkę wykonawstwa geodezyjnego 7. Nie wyklucza się istnienia w terenie również uzbrojenia, o którym brak było informacji branżowych i nie zostało odnotowane w czasie inwenturyzacji geodezyjnej	
Uzbrojenie opracowano na podstawie: 1. Pośredniego ustalenia przebiegu aparaturą elektromagnetyczną - z literą A 2. Bezpośrednich pomiarów - bez litery W związku z tym w części i nie gwarantuje się kompletności, a dokładność położenia uzbrojenia jest niższa od dokładności kartometrycznej mapy.	
GEODETA Jan Borkowski upr. zaw. 8765	
Aktualność wtórnika na dzień: 11.07.2016	Kierownik jednostki wykonawstwa geodezyjnego:

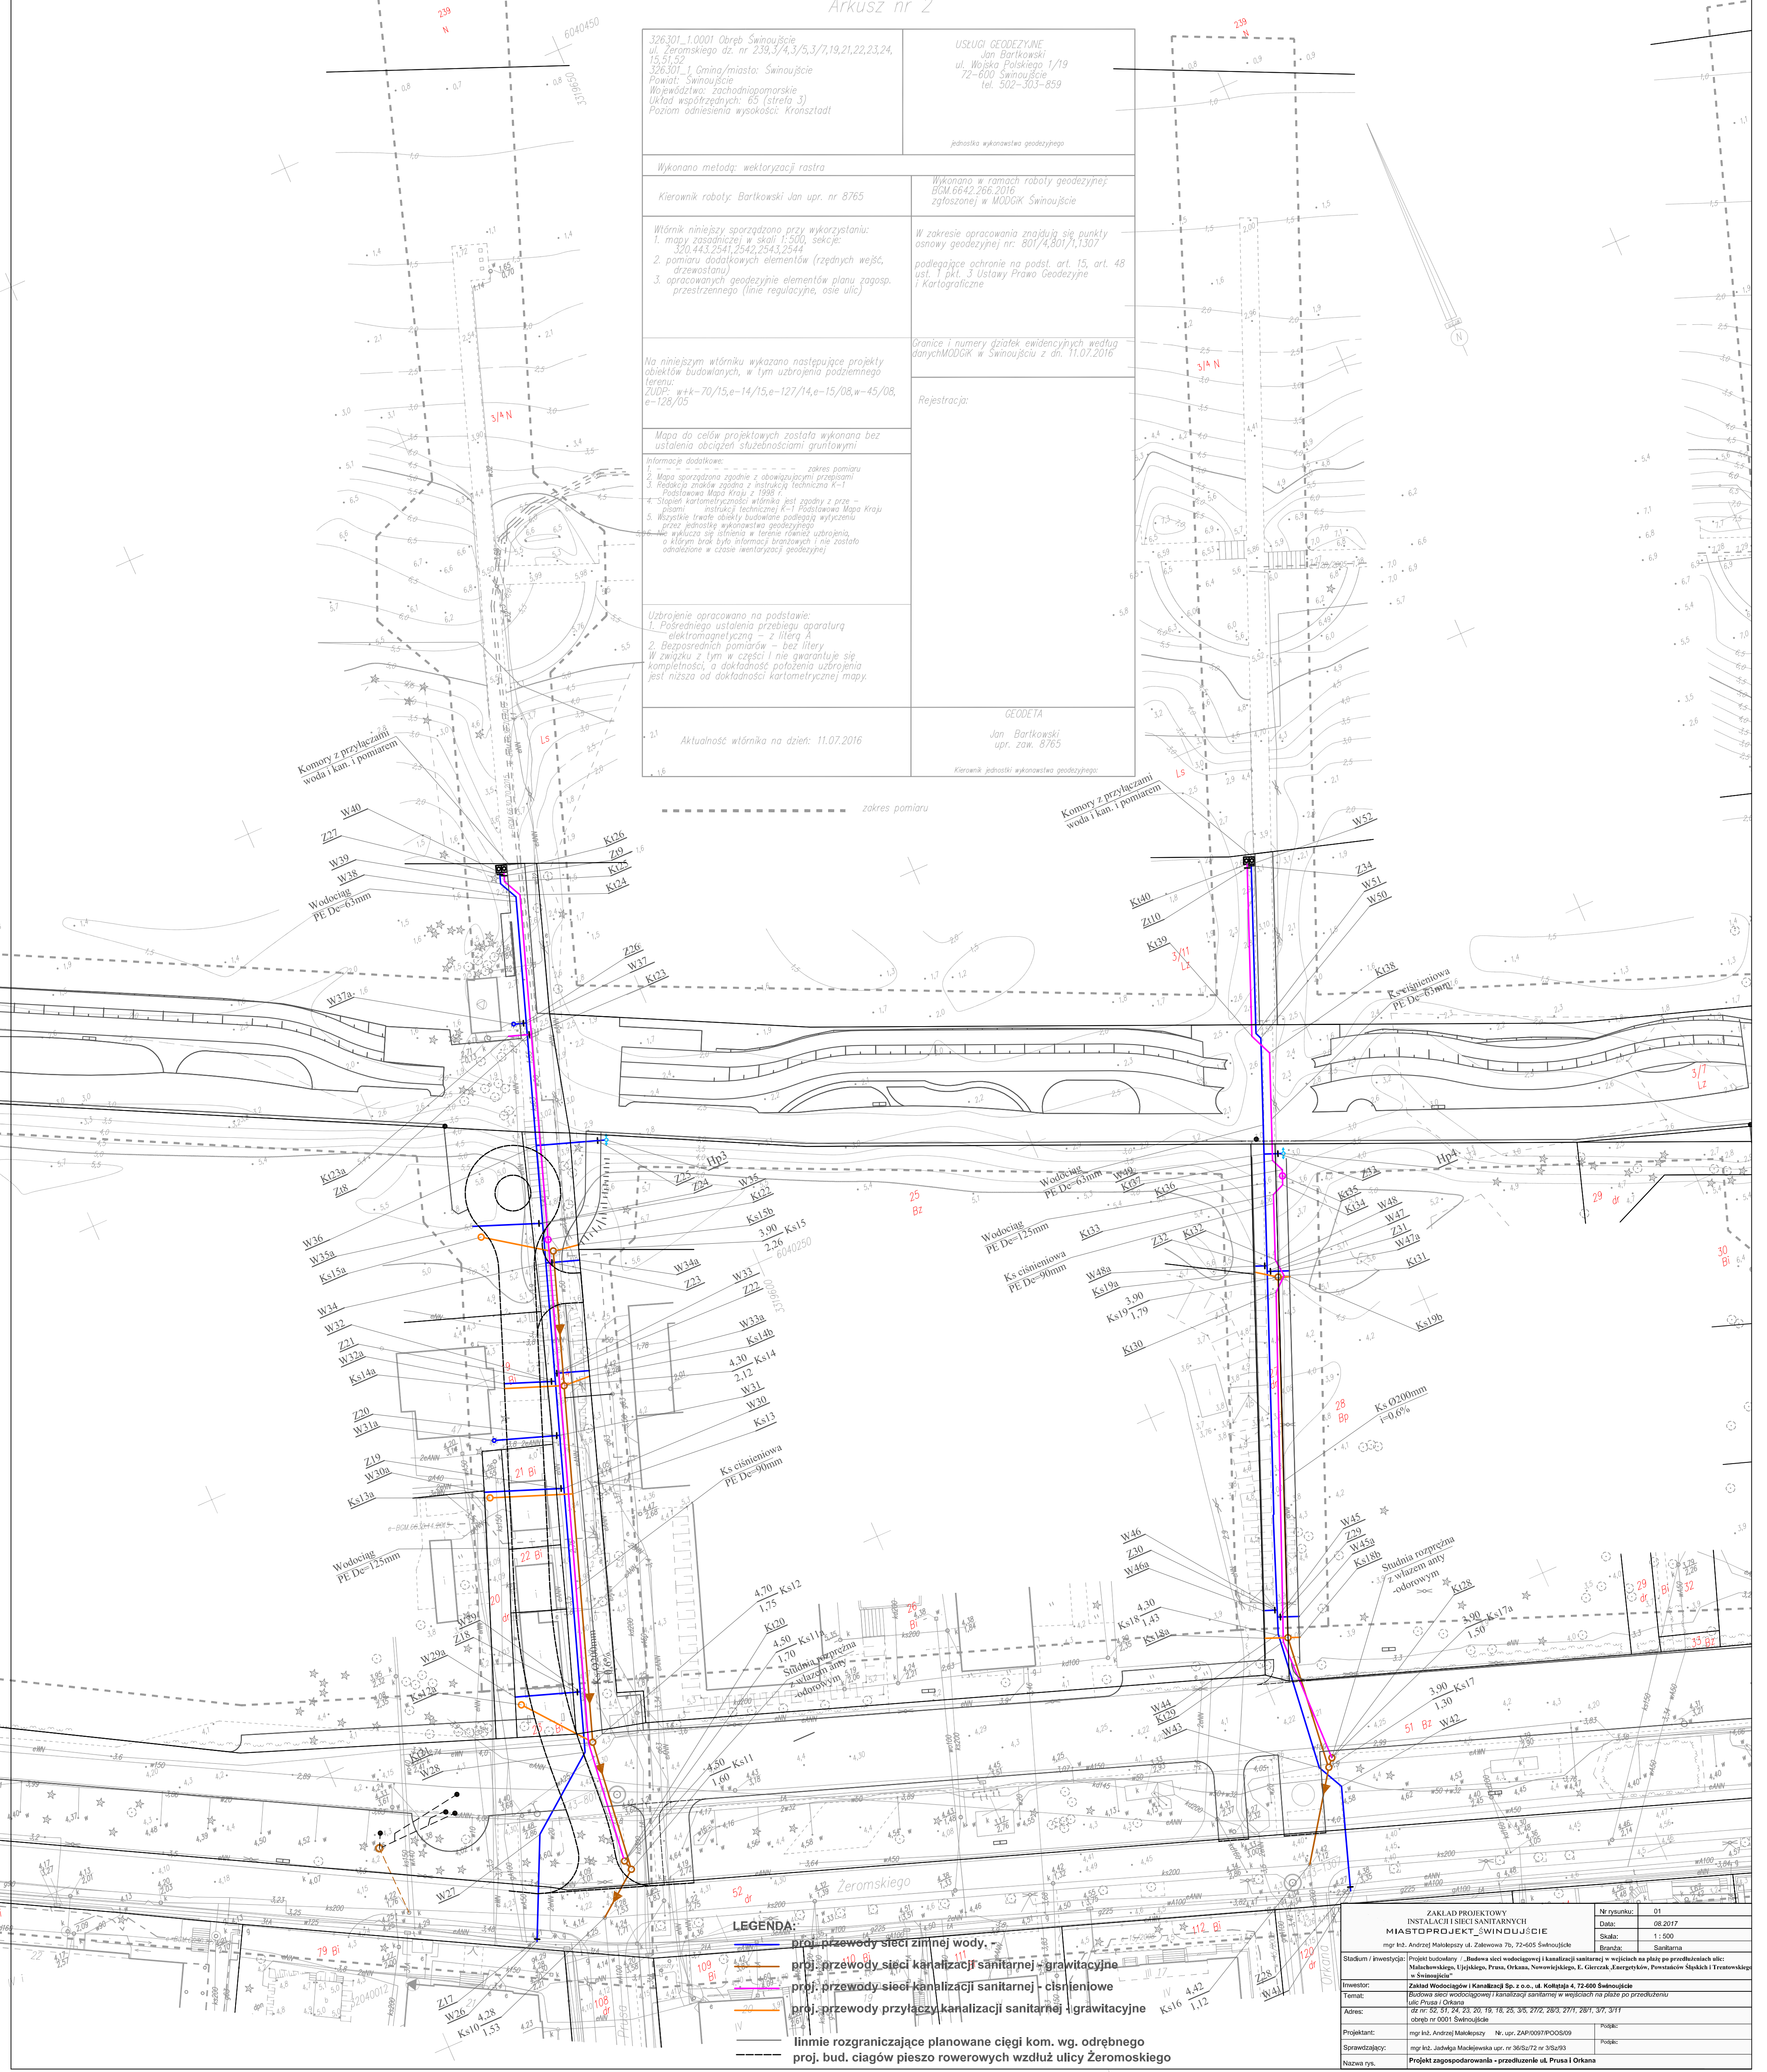

LEGENDA:

- proj. przewody sieci zimnej wody
- proj. przewody sieci kanalizacji sanitarnej - grawitacyjne
- proj. przewody sieci kanalizacji sanitarnej - ciśnieniowe
- proj. przewody przyłączy kanalizacji sanitarnej - grawitacyjne
- linnie rozgraniczające planowane ciągi kom. wg. odrębnego
- proj. bud. ciągów pieszorowerowych wzdłuż ulicy Żeromskiego

ZAKŁAD PROJEKTOWY INSTALACJI SIĘCI SANITARNYCH MIASTOPROJEKT SWINOUJŚCIE mgr inż. Andrzej Małkiewicz ul. Żeleźowa 76, 72-605 Swinoujście		Nr rysunku: 01
Stadium / inwestycja: Projekt budowlany / Budowa sieci wodociągowej i kanalizacji sanitarnej w wjeściach na plac po przedłużeniu ulicy: Małachowskiego, Ujejskiego, Prusa, Orkana, Nowowiejskiego, E. Gierczak, Energetyków, Powstańców Śląskich i Trentowskiego w Swinoujściu		Data: 08.2017
Inwestor: Zakład Wodociągów i Kanalizacji Sp. z o.o., ul. Kollataja 4, 72-600 Swinoujście		Skala: 1:500
Temat: Budowa sieci wodociągowej i kanalizacji sanitarnej w wjeściach na plac po przedłużeniu ulicy Prusa i Orkana		Branda: Sanitarna
Adres: dz. nr: 52, 51, 24, 23, 20, 18, 15, 35, 27/2, 28/3, 27/1, 28/1, 3/1, 3/11 obręb nr 0001 Swinoujście		
Projektant: mgr inż. Andrzej Małkiewicz Nr. upr. ZAP/0097/POOS/09		Podpis:
Sprawdzający: mgr inż. Jadwiga Maciejewska upr. nr 36/Sz/72 nr 3/Sz/93		Podpis:
Nazwa rys.: Projekt zagospodarowania - przedłużenie ul. Prusa i Orkana		