


MAPA DO CELÓW PROJEKTOWYCH	
<b>OBIEKT:</b> <b>ul. Szantowa</b> Jednostka ewidencyjna: 326301_1, Świnoujście Miasto Obręb nr: 326301_1.0018 Gmina/miasto: Świnoujście Powiat: Świnoujście Województwo: zachodniopomorskie	<b>Wykonawca:</b> <b>GeoAkr Robert Rombel</b> ul. Wojska Polskiego 1/19 72-600 Świnoujście tel. 603666676 e-mail: <a href="mailto:biuro@geoakr.pl">biuro@geoakr.pl</a>
<b>SKALA: 1 : 500</b> Układ współrzędnych: „2000” Poziom odniesienia wysokości: „Kronsztadt”	Wykonano w ramach roboty geodezyjnej: <b>BGM.6642.158.2017</b>
<b>Kierownik roboty:</b>  <b>Robert Rombel</b> upr. zaw. nr 16869 zakres uprawnień: 1 i 2	W zakresie opracowania znajdują się punkty osnowy geodezyjnej nr: <b>1.1342, 1.1341, 1.1368</b> Podlegające ochronie na podst. Art. 15, art. 48 ust. 1 pkt 3 ustawy Prawo geodezyjne i kartograficzne.
<b>Mapę do celów projektowych sporządzono metodą skanowania, kalibracji przy wykorzystaniu:</b> 1. mapy zasadniczej w skali 1:500, sekcja nr: 5.210.15.09.1.4, 5.210.15.09.1.3, 5.210.09.3.1, 5.210.15.09.3.2, 5.210.15.09.3.4 2. danych z bazy EGIB 3. danych bazy GESUT	<b>Granice i nr działek ewidencyjnych</b> Według danych: MODGiK w Świnoujściu z dnia: 20.04.2017 r. - położenie punktów granicznych zgodne z wymaganymi dokładnościami (§ 79 ust.5 rozp. MSWiA z dnia 09.11.2011 r. w sprawie standardów technicznych wykonywania geodezyjnych pomiarów sytuacyjnych i wysokościowych oraz opracowywania i przekazywania wyników tych pomiarów do państwowego zasobu geodezyjnego i kartograficznego)
<b>Na mapie do celów projektowych wykazano następujące uzgodnione przez ZUDP projekty sieci uzbrojenia podziemnego: eN; wo, ks-224/2013; gs-30/2014</b>	
<b>Informacje dodatkowe:</b> 1. Zakres pomiaru 2. Redakcja znaków zgodna z Rozporządzeniem Ministra Administracji i Cyfryzacji w sprawie bazy danych obiektów topograficznych oraz mapy zasadniczej 3. Mapa nadaje się do projektowania w zakresie pomiaru. 4. Stopień kartometryczności mapy do celów projektowych jest zgodny z Rozporządzeniem Ministra Administracji i Cyfryzacji w sprawie bazy danych obiektów topograficznych oraz mapy zasadniczej 5. Wszystkie trwałe obiekty budowlane podlegają wytyczeniu przez jednostki wykonawstwa geodezyjnego. 6. Nie wyklucza się istnienia w terenie również uzbrojenia, o którym brak było informacji branżowych i nie zostało odnalezione w czasie inwentaryzacji geodezyjnej.	<b>REJESTRACJA:</b>
<b>Uzbrojenie opracowano na podstawie:</b> 1. Pośredniego ustalenia przebiegu aparaturą elektroniczną – z literą A. 2. Bezpośredniego pomiaru. W związku z tym w części 1 nie gwarantuje się kompletności a dokładność położenia uzbrojenia na mapie może być niższa od dokładności kartometrycznej mapy. Mapa do celów projektowych została wykonana bez ustalenia obciążeń służebnościami gruntowymi ujawnionymi w księgach wieczystych.	<b>Robert Rombel</b> <i>Kierownik jednostki wykonawstwa geodezyjnego</i>
<b>Aktualność mapy do celów projektowych na dzień: 20.04.2017 r.</b>	

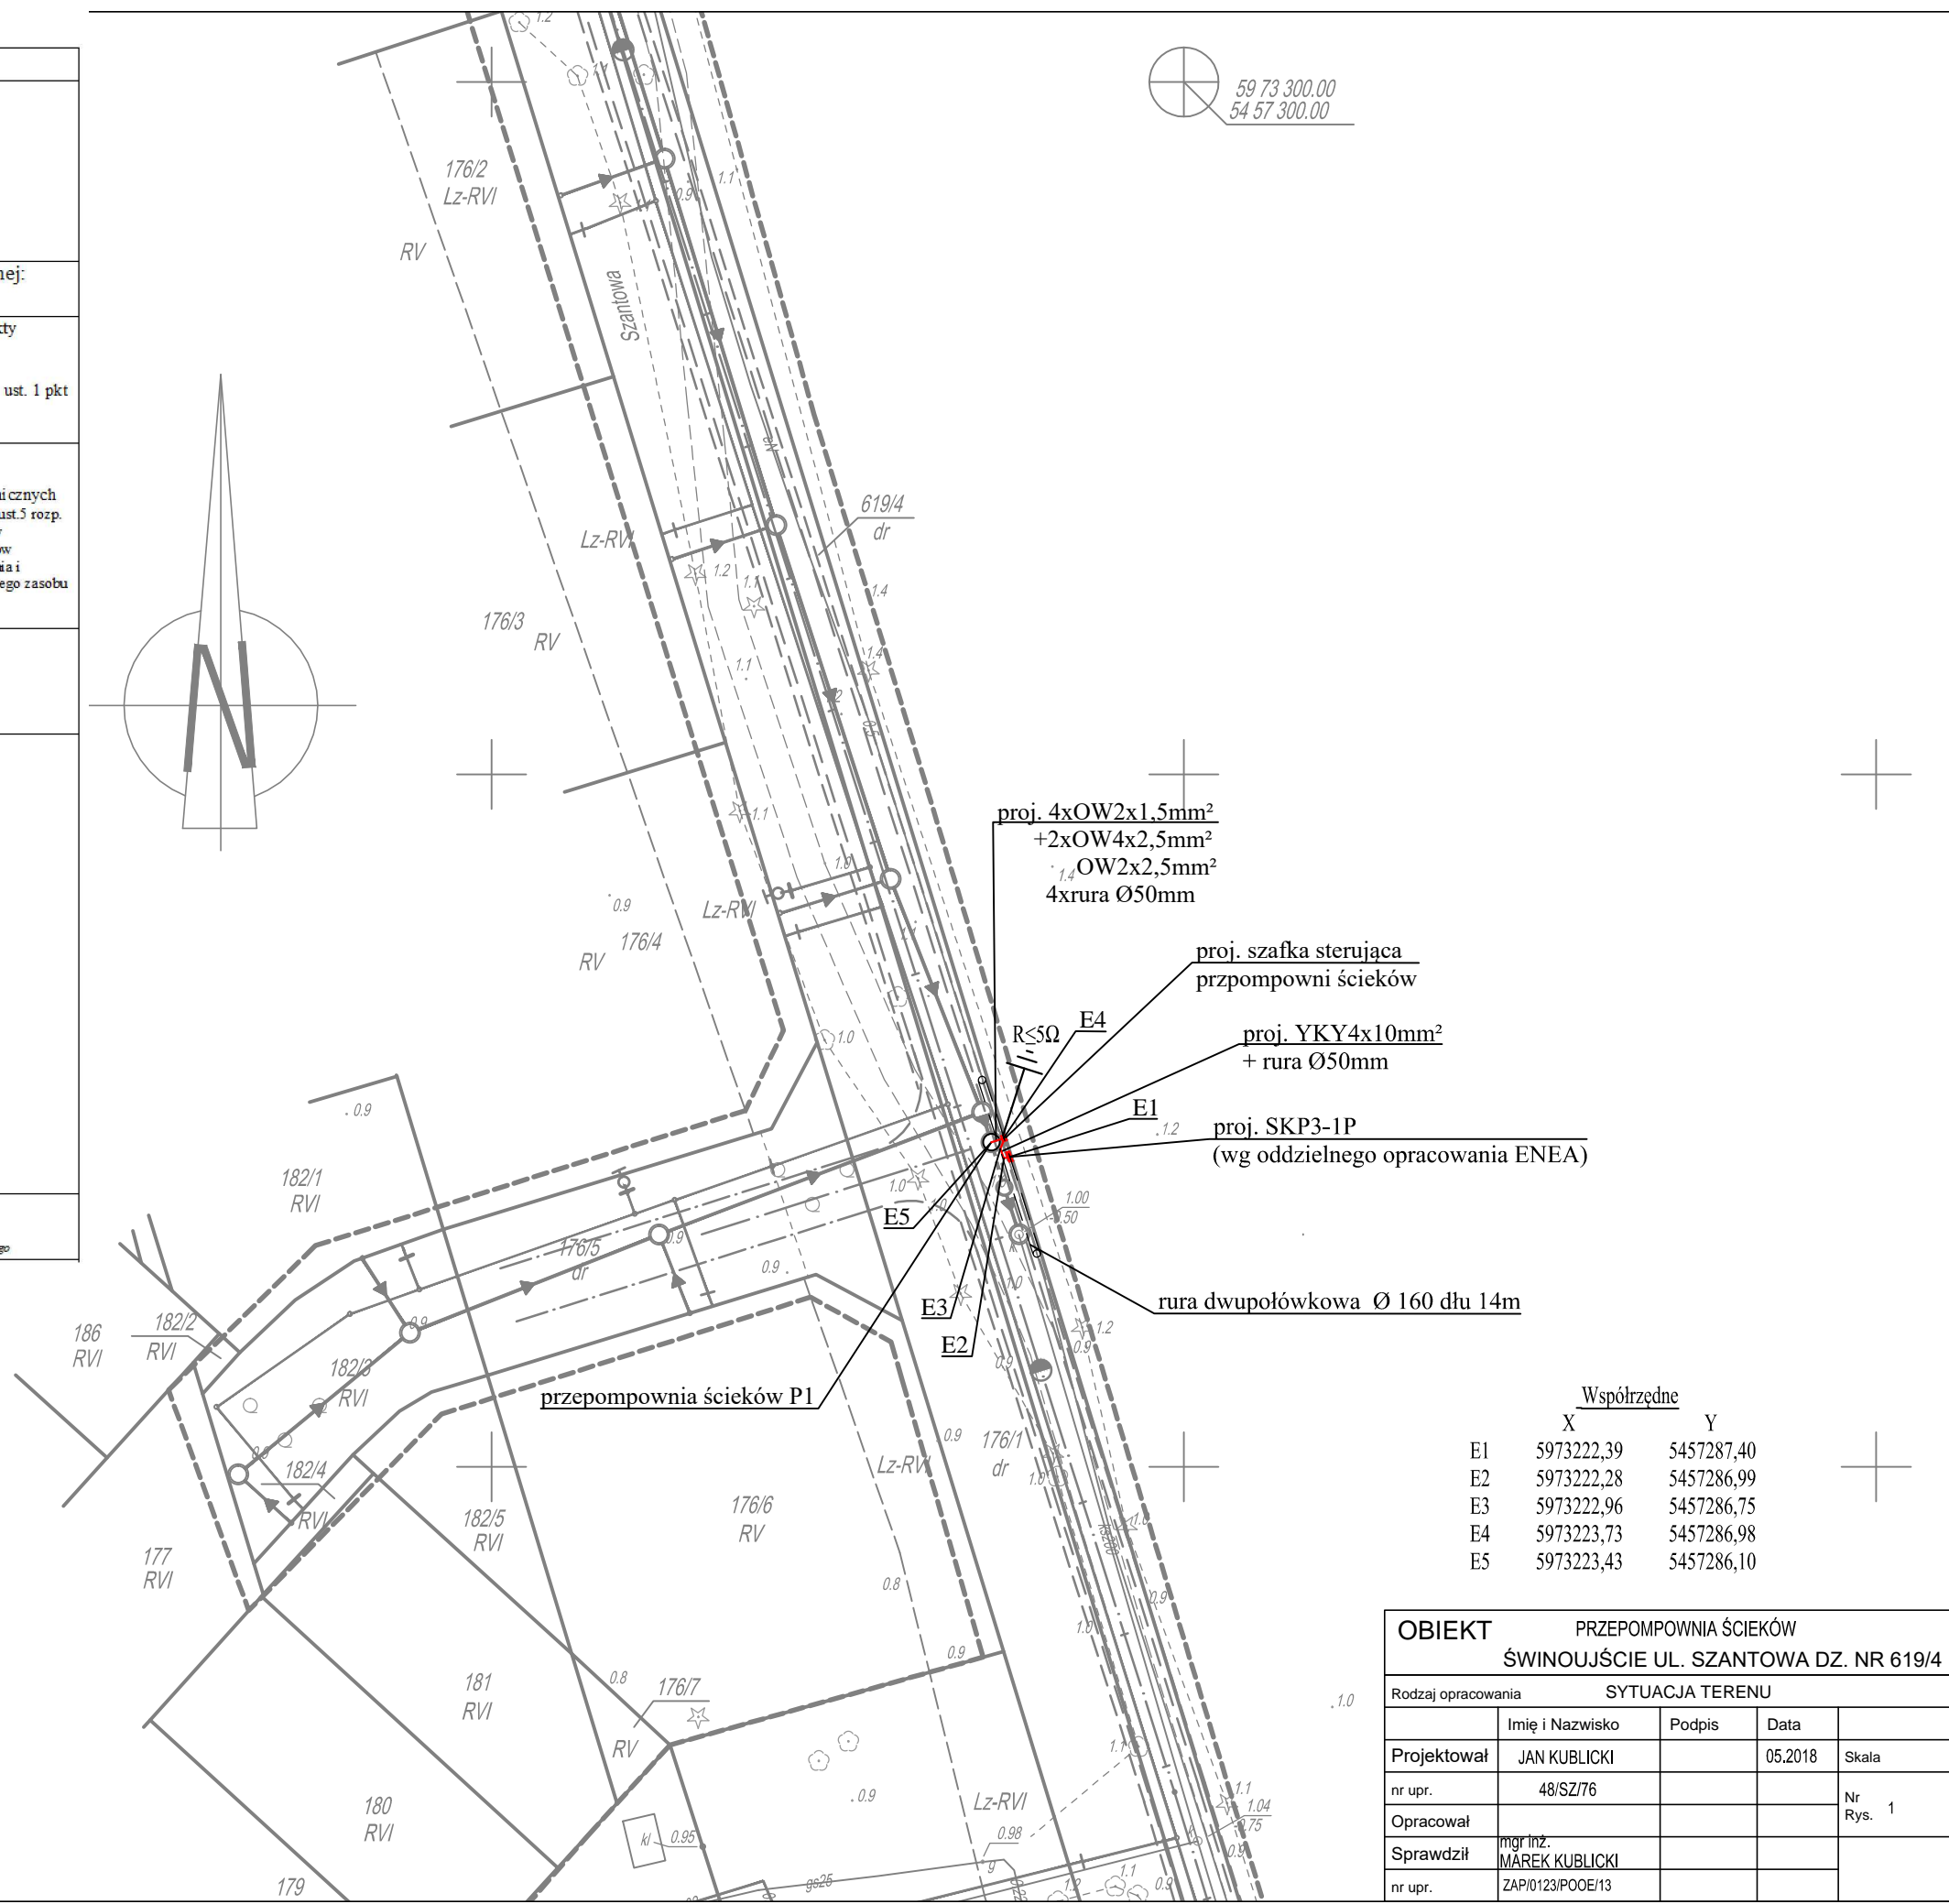

OBIEKT PRZEPOMPOWNIA ŚCIEKÓW ŚWINOUJŚCIE UL. SZANTOWA DZ. NR 619/4				
Rodzaj opracowania SYTUACJA TERENU				
	Imię i Nazwisko	Podpis	Data	Skala
Projektował	JAN KUBLICKI		05.2018	Skala
nr upr.	48/SZ/76			Nr Rys. 1
Opracował				
Sprawdził	mgr inż. MAREK KUBLICKI			
nr upr.	ZAP/0123/POOE/13			