


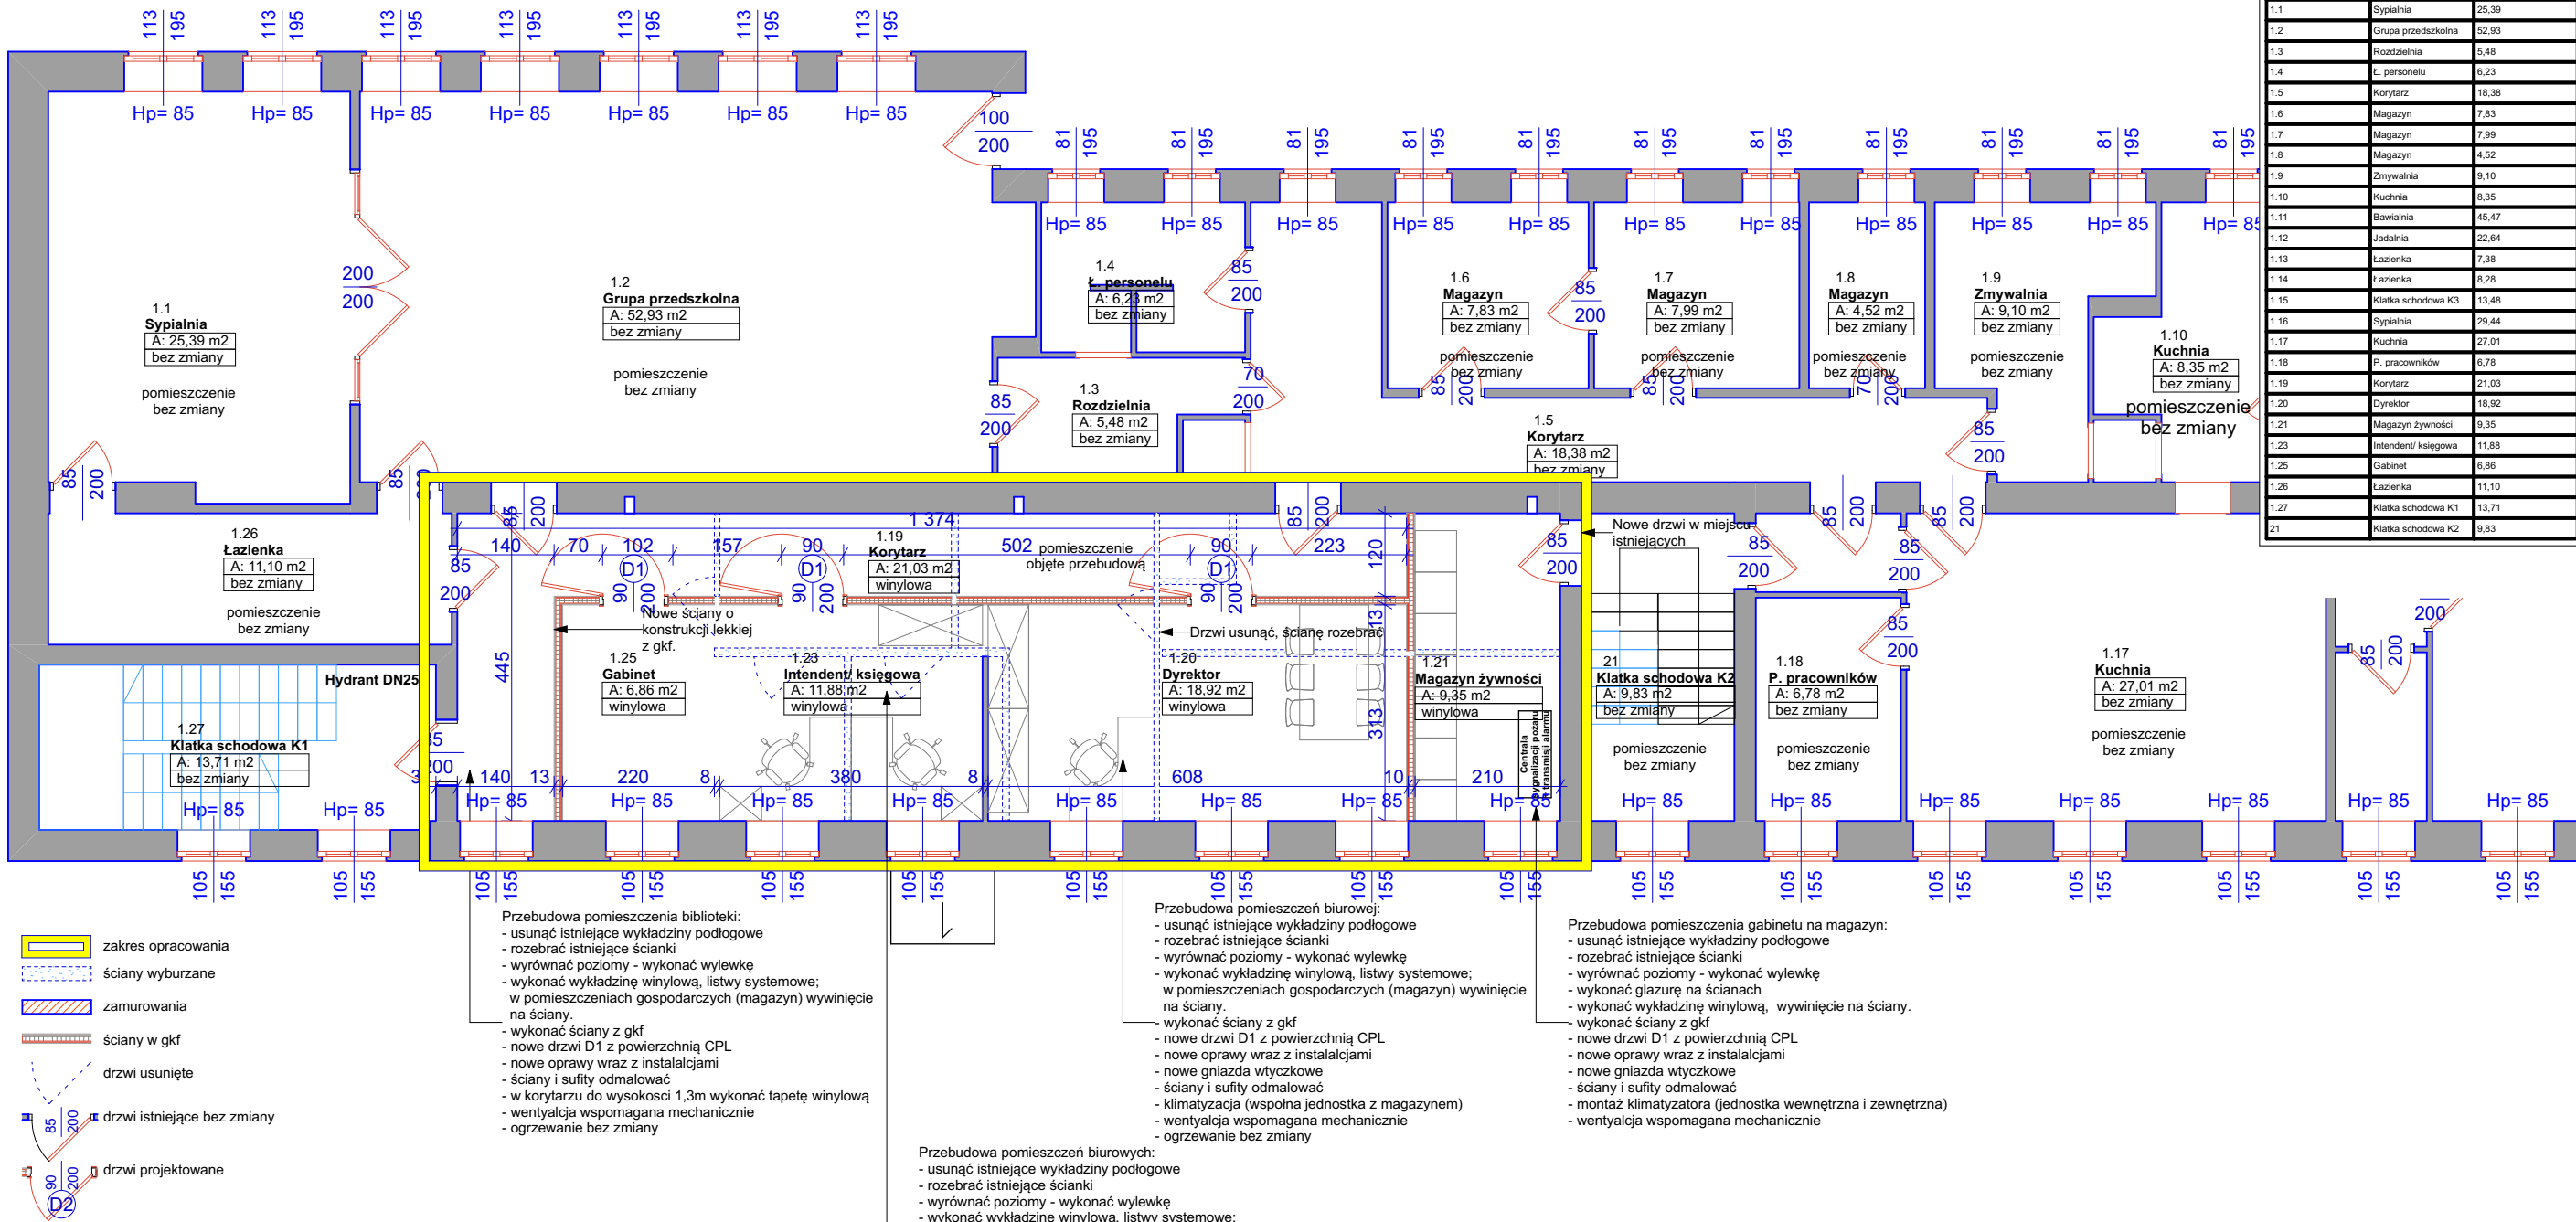

| Powierzchnie projektowane piętra |                     |                 |
|----------------------------------|---------------------|-----------------|
| Nr pomieszczeń                   | Nazwy pomieszczeń   | Powierzchnia m2 |
| 1.1                              | Sypialnia           | 25,39           |
| 1.2                              | Grupa przedszkolna  | 52,93           |
| 1.3                              | Rozdzielnia         | 5,48            |
| 1.4                              | L. personelu        | 6,23            |
| 1.5                              | Korytarz            | 18,38           |
| 1.6                              | Magazyn             | 7,83            |
| 1.7                              | Magazyn             | 7,99            |
| 1.8                              | Magazyn             | 4,52            |
| 1.9                              | Zmywalnia           | 9,10            |
| 1.10                             | Kuchnia             | 8,35            |
| 1.11                             | Bawialnia           | 45,47           |
| 1.12                             | Jadalnia            | 22,64           |
| 1.13                             | Łazienka            | 7,38            |
| 1.14                             | Łazienka            | 8,28            |
| 1.15                             | Klatka schodowa K3  | 13,48           |
| 1.16                             | Sypialnia           | 29,44           |
| 1.17                             | Kuchnia             | 27,01           |
| 1.18                             | P. pracowników      | 6,78            |
| 1.19                             | Korytarz            | 21,03           |
| 1.20                             | Dyrektor            | 18,92           |
| 1.21                             | Magazyn żywności    | 9,35            |
| 1.23                             | Intendant/ księgowa | 11,88           |
| 1.25                             | Gabinet             | 6,86            |
| 1.26                             | Łazienka            | 11,10           |
| 1.27                             | Klatka schodowa K1  | 13,71           |
| 21                               | Klatka schodowa K2  | 9,83            |

Charakterystyka budynku:  
1. Budynek niski (trzy kondygnacje, trzecia w dachu stromym)  
2. Kategoria zagrożenia ludzi: ZLII  
3. Klasa odporności ogniowej: „B”  
UWAGA:  
wszystkie pomieszczenia objęte przebudową wyposażać w czujki dymu. Pętle włączyć do istniejącej centrali SAP

Istniejące zabezpieczenia przeciwpożarowe:  
- centrala sygnalizacji pożaru wykonana w 2017r.  
- urządzenie transmisji pożaru  
- czujki dymu we wszystkich pomieszczeniach na stały pobyt ludzi  
- oświetlenie awaryjne  
- oświetlenie ewakuacyjne  
- wyłącznik główny prądu  
- hydranty DN25 na wszystkich kondygnacjach  
Dla obiektu opracowano w 2013r. ekspertyzę techniczną nr 103/2013 w oparciu o którą uzyskano postanowieniem ( wz.5595.33.2014) Zachodniopomorskiego Komendanta Wojewódzkiego Straży Pożarnej zgodę na rozwiązania zastępcze zaproponowane w ekspertyzie.

PRACOWNIA JACKOWSKI STUDIO ZASTRZĘGA PRAWA AUTORSKIE ZGODNIE Z USTAWĄ O PRAWIE AUTORSKIM I PRAWACH POKREWNYCH Z DNIA 04.02.1994 (Dziennik Ustaw nr 24 poz. 83 z dnia 23.02.1994). WYKORZYSTYWANIE I KOPIOWANIE TEGO PROJEKTU ORAZ WPROWADZANIE ZMIAN W PROJEKCIĘ BEZ WIEDZY I ZGODY AUTORA JEST ZABRONIONE.  
UWAGI:  
PRZED PRZYSTĄPIENIEM DO ROBÓT BUDOWLANYCH, WYKONAWCA JEST ZOBOWIĄZANY DO SPRAWDZENIA WYMIARÓW W NATURZE. W PRZYPADKU JAKICHKOLWIEK ROZBIEŻNOŚCI I RÓŻNIC MIĘDZY PROJEKTEM A STANEM ISTNIEJĄCYM NALEŻY POINFORMOWAĆ ARCHITEKTA PROWADZĄCEGO PROJEKT.  
W SPRAWACH NIE OKREŚLONYCH DOKUMENTACJĄ OBOWIĄZUJĄ:  
- PRAWO BUDOWLANE  
- WARUNKI TECHNICZNE JAKIM POWINNY ODPOWIEDAĆ BUDYNKI I ICH USYTUOWANIE  
- WARUNKI TECHNICZNE WYKONANIA I ODBIORU ROBÓT BUDOWLANO - REMONTOWYCH (WG. MB I ITB)  
- WYTŁYCZNE, INSTRUKCJE, ŚWIADECTWA DOPUSZCZENIA, ATESITY ITB, WARUNKI TECHNICZNE PRODUCENTÓW

Rev A 05.06.2018 zaktualizowano opisy pomieszczeń, dodano zestawienie pomieszczeń

|                                                                   |  |  |                         |   |  |  |
|-------------------------------------------------------------------|--|--|-------------------------|---|--|--|
| <div>JackowskiStudio</div>                                        |  |  | BUDOWALNO-<br>WYKONAWCY | PROJEKT:<br>PRZEBUDOWA PRZEDSZKOLA MIEJSKIEGO w Świnoujściu<br>Publiczne Przedszkole Miejskie nr 9 ul. Sosnowa, Świnoujście        |  |  |
| 71-043 Szczecin 518 60 80 66<br>ul. Kazimierska 2A/2 505 42 48 65 |  |  |                         | INWESTOR:<br>Urząd Miasta Świnoujścia, Wydział Infrastruktury i Zieleni Miejskiej, ul. Wojska<br>Polskiego 1/5, 72-600 Świnoujście |  |  |
| info@jackowskistudio.com<br>www.jackowskistudio.com               |  |  |                         | TYTUŁ RYSUNKU:<br>Rzut piętra - projekt                                                                                            |  |  |
| PROJEKTOWAŁ: NR UPRAWNIENI: PODPIS:                               |  |  |                         | DATA: NR RYSUNKU: ZMIANA:   |  |  |
| mgr inż. arch. PAWEŁ JACKOWSKI 7/ZPOJA/ OKK/2007                  |  |  |                         | marzec 2018 05 A   |  |  |
| mgr inż. arch. DOMINIKA JACKOWSKI 6/ZPOJA/ OKK/2007               |  |  | SKALA 1:100             |   |  |  |