

**MAPA DO CELÓW PROJEKTOWYCH**

**OBIEKT:**  
**ul. Zarzeczce, dz. nr 454**  
 Jednostka ewidencyjna: 326301\_1, Świnoujście Miasto  
 Obręb nr: 326301\_1.0018  
 Gmina/miasto: Świnoujście  
 Powiat: Świnoujście  
 Województwo: zachodniopomorskie

**SKALA: 1 : 500**  
 Układ współrzędnych: „2000”  
 Poziom odniesienia wysokości: „Kronsztadt”

**Kierownik roboty:**

**Robert Rombel**  
 upr. zaw. nr 16869  
 zakres uprawnień: 1 i 2

**Mapę do celów projektowych sporządzono metodą skanowania, kalibracji przy wykorzystaniu:**  
 1. mapy zasadniczej w skali 1:500, sekcja nr: 5.211.14.25.1.1, 5.211.14.25.1.2  
 2. danych z bazy EGIB  
 3. danych bazy GESUT

**Na mapie do celów projektowych wykazano następujące uzgodnione przez ZUDP projekty sieci uzbrojenia podziemnego: wo – 57/2014, wo-48/2017**

**Informacje dodatkowe:**

- Zakres pomiaru -----
- Redakcja znaków zgodna z Rozporządzeniem Ministra Administracji i Cyfryzacji w sprawie bazy danych obiektów topograficznych oraz mapy zasadniczej
- Mapa nadaje się do projektowania w zakresie pomiaru.
- Stopień kartometryczności mapy do celów projektowych jest zgodny z Rozporządzeniem Ministra Administracji i Cyfryzacji w sprawie bazy danych obiektów topograficznych oraz mapy zasadniczej
- Wszystkie trwałe obiekty budowlane podlegają wytyczeniu przez jednostki wykonawstwa geodezyjnego.
- Nie wyklucza się istnienia w terenie również uzbrojenia, o którym brak było informacji branżowych i nie zostało odnalezione w czasie inwentaryzacji geodezyjnej.

**Uzbrojenie opracowano na podstawie:**

- Pośredniego ustalenia przebiegu aparaturą elektroniczną – z literą A.
  - Bezpośredniego pomiaru.
- W związku z tym w części 1 nie gwarantuje się kompletności a dokładność położenia uzbrojenia na mapie może być niższa od dokładności kartometrycznej mapy.
- Mapa do celów projektowych została wykonana bez ustalenia obciążeń służebnościami gruntowymi ujawnionymi w księgach wieczystych.

**Aktualność mapy do celów projektowych na dzień: 2.02.2018 r.**

**Wykonawca:**  
**GeoAkr Robert Rombel**  
 ul. Wojska Polskiego 1/19  
 72-600 Świnoujście  
 tel. 603666676  
 e-mail: [biuro@geoakr.pl](mailto:biuro@geoakr.pl)


Wykonano w ramach roboty geodezyjnej:  
**BGM.6642.56.2018**

W zakresie opracowania znajdują się punkty osnowy geodezyjnej nr:  
**Rp2.5081, 1.1285, 1.1323**  
 Podlegające ochronie na podst. Art. 15, art 48 ust. 1 pkt 3 ustawy Prawo geodezyjne i kartograficzne.

**Granice i nr działek ewidencyjnych**  
 Według danych: MODGiK w Świnoujściu z dnia: 2.02.2018 r. - położenie punktów granicznych zgodne z wymaganiami do dokładnościami (§ 79 ust.5 rozp. MSWiA z dnia 09.11.2011 r. w sprawie standardów technicznych wykonywania geodezyjnych pomiarów sytuacyjnych i wysokościowych oraz opracowywania i przekazania wyników tych pomiarów do państwowego zasobu geodezyjnego i kartograficznego)

**REJESTRACJA:**

**Robert Rombel**  
*Kierownik jednostki wykonawstwa geodezyjnego*

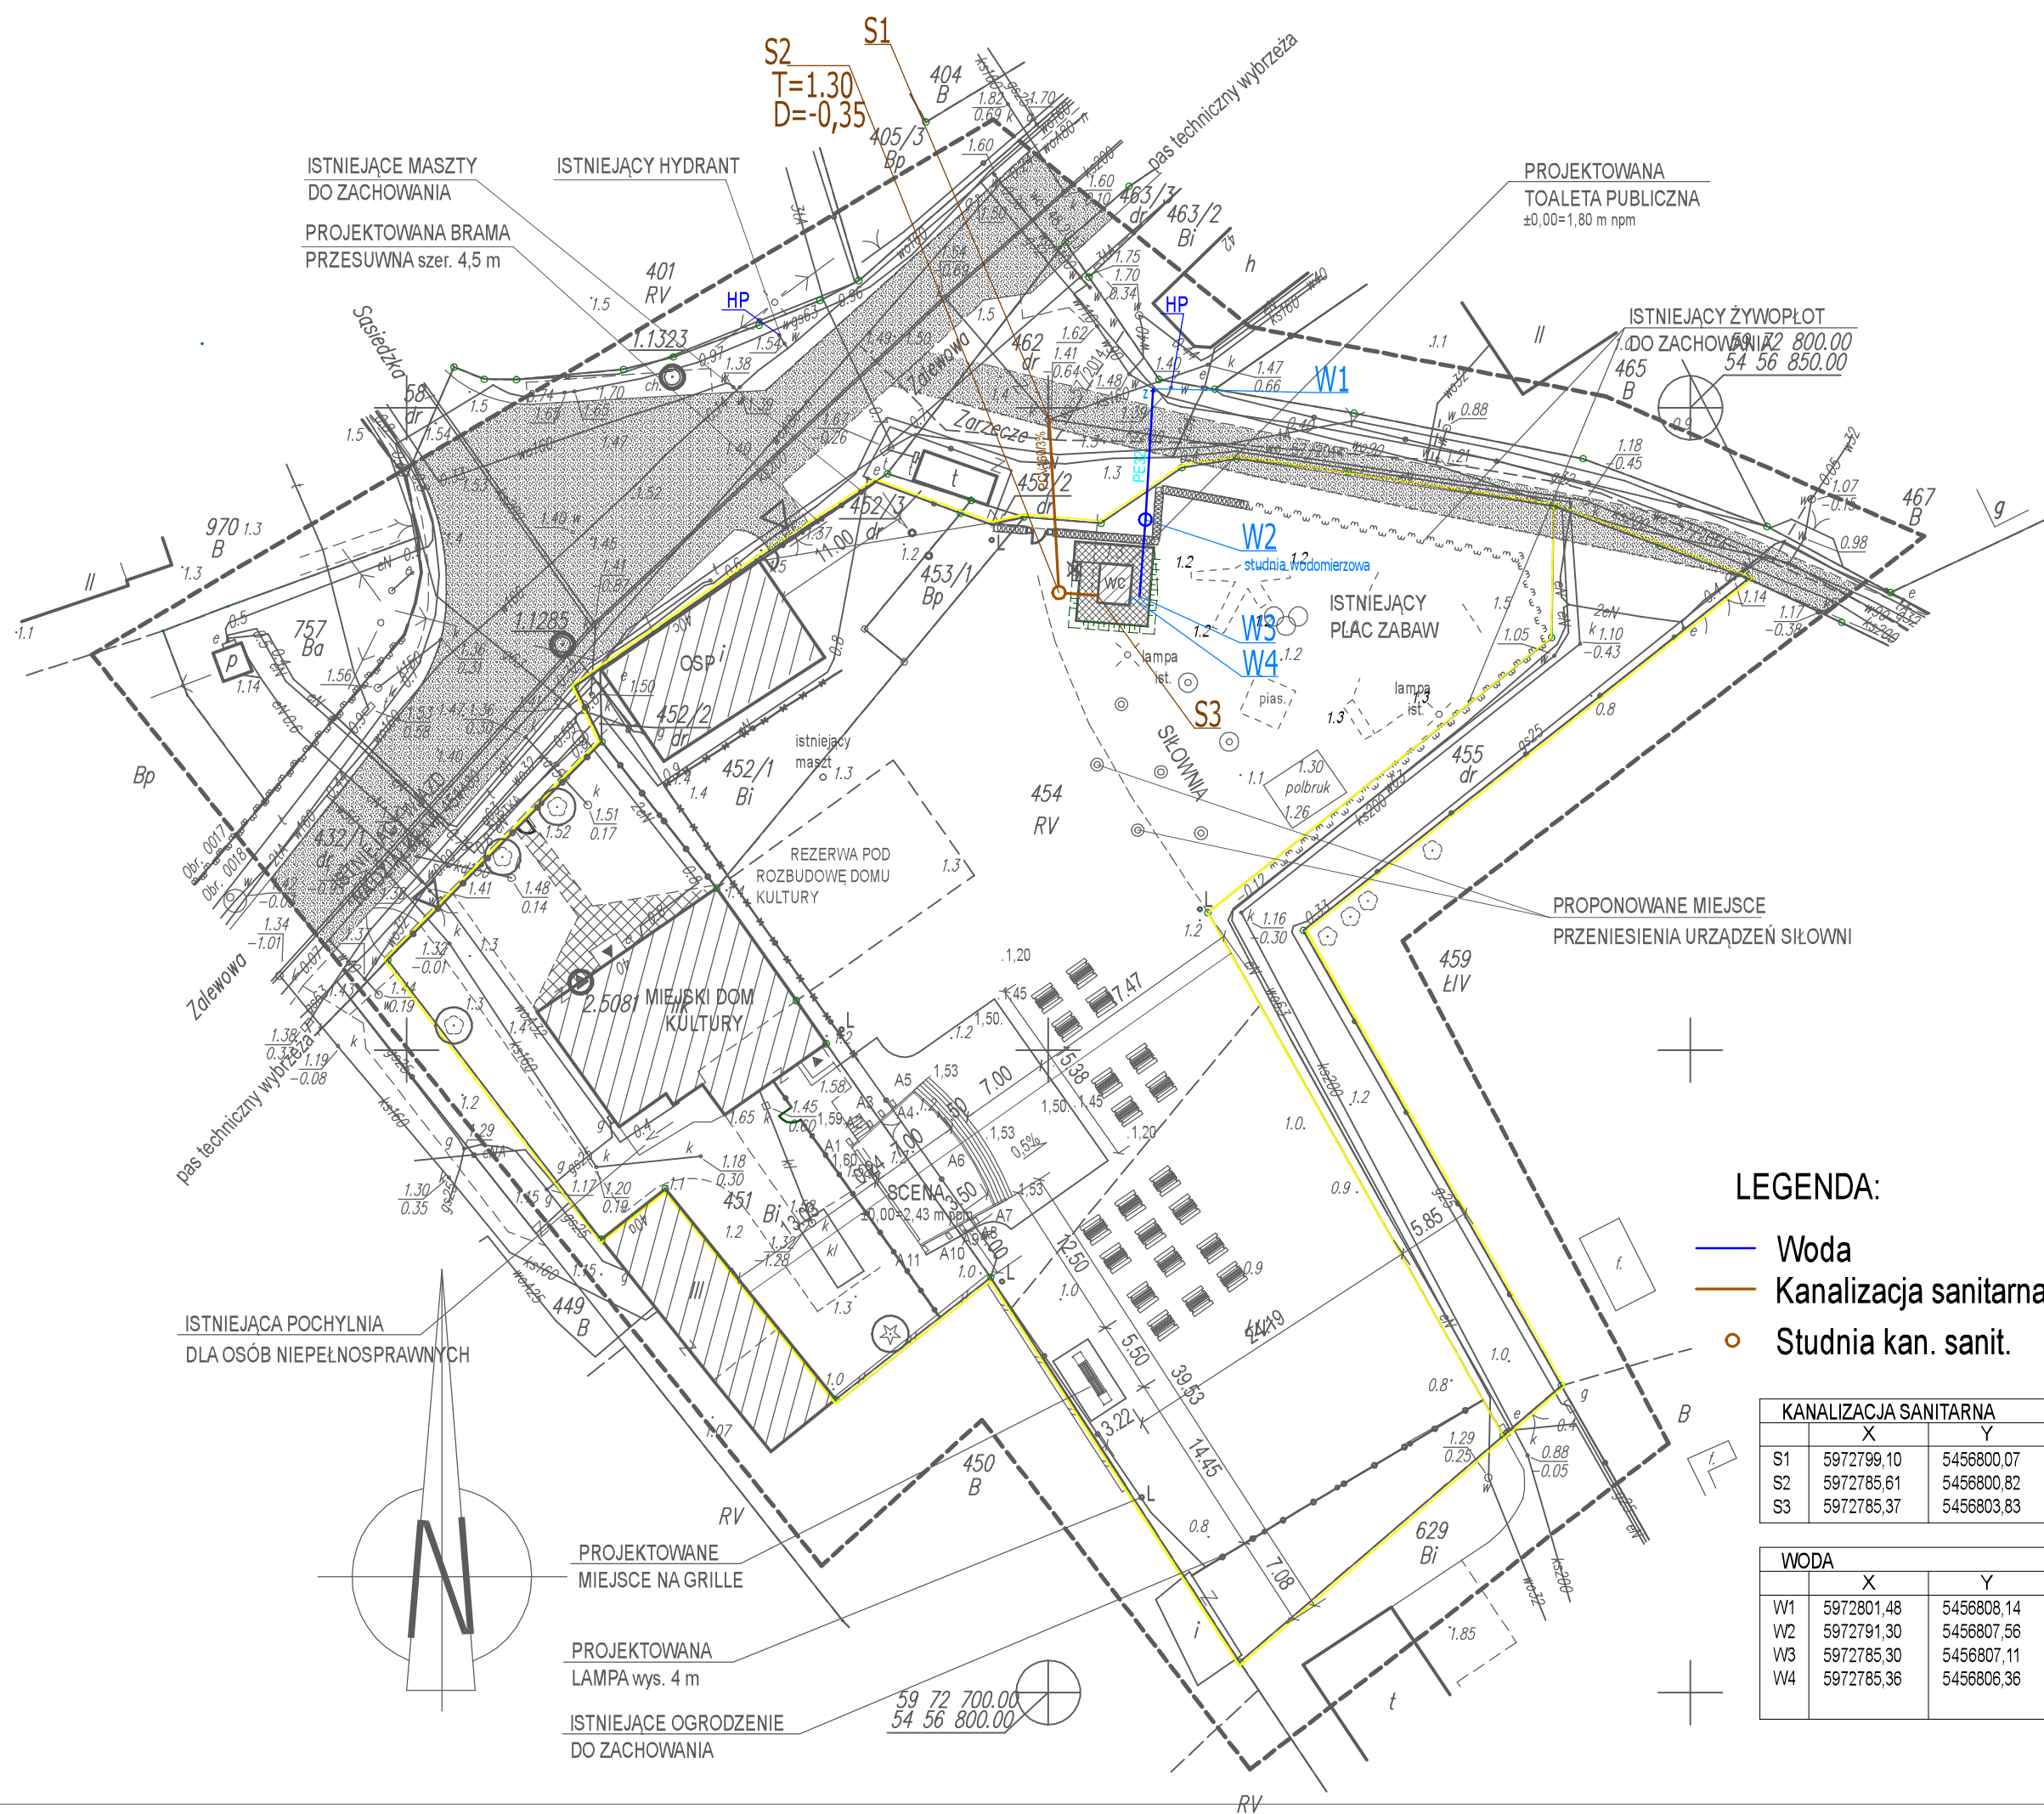

**LEGENDA:**

	BUDYNKI ISTNIEJĄCE
	ISTNIEJĄCE DRZEWA DO ZACHOWANIA
	ISTNIEJĄCY ŻYWOPLÓT DO ZACHOWANIA
	ZIELEŃ NISKA
	ISTNIEJĄCA NAWIERZCHNIA UTWARDZONA - DROGA
	ISTNIEJĄCA NAWIERZCHNIA UTWARDZONA - CHODNIK
	PROJEKTOWANA NAWIERZCHNIA UTWARDZONA
	STOŁY BIESIADNE
	URZĄDZENIE SIŁOWNI DO PRZENIESIENIA
	PROJEKTOWANA LATARNIA
	PROJEKTOWANA RZĘDNA I SPADKI TERENU
	ISTNIEJĄCE OGRODZENIE DO ZACHOWANIA
	PROJEKTOWANE OGRODZENIE
	DEMONTAŻ OGRODZENIA
	GRANICA DZIAŁEK NR 451,452/1,454

PRACOWNIA PROJEKTOWA zArys  
 ul.Orzechowa 1; 72-003 Dobra/ Szczecin

**PROJEKT BUDOWLANY**

**BUDOWA PLACU PIKNIKOWEGO NA TERENIE OSIEDLA PRZYTÓRŁUNOWO PRZY UL.ZALEWOWEJ W ŚWINOUJŚCIU**

ADRES: ul. Zalewowa, Świnoujście  
 dz nr 451, 452/1, 453/1, 454; obręb 326301\_1.0018  
 INWESTOR: Gmina Miasto Świnoujście  
 ul. Wojska Polskiego 1/5, 72-600 Świnoujście

PROJEKTANT: mgr inż. Katarzyna Dekert  
 upr. bud. 89/Sz/94  
 do proj. w specjalności sanitamej  
 SPRAWDZAJĄCA: mgr inż. Bogna Tomaszewska  
 upr. bud. 92/Sz/2002  
 do proj. w specjalności sanitamej  
 OPRACOWAŁ: mgr inż. Maciej Dekert

**PROJEKT ZAGOSPODAROWANIA TERENU**

BRANŻA: SANITARNA  
 SKALA: 1:500  
 DATA: marzec 2018  
 Nr rysunku  
**S1**  
 PROJEKT CHRONIONY PRAWEM AUTORSKIM

- LEGENDA:**
- Woda
  - Kanalizacja sanitarna
  - Studnia kan. sanit.

KANALIZACJA SANITARNA			
	X	Y	
S1	5972799,10	5456800,07	
S2	5972785,61	5456800,82	
S3	5972785,37	5456803,83	

WODA			
	X	Y	
W1	5972801,48	5456808,14	
W2	5972791,30	5456807,56	
W3	5972785,30	5456807,11	
W4	5972785,36	5456806,36	