


Rzut piwnic skala: 1:200

Poziom -1

A 0	K	4,0
A 0.1	KL	94,8
A 0.2	T	10,1
A 0.3	T	10,4
B 0	K	4,0
B 0.1	KL	102,9
B 0.2	T	10,3
B 0.3	T	10,6
		247,1 m ²

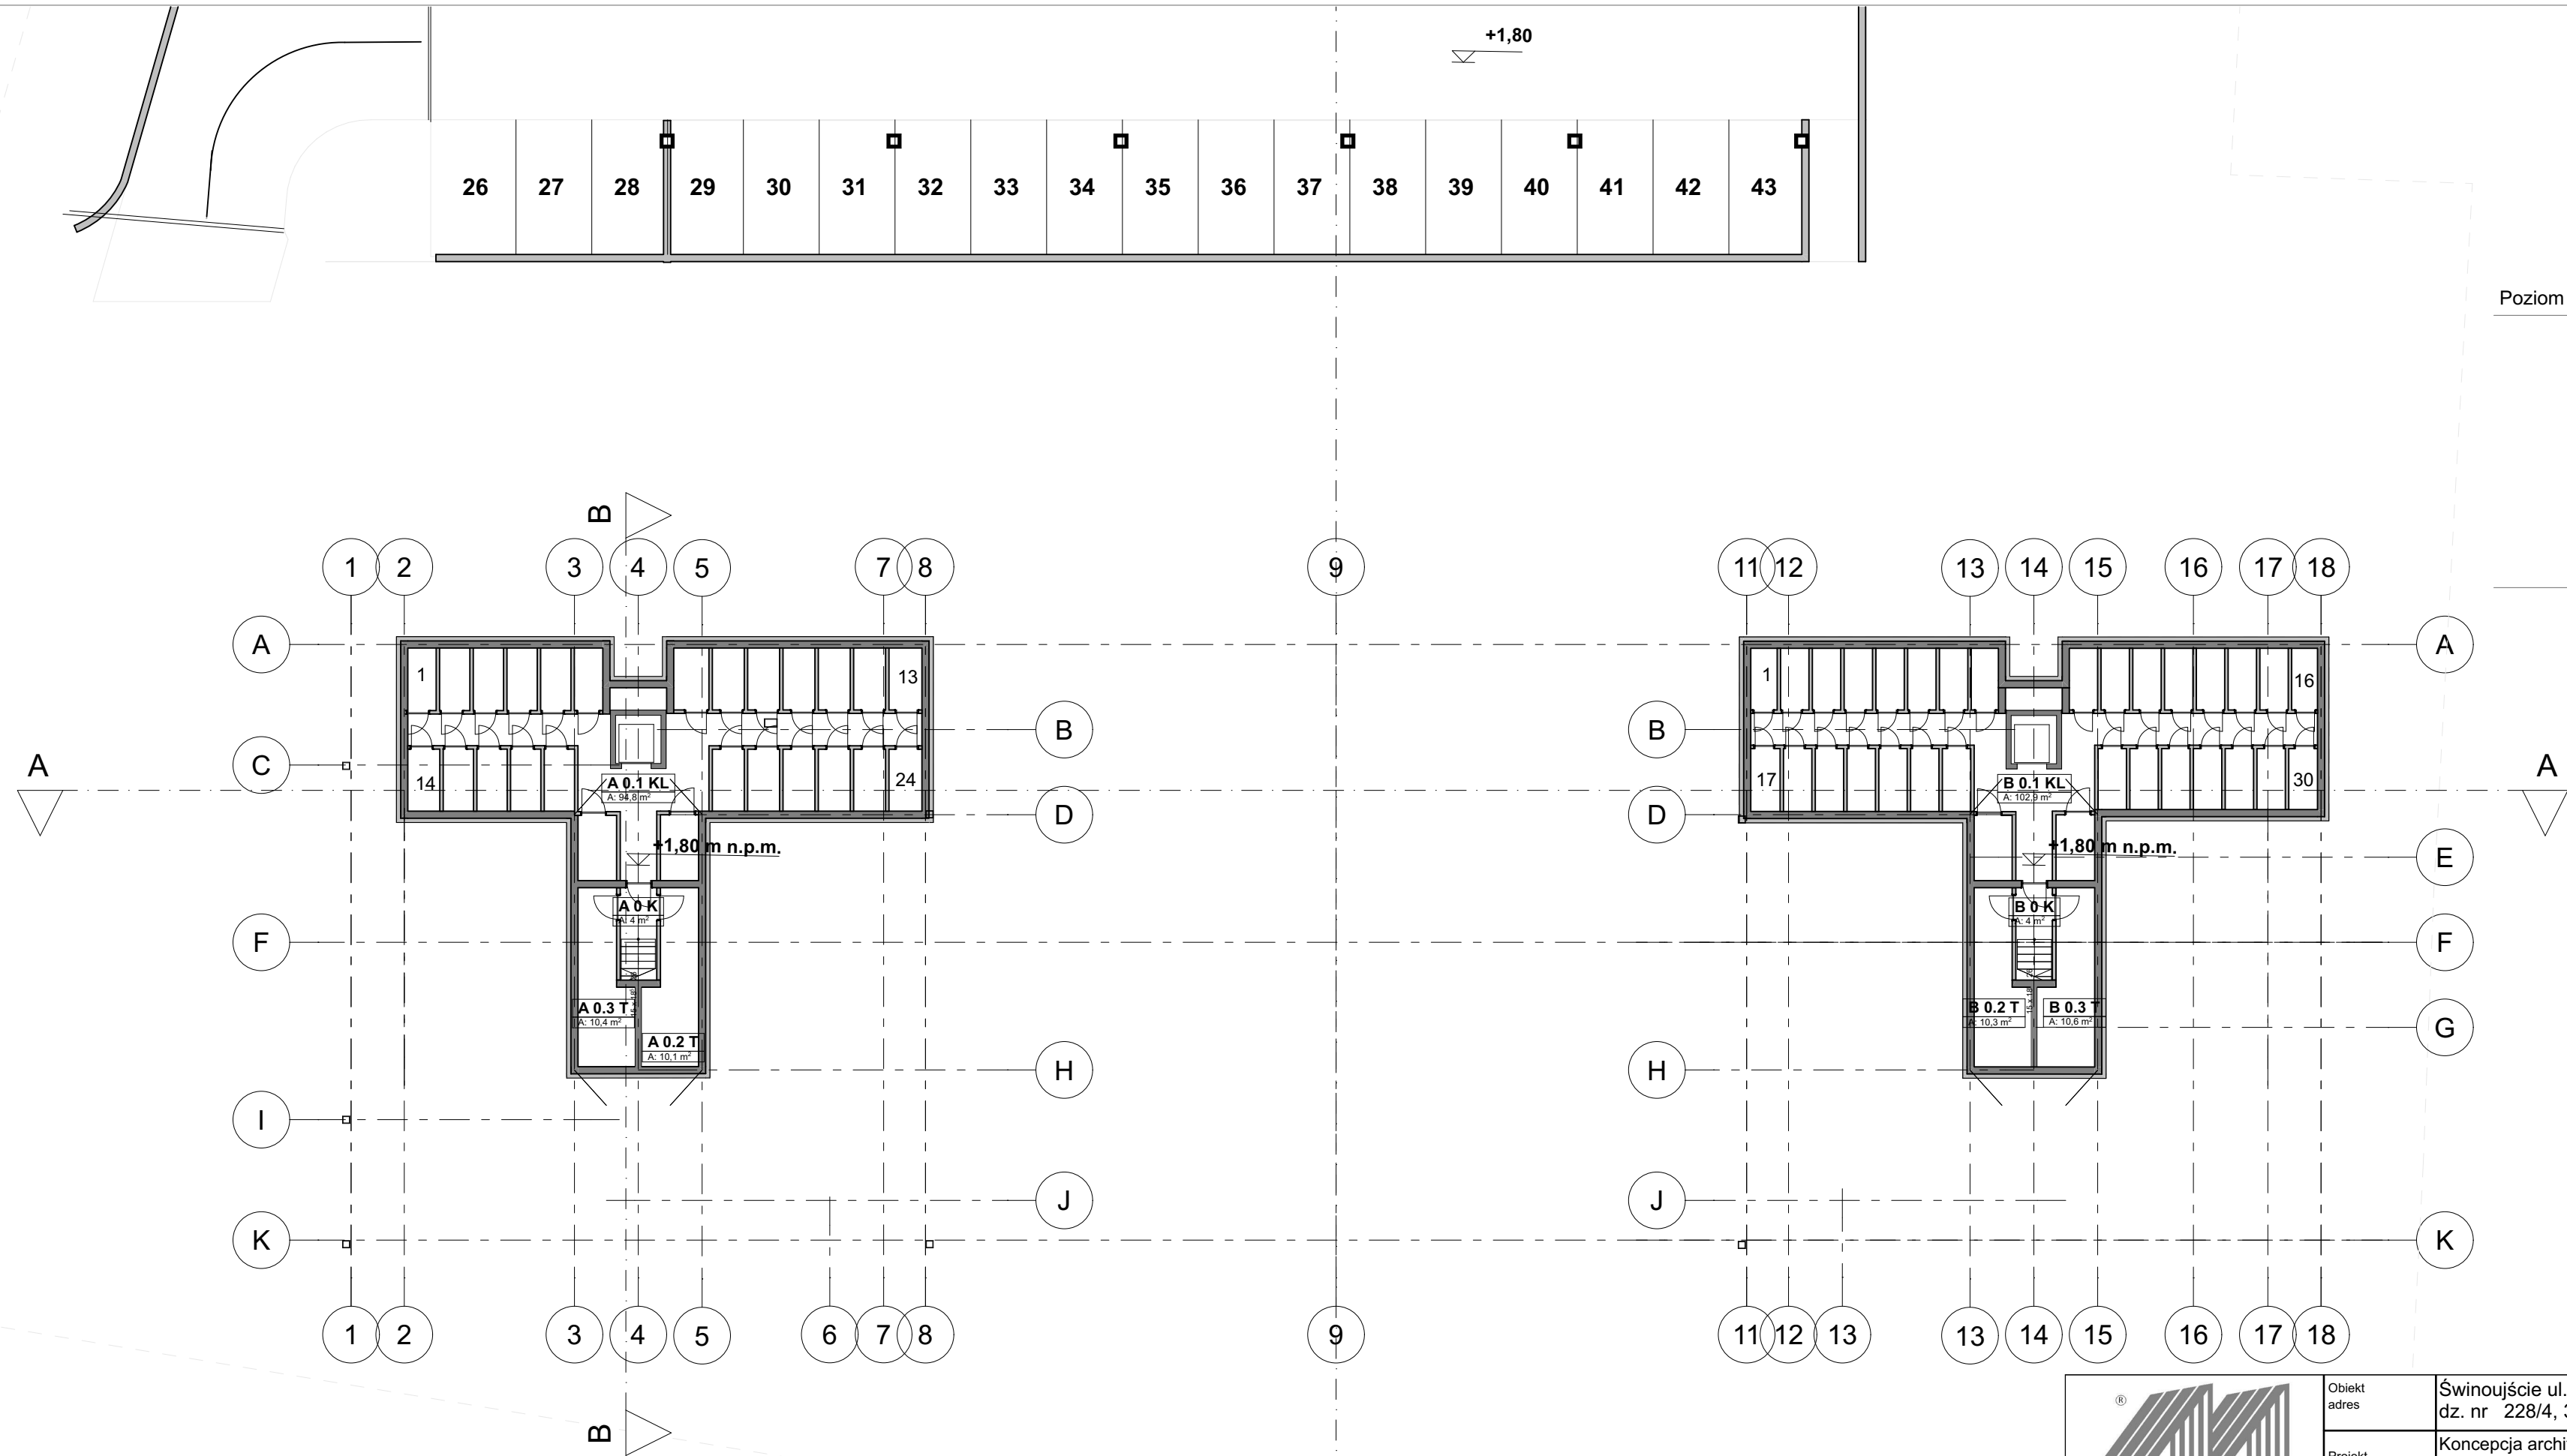

ŻNA - WERSJA 2 BEZ GARAŻU



Obiekt adres	Świnoujście ul. Modrzejewskiej 22 dz. nr 228/4, 314/3, 215/4 i 274/4 obr. Warszów 12	04.2021r. data
Projekt	Koncepcja architektoniczna zabudowy mieszkalnej na terenie przy ul. Modrzejewskiej w Świnoujściu	A branża
Treść rysunku	Rzut piwnic	
Autorzy projektu	imię i nazwisko mgr inż. arch. Michał Bay upr. nr 166/Sz/84	4 nr rysunku
	podpis mgr inż. arch. Jan Gołębiowski upr. nr 26/ZPOIA/OKK/2019	