
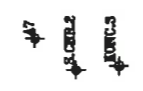
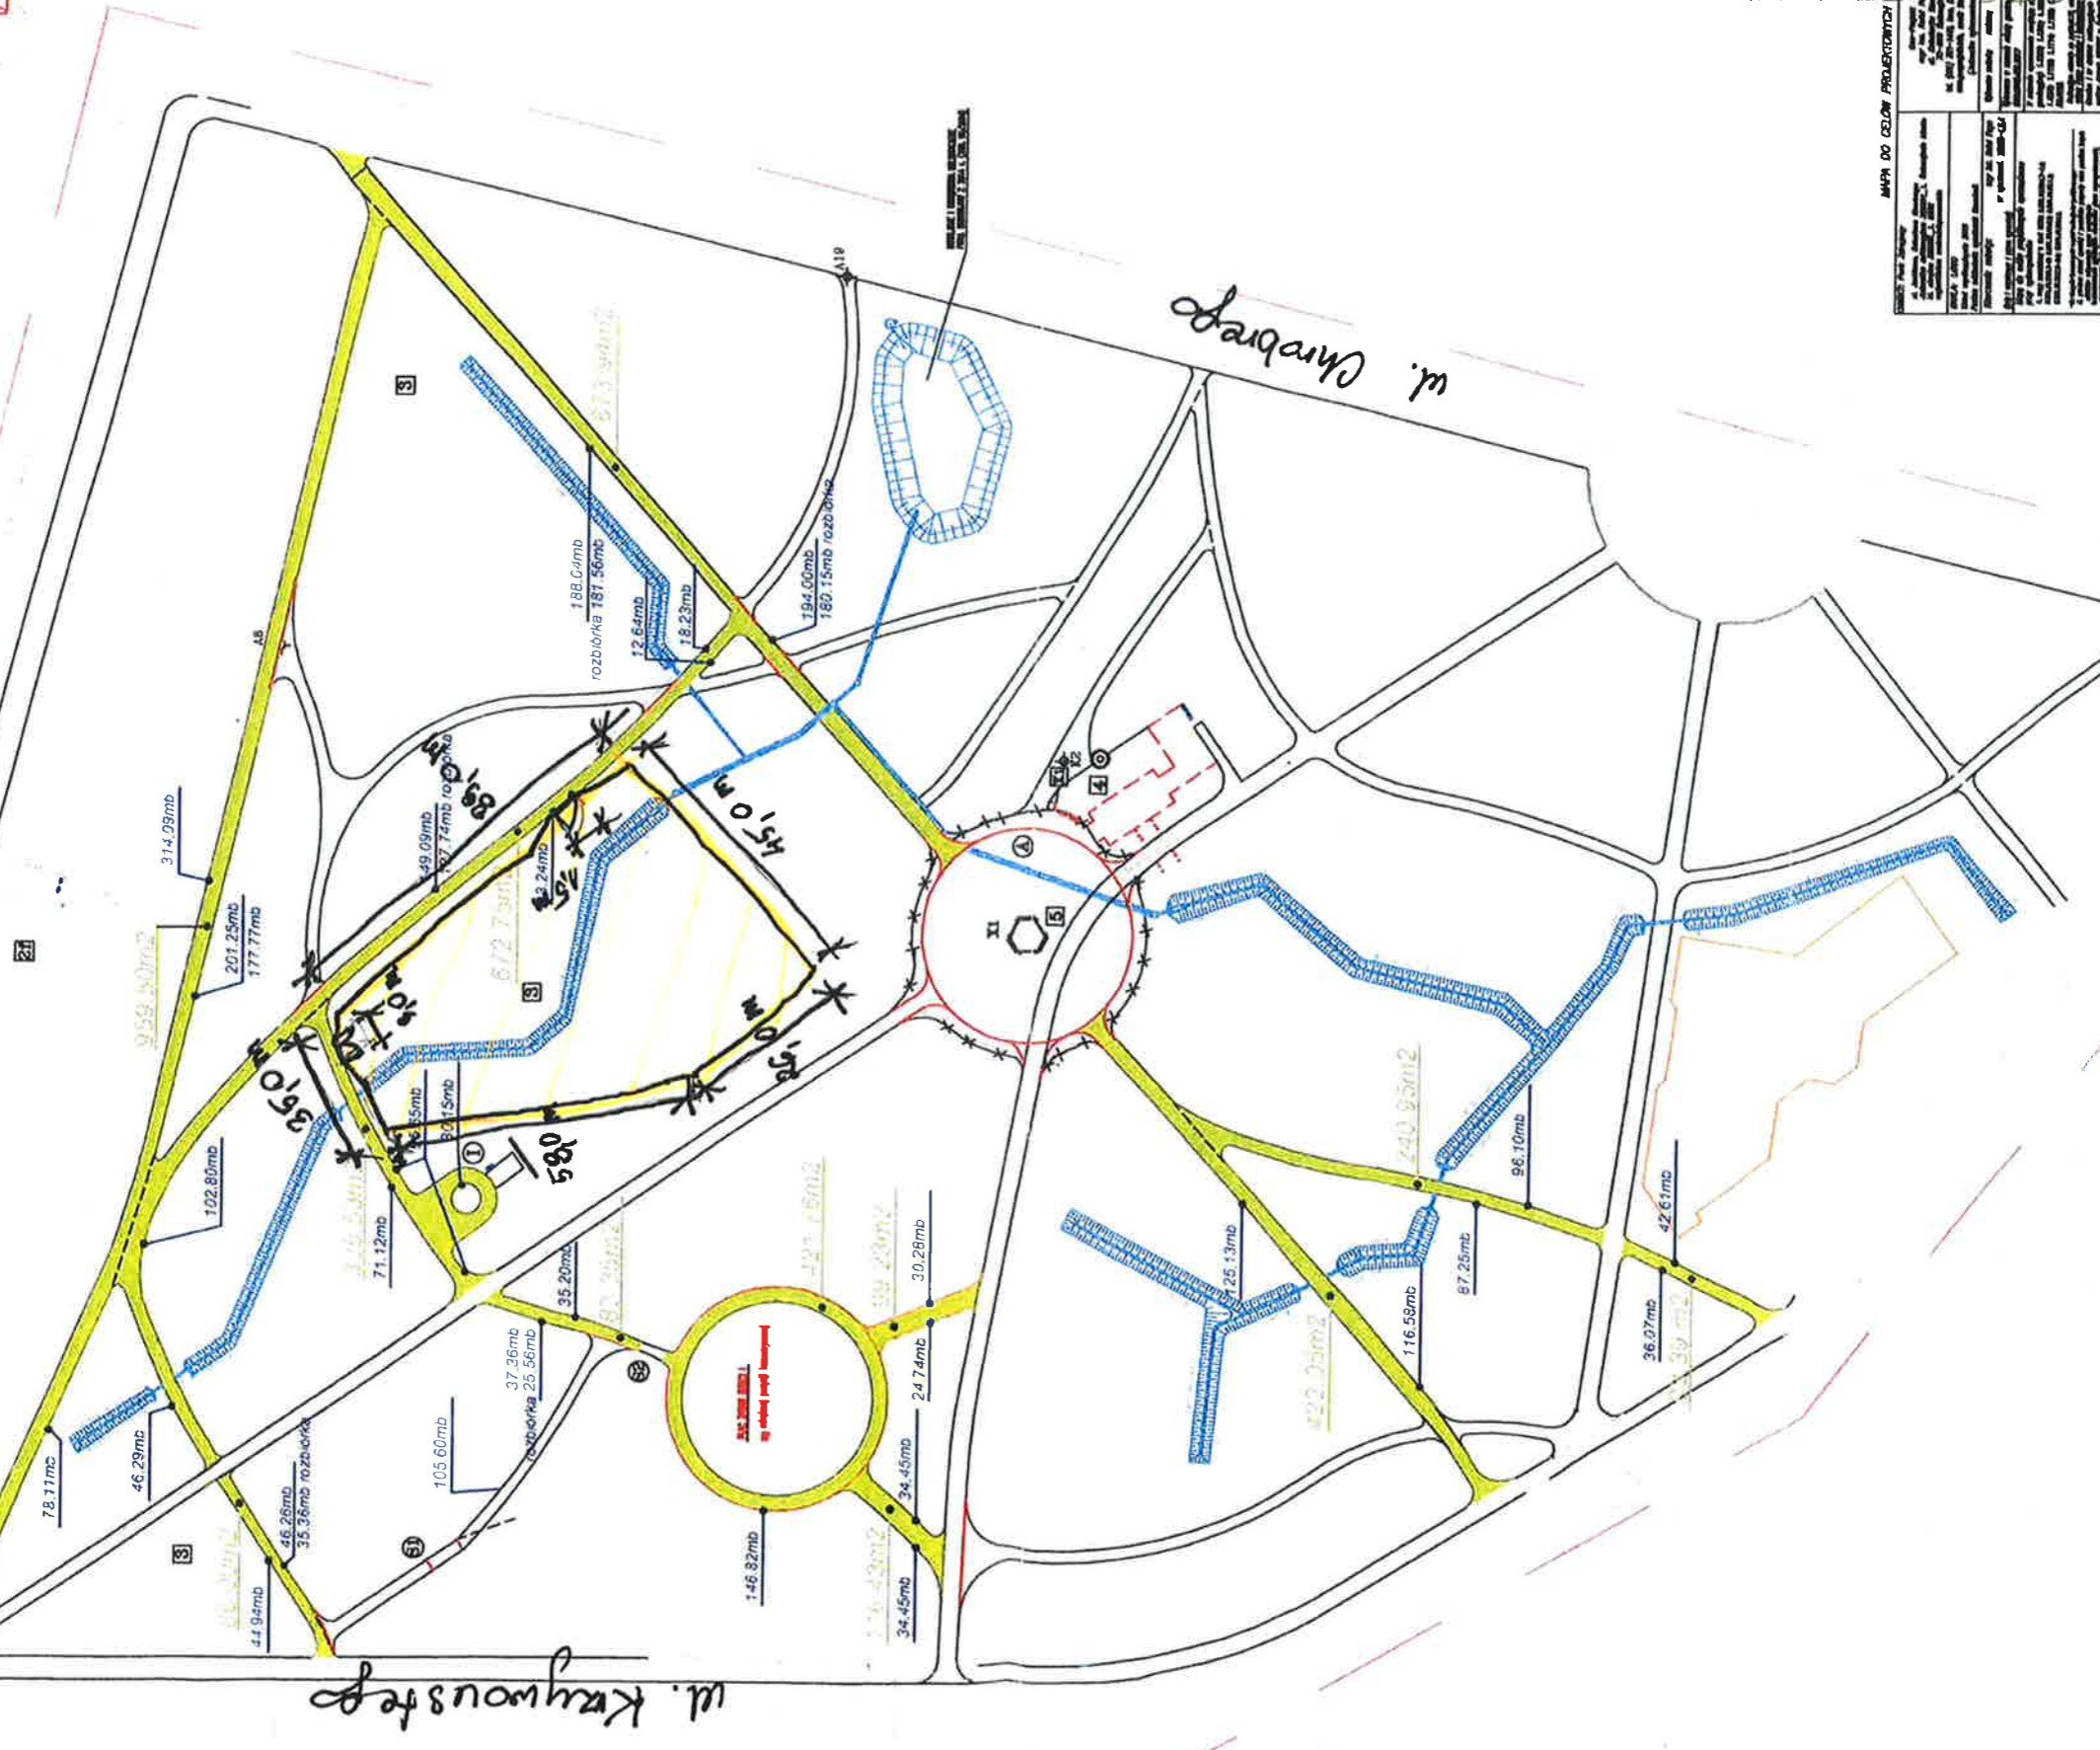


VZA wybieg dla psów

— ogrodzenie panelowe

ŚWINOUJŚCIE – PARK ZDROJOWY PROJEKT ZAGOSPODAROWANIA TERENU PLANSZA PODSTAWOWA – SEKTOR 1, SKALA 1:500

ul. Sienkiewicza

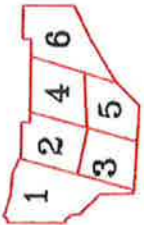

- LEGENDA:**
- 12 SIENIECZNA
 - 13 SIENIECZNA
49.94mb DŁUGOŚĆ KRAWĘŻNIKÓW BET. PROJ. I DO ROZBIÓRKI
 49.94mb rozbiórka DŁUGOŚĆ KRAWĘŻNIKÓW BET. DO ROZBIÓRKI
 4 218.00 m² - ALEJKI ŻWIWOWE PO ISTN. KRAWĘDZIACH WRAZ Z KRAWĘŻNIAKAMI
 4 050.00 m² - ALEJKI ŻWIWOWE PO ISTN. KRAWĘDZIACH - POWIERZCHNIA ŻWIWOWA

ŚWINOUJŚCIE PARK ZDROJOWY SEKTOR 1
 UKŁAD ALEJEK ŻWIWOWYCH - POWIERZCHNIE uzupełnienie
 OPRACOWAŁ: MGR INŻ. ARCH. LESŁAW HERMAN

12.08.2020 r. PPKZ Sp. z o.o.

MAPA DO CZŁOWIEK PROJEKTOWYCH

1	2	
---	---	---	---	---	---	---	---	---	----	----	-----