


# Rzut piwnic [B]


## skala:1:200

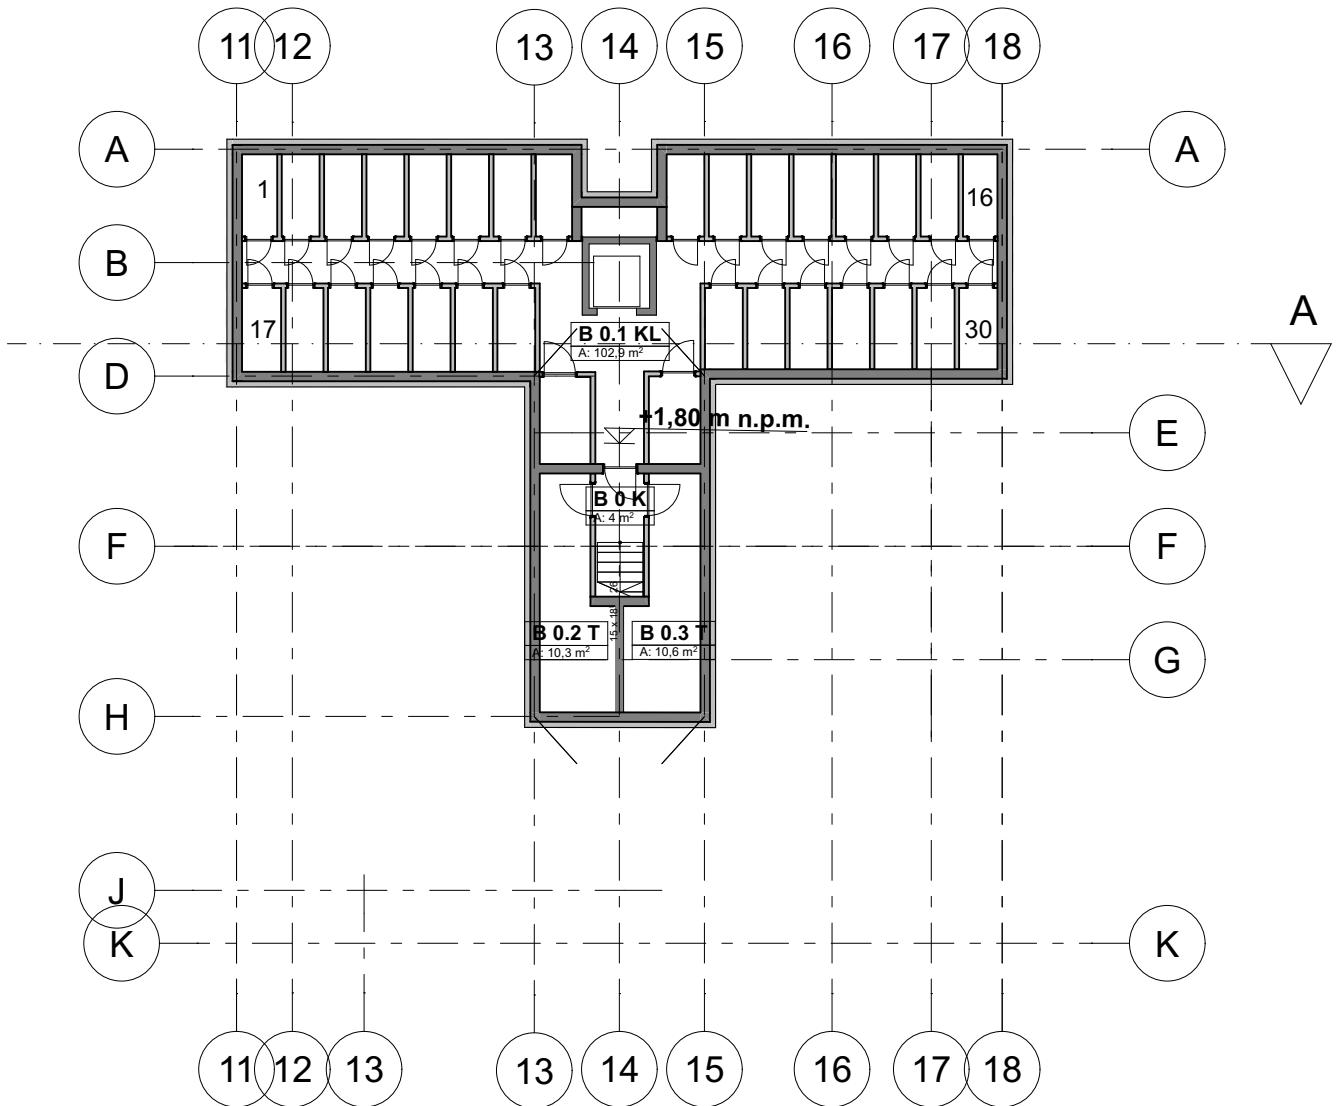

Poziom -1

B 0	K	4,0
B 0.1	KL	102,9
B 0.2	T	10,3
B 0.3	T	10,6
		127,8 m <sup>2</sup>

### KONCEPCJA OSTATECZNA - WERSJA 2 BEZ GARAŻU

 <p><b>STUDIO A4</b> SPÓŁKA PROJEKTOWA Z O.O.</p> <p>al. Wojska Polskiego 20 / II p. 70 - 470 SZCZECIN tel. 0/91- 4 88 16 50 fax. 0/91- 4 88 48 94 studioa4@maqsimum.pl</p>	<p>Obiekt adres</p>	<p>Świnoujście ul. Modrzejewskiej 22 dz. nr 228/4, 314/3, 215/4 i 274/4 obr. Warszów 12</p>	<p>04.2021r. data</p>	
	<p>Projekt</p>	<p>Koncepcja architektoniczna zabudowy mieszkalnej na terenie przy ul. Modrzejewskiej w Świnoujściu</p>		<p><b>A</b> branza</p>
	<p>Treść rysunku</p>	<p><b>Rzut piwnic [B]</b></p>		
	<p>Autorzy projektu</p>	<p>imię i nazwisko</p>	<p>podpis</p>	<p><b>4</b> nr rysunku</p>