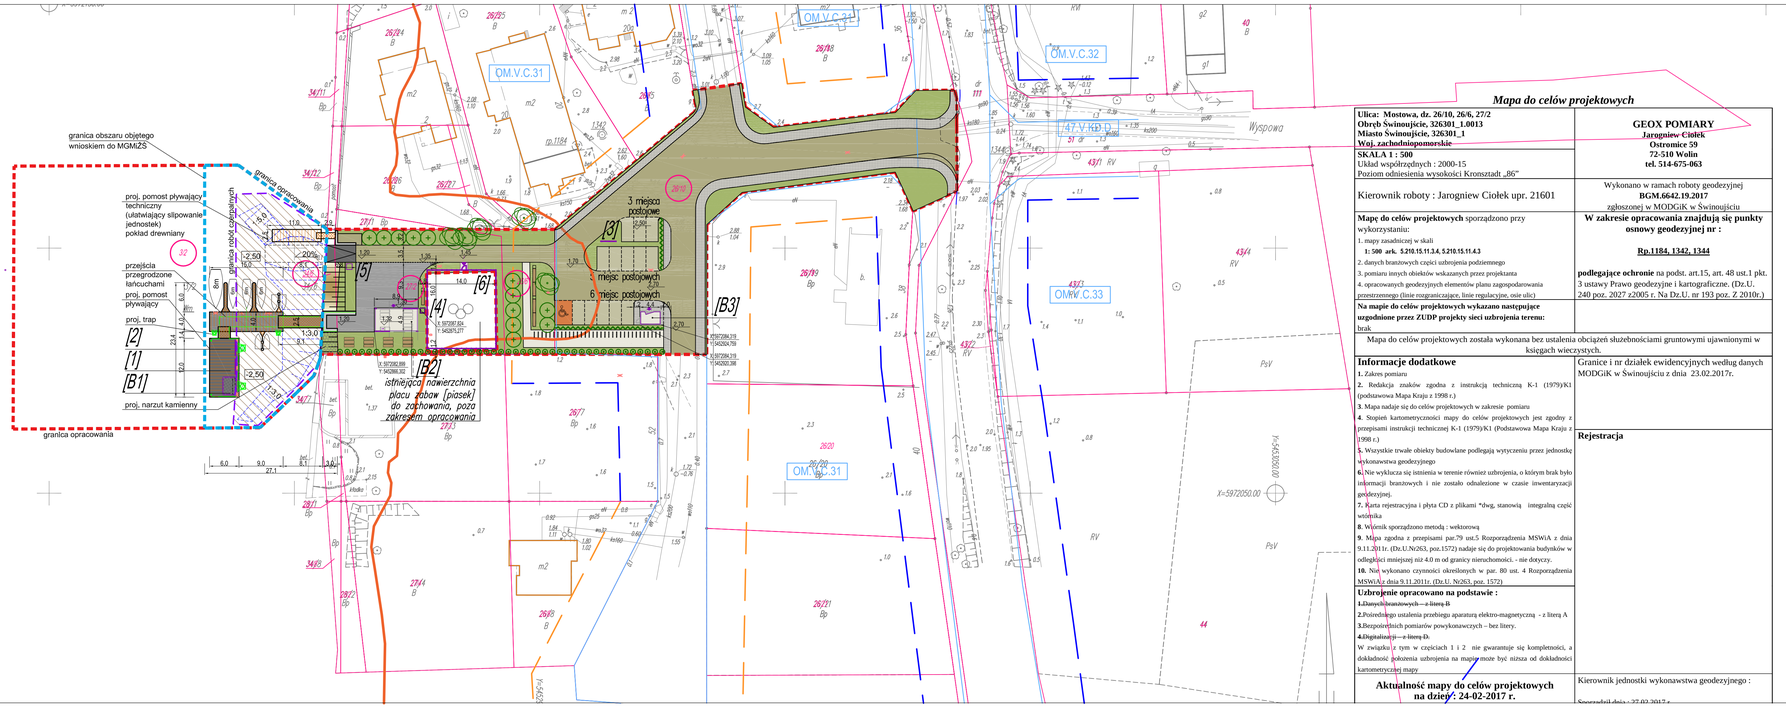

COMPONO sp. z o.o.
ul. Bohaterów Warszawy 21, 70-372 Szczecin
telefon: 91 462 40 91, fax: 91 462 40 43
mail: biuro@compono.pl, www.compono.pl

NAZWA INWESTYCJI:
"UTWORZENIE PUNKTU PRZYSTANKOWEGO TURYSTYKI ROWEROWEJ, PIESZEJ I WODNEJ Z DODATKOWA FUNKCJĄ PLACU INTEGRACYJNO - FESTYNOWEGO"
ETAP II W OGNICY

ADRES INWESTYCJI: Świnoujście, ul.Mostowa

INWESTOR:
Gmina Miasto Świnoujście
ul. Wojska Polskiego 1/5
Świnoujście

TEMAT RYSUNKU:
PROJEKT ZAGOSPODAROWANIA TERENU

PROJEKTOWAL:	
mgr inż. arch. Sylwia Kołowiecka upr. bud. nr 4/ZPOIA/2006 w specjalności architektonicznej	
OPRACOWAL:	
mgr inż. arch. Paulina Rychlicka	
mgr inż. Piotr Twardochleb	
SPRAWDZIŁ:	
mgr inż. arch. Bożena Raciacz upr. bud. nr 18/ZPOIA/OKK/2012 w specjalności architektonicznej	
BRANŻA:	FAZA:
ARCHITEKTURA	PB
SKALA: 1:500	DATA: kwiecień 2017
NR RYS. Z-01	

PRAWA AUTORSKIE ZASTRZEŻONE. PROJEKT TEN JEST CHRONIONY PRAWEM ZGODNIE Z USTAWĄ O PRAWIE AUTORSKIM. KOPIOWANIE, POWIELANIE, ODSTĘPOWANIE I DOKONYWANIE ZMIAN BEZ ZGODY AUTORA JEST ZABRONIONE I PODLEGA KARZE.