ŚWINOUJŚCIE – PARK ZDROJOWY

PROJEKT ZIELENI SKALA 1:1000

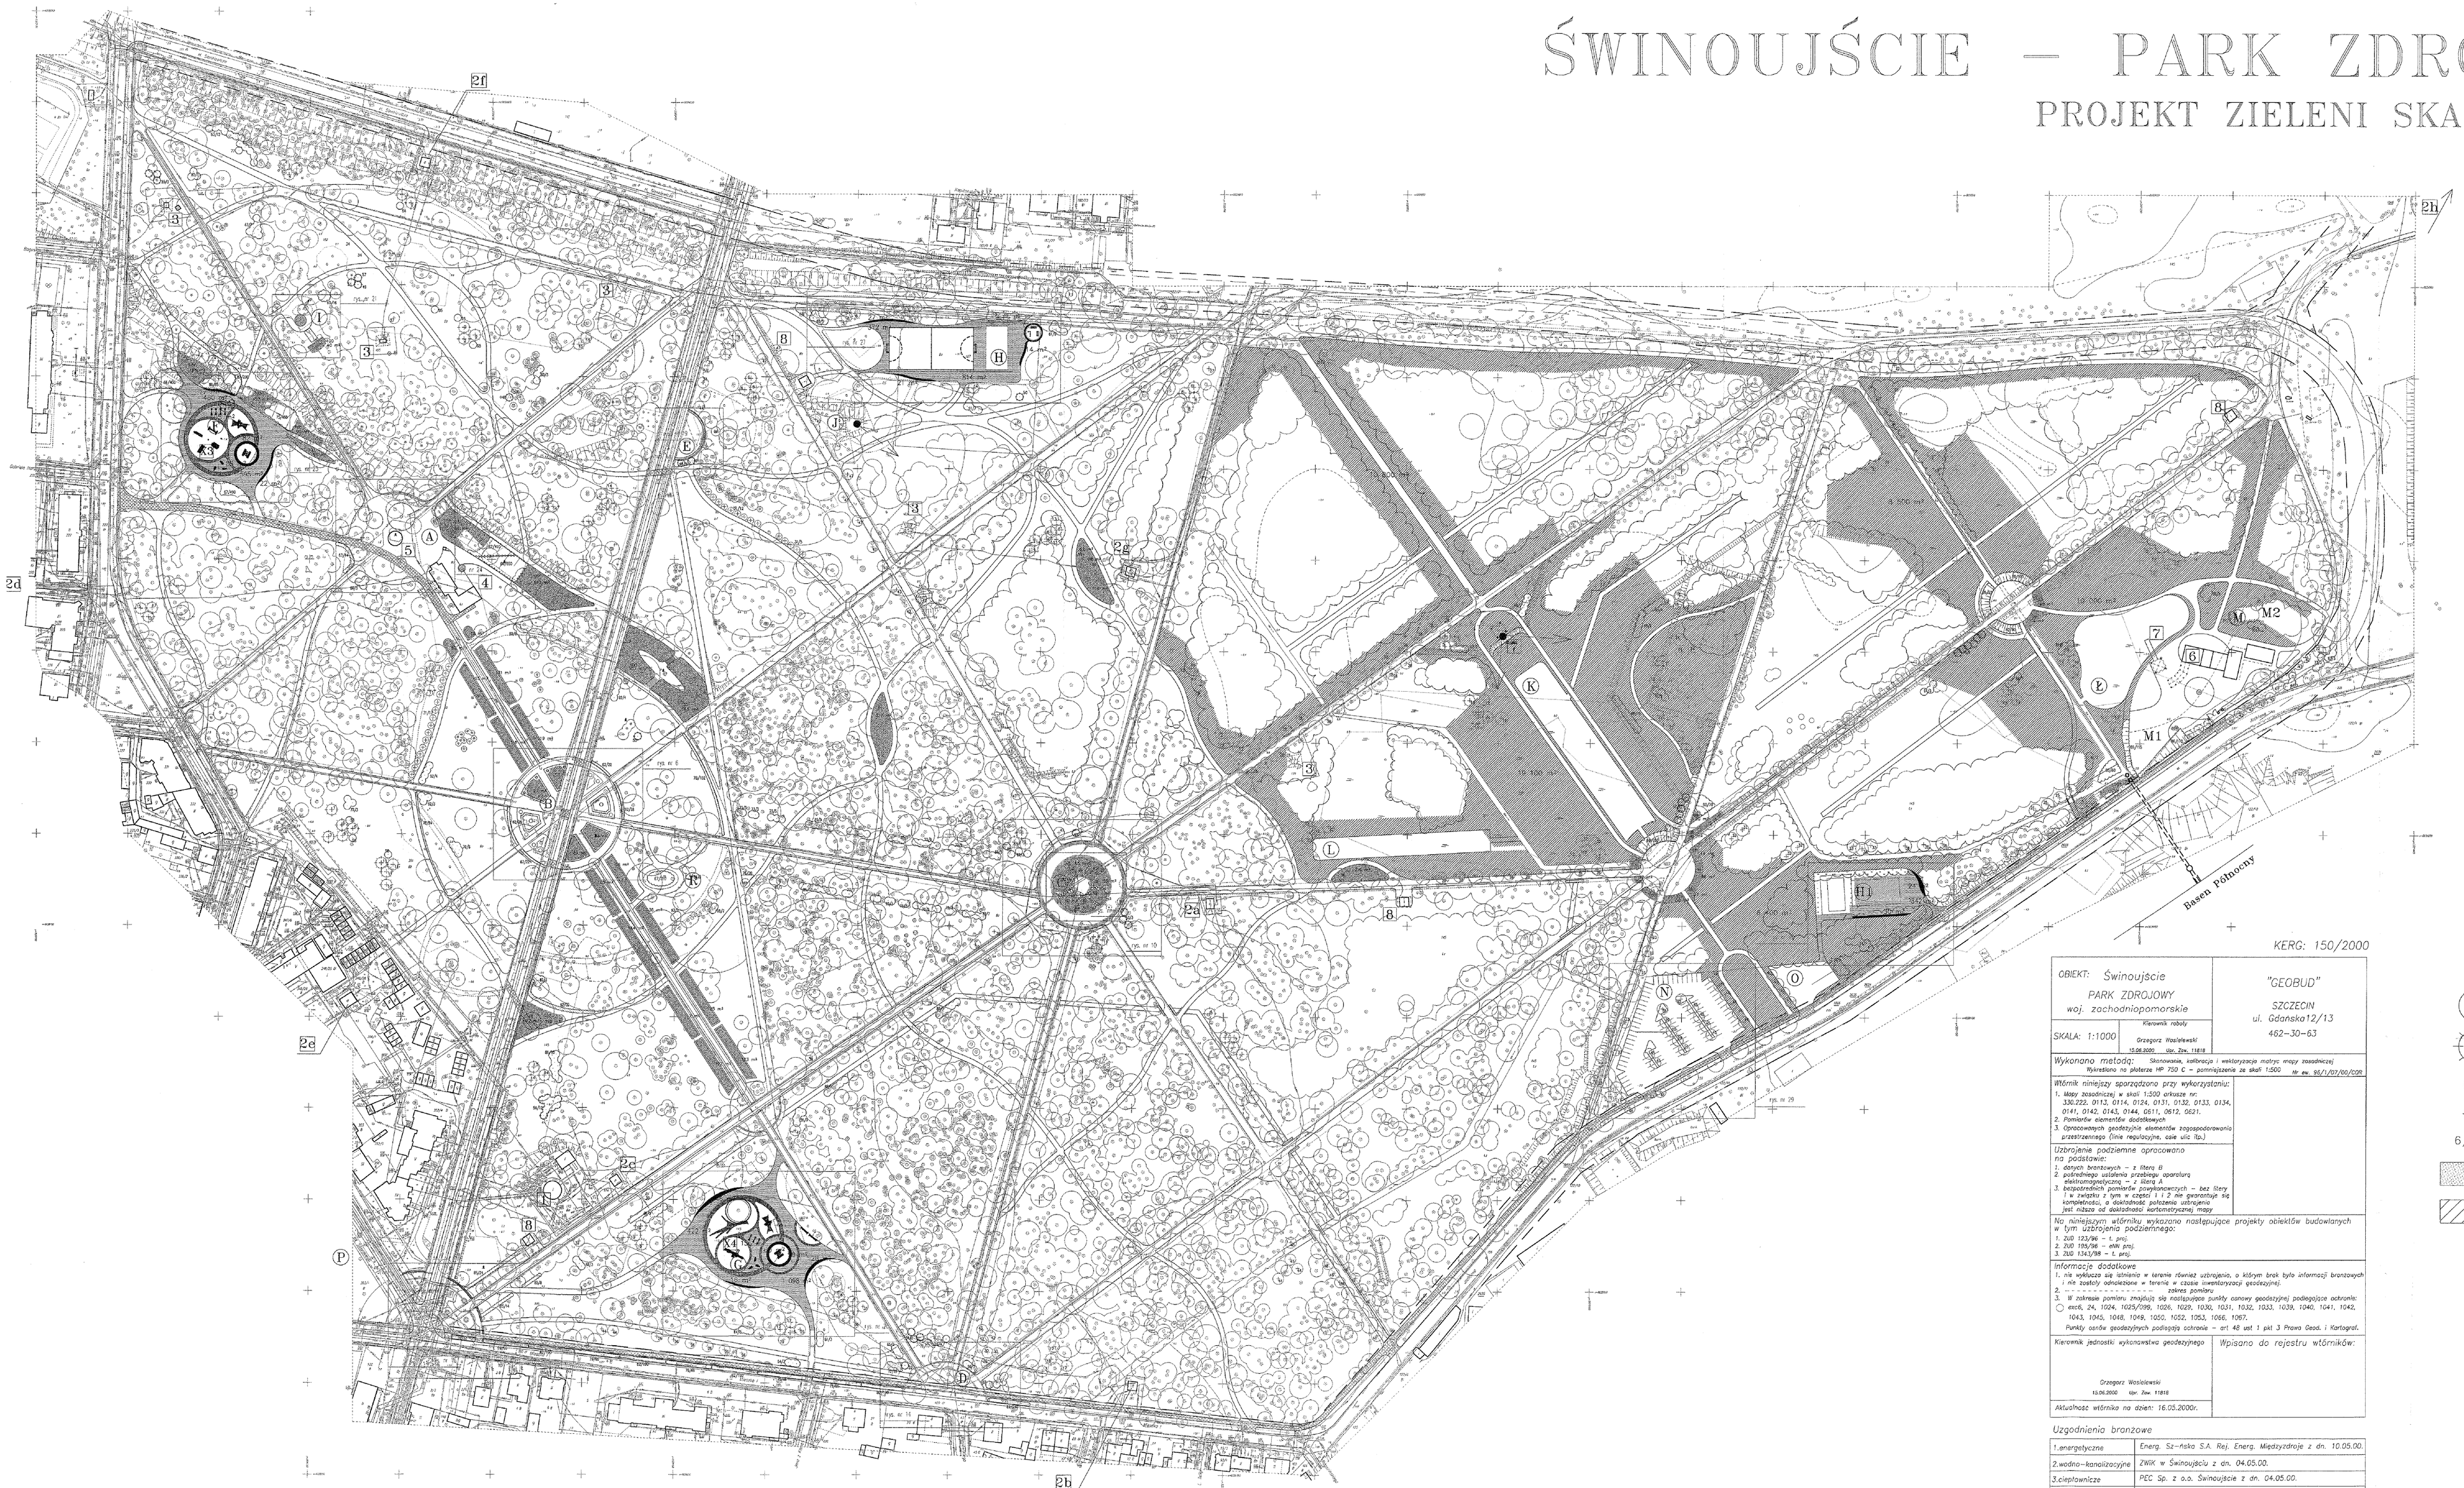

LEGENDA:

ISTNIEJĄCE OBIEKTY KUBATUROWE:

- 1 PRZEPOMPOWNIA ŚCIEKÓW
- 2 STACJE TRANSFORMATOROWE
  - 2a "PARK"
  - 2b "ZEGLARSKA"
  - 2c "SKŁODOWSKIEJ"
  - 2d "CHOPINA"
  - 2e "MO."
  - 2f 2428 UZDATNIANIA WODY
  - 2g 2429 UZDATNIANIA WODY
  - 2h "STARA DZIELNICA"
- 3 UJĘCIA WODOGĄSOWE

PROJEKTOWANE OBIEKTY KUBATUROWE:

- 4 RESTAURACJA KONCERTOWA
- 5 ALTANA KONCERTOWA
- 6 RESTAURACJA "JACHTOWA" Z POKOJAMI GOŚCINNYMI
- 7 PLATFORMA WIDOKOWA
- 8 WC

ELEMENTY ZAGOSPODAROWANIA TERENU:

- (A) PLAC KONCERTOWY
- (B) PLAC BOLESŁAWA CHROBREGO
- (C) PLAC CENTRALNY
- (D) PROJEKTOWANY PLAC LENNE'GO
- (E) PLAC FRYDERYKA WILHELMA
- (F) PLAC ZABAW DZIECI I
- (G) PLAC ZABAW DZIECI II
- (H) PLAC SPORTOWY II
- (H1) PLAC SPORTOWY III
- (I) PODESTY DLA PTAKÓW (RENOWACJA DOPROWADZENIA WODY I PLACYKU)
- (J) PROJEKTOWANY PUNKT WIDOKOWY W MIEJSCU ISTNIEJĄCEGO WZNIESIENIA
- (K) PROJEKTOWANY KANAŁ PARKOWY Z OSIĄ WIDOKOWĄ
- (L) PROJEKTOWANY KANAŁ PARKOWY
- (Ł) PROJEKTOWANY STAW PARKOWY W SĄSIEDZTWIE RESTAURACJI "JACHTOWEJ"
- (M) OTOCZENIE RESTAURACJI JACHTOWEJ
  - M1 PARKING
  - M2 TEREN REKREACYJNY
- (N) PROJEKTOWANY PARKING DLA SAMOCHODÓW OSOBOWYCH
- (O) PROJEKTOWANY PARKING DLA AUTOBUSÓW
- (P) PLAC NA ROZDROŻU
- (R) PLACYK SZACHOWY

ZIELEŃ

- DRZEWA LIŚCIASTE ISTNIEJĄCE
- DRZEWA IGLASTE ISTNIEJĄCE
- DRZEWA LIŚCIASTE PROJEKTOWANE
- DRZEWA IGLASTE PROJEKTOWANE
- KRZEWY LIŚCIASTE PROJEKTOWANE
- KRZEWY IGLASTE PROJEKTOWANE
- 6/18 NUMER WG. WYKAZU / ILOŚĆ SZTUK
- ROŚLINY OKRYWOWE
- ROŚLINY ŁĄKOWE

Wyrobił Architekt Krajobrazu
mgr Wojciech Kowalski
72-600 Świnoujście
tel. 091/321 78

KERG: 150/2000

OBIEKT: Świnoujście PARK ZDROJOWY woj. zachodniopomorskie	"GEOBUD" SZCZECIN ul. Gdańska12/13 462–30–63
SKALA: 1:1000 — Kierownik roboty: Grzegorz Wasilewski 10.06.2000 upr. Zw. 11818	
Wykonano metodą: Sklonowanie, satelitarna i wektoryzacja mapy zasadniczej Wykreślono na plotterze HP 750 C — pomniejszenie ze skali 1:500 — Nr ew. 95/1,107/100,108	
Wśród niniejszy sporządzono przy wykorzystaniu: 1. Mapy zasadniczej w skali 1:500 arkusze nr: 330,222, 0112, 0114, 0124, 0131, 0132, 0133, 0134, 0141, 0142, 0143, 0144, 0611, 0612, 0621. 2. Pomiarów elementów dodatkowych 3. Opracowanych geodezyjnie elementów zagospodarowania przestrzennego (linie regulacyjne, cała ulic itp.)	
Uzbrojenie podziemne opracowano na podstawie: 1. danych branżowych – z litery B 2. podręcznego urządzenia przebiegu aparatury elektromagnetycznej – z litery A 3. bezpośrednich pomiarów powykopaliskowych – bez litery i w związku z tym w części I za gwarantuje się kompletności, a dokładność położenia uzbrojenia jest nidsza od dokładności kartometrycznej mapy	
Na niniejszym wśrniku wykazano następujące projekty obiektów budowlanych w tym: uzbrojenia podziemnego: 1. ZUD 153/96 – I. proj. 2. ZUD 109/96 – etki proj. 3. ZUD 134/98 – I. proj.	
Informacje dodatkowe 1. nie wykluczo się istnienia w terenie również uzbrojenia, o którym brak było informacji branżowych i nie zostały ujawnione w trakcie inwentaryzacji geodezyjnej. 2. – zakres pomiaru 3. W zakresie pomiaru znajdują się następujące punkty osnowy geodezyjnej podlegające ochronie: ○ excel, 24, 1024, 1025/099, 1026, 1029, 1030, 1031, 1032, 1033, 1039, 1040, 1041, 1042, 1043, 1045, 1048, 1049, 1050, 1052, 1053, 1066, 1067. Punkty osnów geodezyjnych podlegają ochronie – art. 48 ust 1 pkt 3 Prawa Geod. i Kartograf.	
Kierownik jednostki wykonawstwa geodezyjnego Grzegorz Wasilewski 10.06.2000 upr. Zew. 11818	Wpisano do rejestru wśrników:
Aktualność wśrnika na dzień: 16.05.2000r.	

Uzgodnienia branżowe

1.energetyczne	Energ. Sz–ńska S.A. Rej. Energ. Międzyzdroje z dn. 10.05.00.
2.wodno–kanalizacyjne	ZWiK w Świnoujściu z dn. 04.05.00.
3.cieplownicze	PEC Sp. z o.o. Świnoujście z dn. 04.05.00.
4.telekomunikacyjne	TPSA Z.T. Sz–n, Rej. Telekom. Świnoujście z dn. 05.04.00.
5.gazowe	Rozdzielnia Gazu Świnoujście z dn. 04.05.00.
6.inne	
7.inne	

PPKZ — PRACOWNIA PROJEKTOWA KONSERWACJI ZABYTKÓW Spółka z o.o.
ul. Batorego 39, 70-207 Szczecin, tel. 034551 szybka 330870

OBIEKT:	REWALORYZACJA ZABYTKOWEGO PARKU ZDROJOWEGO W ŚWINOUJŚCIU – OPRACOWANIE KONSERWATORSKIE PROJEKT REGULACJI I ZAGOSPODAROWANIA PROJEKT ZIELENI PROJEKT ZIELENI	NR WG KEWP 1.2000 DATA 01.2000
PODKŁADY:	mgr inżynier. krajobrazu Małgorzata Rose – Wąsik	SKALA 1:1000 NR SZT. 1