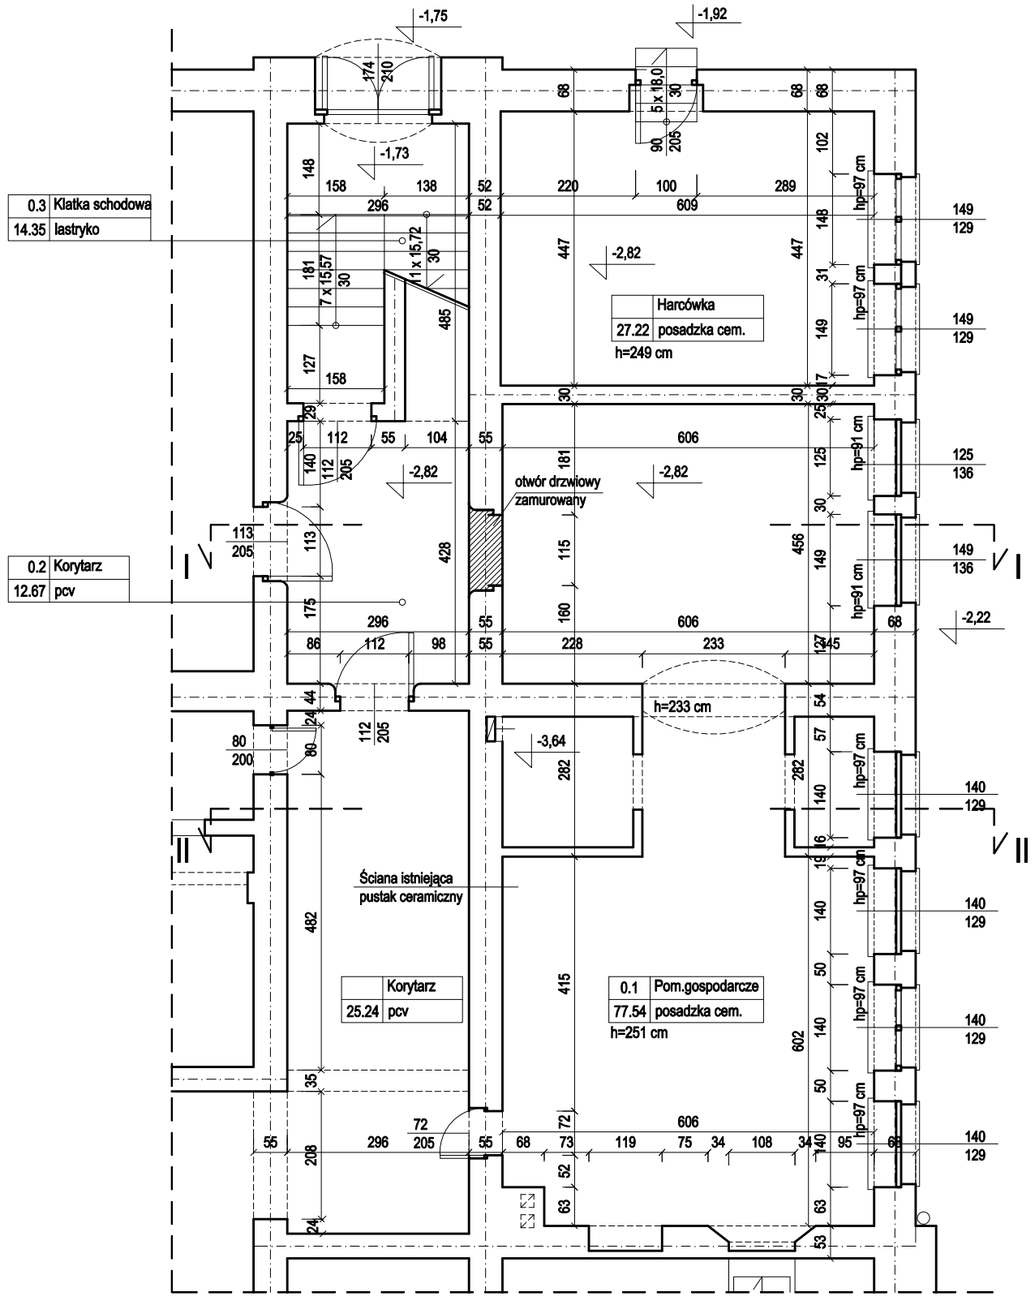

RZUT PIWNICY - fragment 1:100

PRACOWNIA PROJEKTOWA
zArys
ul.Orzechowa 1; 72-003 Dobra/ Szczecin

INWENTARYZACJA

POMIESZCZENIE GOSPODARCZE SZKOŁY PODSTAWOWEJ NR.1 W ŚWINOUJŚCIU

Adres:	Szkoła Podstawowa nr.1 ul.Narutowicza 10 ; Świnoujście
Inwestor:	Gmina Miasto Świnoujście ul.Wojska Polskiego 1/5 ; Świnoujście
Projektant:	mgr inż.arch.ElżbietaKojałowicz-Bethke upr.bud.58/Sz/99 do proj. w specj. architektonicznej
Opracował:	mgr inż.arch.Beata Gałan

RZUT PIWNICY - fragment

Branża: ARCHITEKTURA	Nr rysunku 2
Skala : 1 : 100	
Data: maj 2007	

PROJEKT CHRONIONY PRAWEM AUTORSKIM