# ŚWINOUJŚCIE – PARK ZDROJOWY

## PROJEKT ZAGOSPODAROWANIA TERENU

## PLANSZA PODSTAWOWA SKALA 1:1000

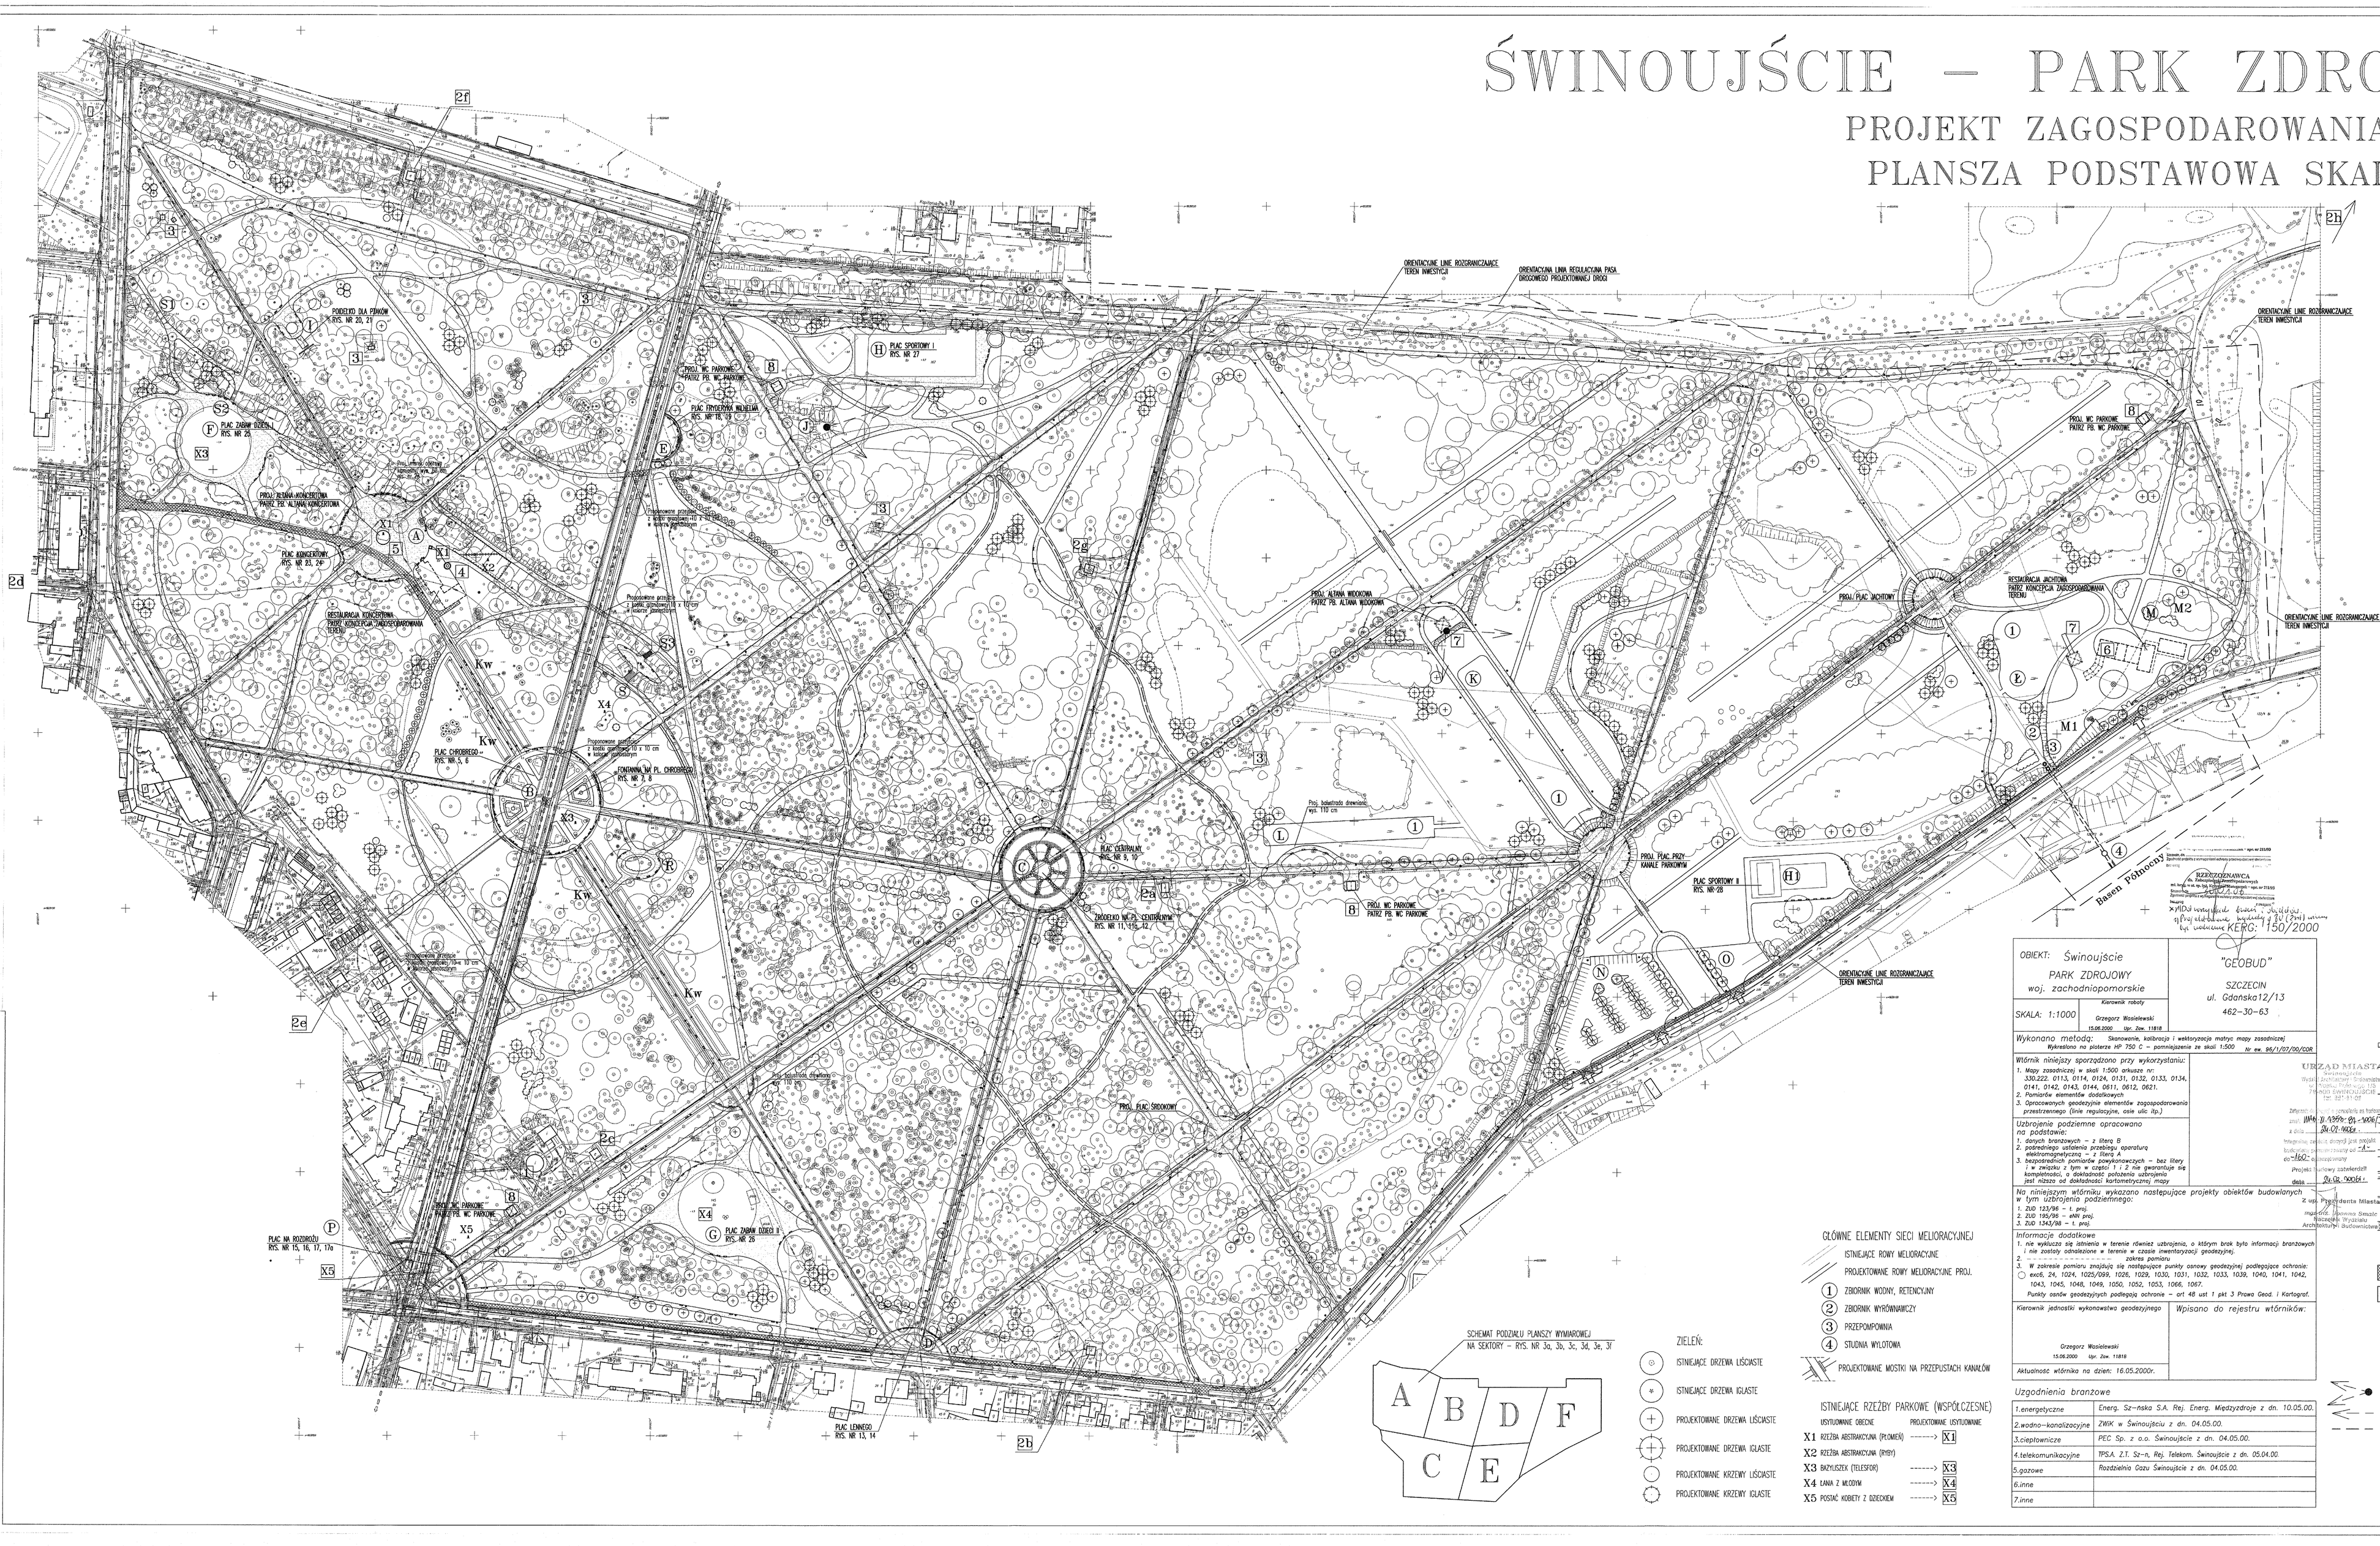


### LEGENDA:

ISTNIEJĄCE OBIEKTY KUBATUROWE:

1 PRZEPOMPOWNIA ŚCIEKÓW
2 STACJE TRANSFORMATOROWE
- 2a "PARK"
- 2b "ŻEGLARSKA"
- 2c "SKŁODOWSKIEJ"
- 2d "CHOPINA"
- 2e "M.O."
- 2f 2428 UZDATNIANIA WODY
- 2g 2429 UZDATNIANIA WODY
- 2h "STARA DZIELNICA"

3 UJĘCIA WODOCIĄGOWE

PROJEKTOWANE OBIEKTY KUBATUROWE:

4 RESTAURACJA KONCERTOWA (proj. koncepcyjny)
5 ALTANA KONCERTOWA
6 RESTAURACJA "JACHTOWA" Z POKOJAMI GOŚCINNYMI (proj. koncepcyjny)
7 ALTANA WIDOKOWA
8 WC

ELEMENTY ZAGOSPODAROWANIA TERENU:

(A) PLAC KONCERTOWY (rys. nr 23, 24)
(B) PLAC BOLESŁAWA CHRODREGO (rys. nr 5, 6, 7, 8)
(C) PLAC CENTRALNY (rys. nr 9, 10, 11, 12)
(D) PROJEKTOWANY PLAC LENIE'GO (rys. nr 13, 14)
(E) PLAC FRYDERYKA WILHELMA (rys. nr 18, 19)
(F) PLAC ZABAW DZIECI I (rys. nr 25)
(G) PLAC ZABAW DZIECI II (rys. nr 26)
(H) PLAC SPORTOWY I (rys. nr 27)
(H1) PLAC SPORTOWY II (rys. nr 28)
(I) PODEŁKO DLA PTAKÓW (rys. nr 20, 21, 22) (RENOMACJA DOPROWADZENIA WODY I PŁACYKU)
(J) PROJEKTOWANY PUNKT WIDOKOWY W MIEJSCU ISTNIEJĄCEGO WZNIESIENIA
(K) PROJEKTOWANY KANAŁ PARKOWY Z OSIĄ WIDOKOWĄ
(L) PROJEKTOWANY KANAŁ PARKOWY
(Ł) PROJEKTOWANY STAW PARKOWY W SĄSIEDZTWIE RESTAURACJI "JACHTOWEJ"
(M) OTOCZENIE RESTAURACJI JACHTOWEJ (proj. koncepcyjny)
- M1 PARKING
- M2 TEREN REKREACYJNY

(N) PROJEKTOWANY PARKING DLA SAMOCHODÓW OSOBOWYCH (rys. nr 29)
(O) PROJEKTOWANY PARKING DLA AUTOBUSÓW
(P) PLAC NA ROZDROŻU (rys. nr 15, 16, 17, 17a)
(R) PLACYK SZACHOWY

SCHODY TERENOWE:

(S) SCHODY ISTNIEJĄCE Z PŁYT KAMIENNYCH I ZIELNIA NAWIERZCHNIA STOPNIC
(S1) SCHODY ISTNIEJĄCE Z PŁYT KAMIENNYCH OBRZEŻONE KAMIENIEM GRANITOWYM
(S2) SCHODY PROJEKTOWANE Z KOSTKI GRANITOWEJ OBRZEŻONE KAMIENIEM GRANITOWYM (rys. nr 34)
(S3) SCHODY PROJEKTOWANE Z KOSTKI GRANITOWEJ OBRZEŻONE KAMIENIEM GRANITOWYM (rys. nr 34)

KOMUNIKACJA:

- RUCH KOŁOWY – UL. CHRODREGO
- LINIE ROZGRANICZAJĄCE PROJEKTOWANYCH ULIC
- TRASA PRZEJAZDU DOROŻEK (wzmocniona nawierzchnia żwirowa)
- ŚCIEŻKA ZDROWIA
- PROJEKTOWANE WJAZDY NA TEREN PARKU
- ALEJKI ŻWIROWE (rys. nr 32)
- ALEJKI ŻWIROWE Z OBUSTRONNYMI PASAMI GRANITOWYMI SZER. 1.0 m (rys. nr 30)
- ALEJKI ŻWIROWE Z OBUSTRONNYMI PASAMI GRANITOWYMI SZER. 0.7 m (rys. nr 31)
- ALEJKI O NAWIERZCHNI GRANITOWEJ DO RUCHU PIESZOJEZDNEGO (rys. nr 33)

NAWIERZCHNIE:

- NAWIERZCHNIA GRANITOWA
- NAWIERZCHNIA ŻWIROWA
- PROJEKTOWANE ŁAWKI PARKOWE
- PROJEKTOWANE OŚWIETLENIE
- Kw KWIETNIKI Z KWIATÓW SEZONOWYCH I ROŚLIN OKRYWOWYCH (rys. nr 6a)

ELEMENTY KOMPOZYCJI:

- PROJEKTOWANE PUNKTY WIDOKOWE
- PROJEKTOWANE OSIE KOMPOZYCYJNE
- ORIENTACYJNE LINIE ROZGRANICZAJĄCE TEREN INWESTYCJI

SCHEMAT PODZIAŁU PLANSZY WYMIAROWEJ NA SEKTORY – RYS. NR 3a, 3b, 3c, 3d, 3e, 3f




ZIELEŃ:

- ISTNIEJĄCE DRZEWA LIŚCIASTE
- ISTNIEJĄCE DRZEWA IGLASTE
- PROJEKTOWANE DRZEWA LIŚCIASTE
- PROJEKTOWANE DRZEWA IGLASTE
- PROJEKTOWANE KRZEWY LIŚCIASTE
- PROJEKTOWANE KRZEWY IGLASTE

GŁÓWNE ELEMENTY SIECI MELIORACYJNEJ

- ISTNIEJĄCE ROWY MELIORACYJNE
- PROJEKTOWANE ROWY MELIORACYJNE PROJ.
- (1) ZBIORNIK WODNY, RETENCYJNY
- (2) ZBIORNIK WYRÓWNAWCZY
- (3) PRZEPOMPOWNIA
- (4) STUDNIA WYLOTOWA
- PROJEKTOWANE MOSTKI NA PRZEPUSTACH KANAŁÓW

ISTNIEJĄCE RZEŹBY PARKOWE (WSPÓŁCZESNE)

| USYTUOWANE OBECNIE | PROJEKTOWANE USYTUOWANIE |
|---|---|
| X1 RZEŹBA ABSTRAKCYJNA (PŁOMIEŃ) | ------ X1 |
| X2 RZEŹBA ABSTRAKCYJNA (RYBY) | |
| X3 BAZYLISZEK (TELESFOR) | ------ X3 |
| X4 LAWA Z MŁODYM | ------ X4 |
| X5 POSTAĆ KOBIETY Z DZIECKIEM | ------ X5 |

| | |
|---|---|
| OBIEKT: Świnoujście PARK ZDROJOWY woj. zachodniopomorskie | "GEOBUD" SZCZECIN ul. Gdańska12/13 462–30–63 |
| SKALA: 1:1000 | Kierownik roboty: Grzegorz Wasielewski 15.06.2000 Upr. Zaw. 11818 |
| Wykonano metodą: Skaningowe, kablowanie i wektoryzacja instrukcyjna mapy zasadniczej. Wykreślono na plotterze HP 750 C – pomniejszenie ze skali 1:500 | Nr ew. WG/1/07/700/CDR |
| Wtórnik niniejszy sporządzono przy wykorzystaniu: 1. Mapy zasadniczej w skali 1:500 arkusze nr: 330.222: 0113, 0114, 0124, 0131, 0132, 0133, 0134, 0141, 0142, 0143, 0144, 0611, 0612, 0621. 2. Pomiarów elementów dodatkowych 3. Opracowanych geodezyjnie elementów zagospodarowania przestrzennego (linie regulacyjne, osie ulic itp.) | UZGODNIENIA: Wydz. Zachodniopomorskiego Urzędu Wojewódzkiego w Szczecinie Tel. 327 51 07 Zatwierdzono do kopii projektu budowlanego Świnoujście, dnia 2 maja 2001 r. Inż. Przewodniczący Komisji Uzgodnień Projekt budowlany zatwierdzony decyzją nr 1/2001 z dnia 2 maja 2001 r. Starosta Powiatowy Świnoujście Projekt budowlany zatwierdzony decyzją nr 1/2001 z dnia 2 maja 2001 r. Starosta Powiatowy Świnoujście |
| Uzbrojenie podziemne opracowano na podstawie: 1. danych branżowych – z literą B 2. podrzędnego ustalenia przebiegu aparaturą elektromagnetyczną – z literą A 3. bezpośrednich pomiarów powykonawczych – bez litery i w związku z tym w części 1 i 2 nie gwarantuje się kompletności, a dokładność położenia uzbrojenia jest niższa od dokładności kartometrycznej mapy | UWAGI: 1. Wykonawca przed przystąpieniem do robót ziemnych zobowiązany jest do uzgodnienia z właścicielami sieci uzbrojenia terenu. 2. Wykonawca zobowiązany jest do zachowania warunków technicznych wydanych przez właścicieli sieci uzbrojenia terenu. 3. Wykonawca zobowiązany jest do zachowania warunków technicznych wydanych przez właścicieli sieci uzbrojenia terenu. |
| Na niniejszym wtórniku wykazano następujące projekty obiektów budowlanych w tym uzbrojenia podziemnego: 1. ZUD 123/96 – t. proj. 2. ZUD 195/96 – elKl proj. 3. ZUD 1343/98 – t. proj. | Zgodność z projektem budowlanym stwierdza: mgr inż. Tomasz Świątek Architekt: mgr inż. Wiesław Wyżalski Architekt: mgr inż. Bożena Bucholc |
| Informacja dodatkowa: 1. nie wykluczo się istnienia w terenie również uzbrojenia, o którym brak było informacji branżowych i nie zostały odniesione w terenie w czasie inwentaryzacji geodezyjnej. 2. ---------- pokrea nie pomiaru 3. W zakresie pomiaru znajdują się następujące punkty osnowy geodezyjnej podlegające ochronie: wuoś. 24, 1025/999, 1026, 1029, 1030, 1031, 1032, 1033, 1039, 1040, 1041, 1042, 1043, 1045, 1048, 1049, 1050, 1052, 1053, 1066, 1067. Punkty osnów geodezyjnych podlegają ochronie – art 48 ust 1 pkt 3 Prawa Geod. i Kartograf. | |
| Kierownik jednostki wykonawstwo geodezyjnego: Grzegorz Wasielewski 15.06.2000 Upr. Zaw. 11818 | Wpisano do rejestru wtórników: |
| Aktualność wtórnika na dzień: 16.05.2000r. | |

Uzgodnienia branżowe

| | |
|---|---|
| 1.energetyczne | Energ. Sz–nska S.A. Rej. Energ. Międzydroje z dn. 10.05.00. |
| 2.wodno–kanalizacyjne | ZWiK w Świnoujściu z dn. 04.05.00. |
| 3.ciepłownicze | PEC Sp. z o.o. Świnoujście z dn. 04.05.00. |
| 4.telekomunikacyjne | TPSA. Z.T. Sz–n, Rej. Telekom. Świnoujście z dn. 05.04.00 |
| 5.gazowe | Rozdzielnia Gazu Świnoujście z dn. 04.05.00. |
| 6.inne | |
| 7.inne | |

KERG: 1150/2000

PLANSZA PODSTAWOWA

| | | | |
|---|---|---|---|
| PPKZ | PRACOWNIA PROJEKTOWA KONSERWACJI ZABYTKÓW Spółka z o.o. ul. Szczecińska 15, 71–016 SZCZECIN, tel./fax 4308861 | | |
| TEMAT: | REWALORYZACJA ZABYTKOWEGO PARKU ZDROJOWEGO W ŚWINOUJŚCIU – WOJ. ZACHODNIOPOMORSKIE PROJEKT ZAGOSPODAROWANIA TERENU – AKTUALIZACJA PROJEKT ZAGOSPODAROWANIA TERENU PLANSZA PODSTAWOWA | NR KOL. | NR RYS. |
| | | DATA: | 01.2000 |
| PROJEKTANT: | mgr inż.arch. Barbara Gorlewicz | SKALA: | 1:1000 |
| | mgr inż.arch. Lesław Herman | NR SYT. | 1 |
| RYSOWAŁ: | mgr inż.arch. Iwona Trzaska | | 2 |