

**MAPA DO CELÓW PROJEKTOWYCH**

**obręb 326301\_1.0010**  
**działka nr 278/11, ul. Grunwaldzka, Krzywa**  
**Ogrody Działkowe „Granica”**  
 Jednostka ewidencyjna: 326301\_1, Świnoujście Miasto  
 Gmina/miasto: Świnoujście  
 Powiat: Świnoujście  
 Województwo: zachodniopomorskie  
**SKALA: 1 : 500**  
 Układ współrzędnych: „65”  
 Poziom odniesienia wysokości: „Kronsztadt”

**Wykonawca:**  
**„GEOTOP” S.C.**  
 ul. Wojska Polskiego 1/19  
 72-600 Świnoujście  
 tel. 601795242, 603666676  
 e-mail: [geotop2@uznam.net.pl](mailto:geotop2@uznam.net.pl)

Wykonano w ramach roboty  
 geodezyjnej:  
**BGM.6642.139.2016**

W zakresie opracowania znajdują się punkty  
 osnowy geodezyjnej nr: **1086, 1087, 1088,**  
**1074, 1113, 114, 1115, 1116,**  
**Repery 2005, 1130, 1129**  
 Podlegające ochronie na podst. Art. 15, art. 48  
 ust. 1 pkt 3 ustawy Prawo geodezyjne i  
 kartograficzne.

**Granice i nr działek ewidencyjnych**  
 Według danych: MODGiK w Świnoujściu  
 z dnia: 23.05.2016 r. - położenie punktów  
 granicznych zgodne z wymaganiami  
 dokładnościami ( § 79 ust.5 rozp. MSWiA z dnia  
 09.11.2011 r. w sprawie standardów technicznych  
 wykonywania geodezyjnych pomiarów sytuacyjnych  
 i wysokościowych oraz opracowywania i przekazania  
 wyników tych pomiarów do państwowego zasobu  
 geodezyjnego i kartograficznego)

Na mapie do celów projektowych wykazano następujące  
 uzgodnione przez ZUDP projekty sieci uzbrojenia podziemnego:  
**BGM.6630.17.2015 – proj. k, w, e**

**Informacje dodatkowe:**  
 1. ----- zakres pomiaru.  
 2. Redakcja znaków zgodna z instrukcją techniczną K-1 (1979)/K1  
 (Podstawowa Mapa Kraju z 1998 r.).  
 3. Mapa nadaje się do celów projektowych w zakresie pomiaru  
 4. Stopień kartometryczności mapy do celów projektowych jest zgodna  
 z przepisami instrukcji technicznej K-1 (1979)/K1 (Podstawowa Mapa  
 Kraju z 1998 r.).  
 5. Wszystkie trwałe obiekty budowlane podlegają wytyczeniu przez  
 jednostkę wykonawstwa geodezyjnego.  
 6. Nie wyklucza się istnienia w terenie również uzbrojenia o którym  
 brak było informacji branżowych i nie zostało odnalezione w czasie  
 informacji geodezyjnej.

**REJESTRACJA:**


**Uzbrojenie opracowano na podstawie:**  
 1. Pośredniego ustalenia przebiegu aparaturą elektroniczną – z  
 literą A.  
 2. Bezpośredniego pomiaru.  
 W związku z tym w części 1 nie gwarantuje się kompletności a  
 dokładność położenia uzbrojenia na mapie  
 może być niższa od dokładności kartometrycznej mapy.

Mapa do celów projektowych została wykonana bez ustalenia obciążeń  
 służebnościami gruntowymi ujawnionymi w księgach wieczystych.

**Aktualność mapy do celów projektowych na dzień:**  
**23.05.2016 r.**


*Robert Rombel*

*Kierownik jednostki wykonawstwa geodezyjnego*

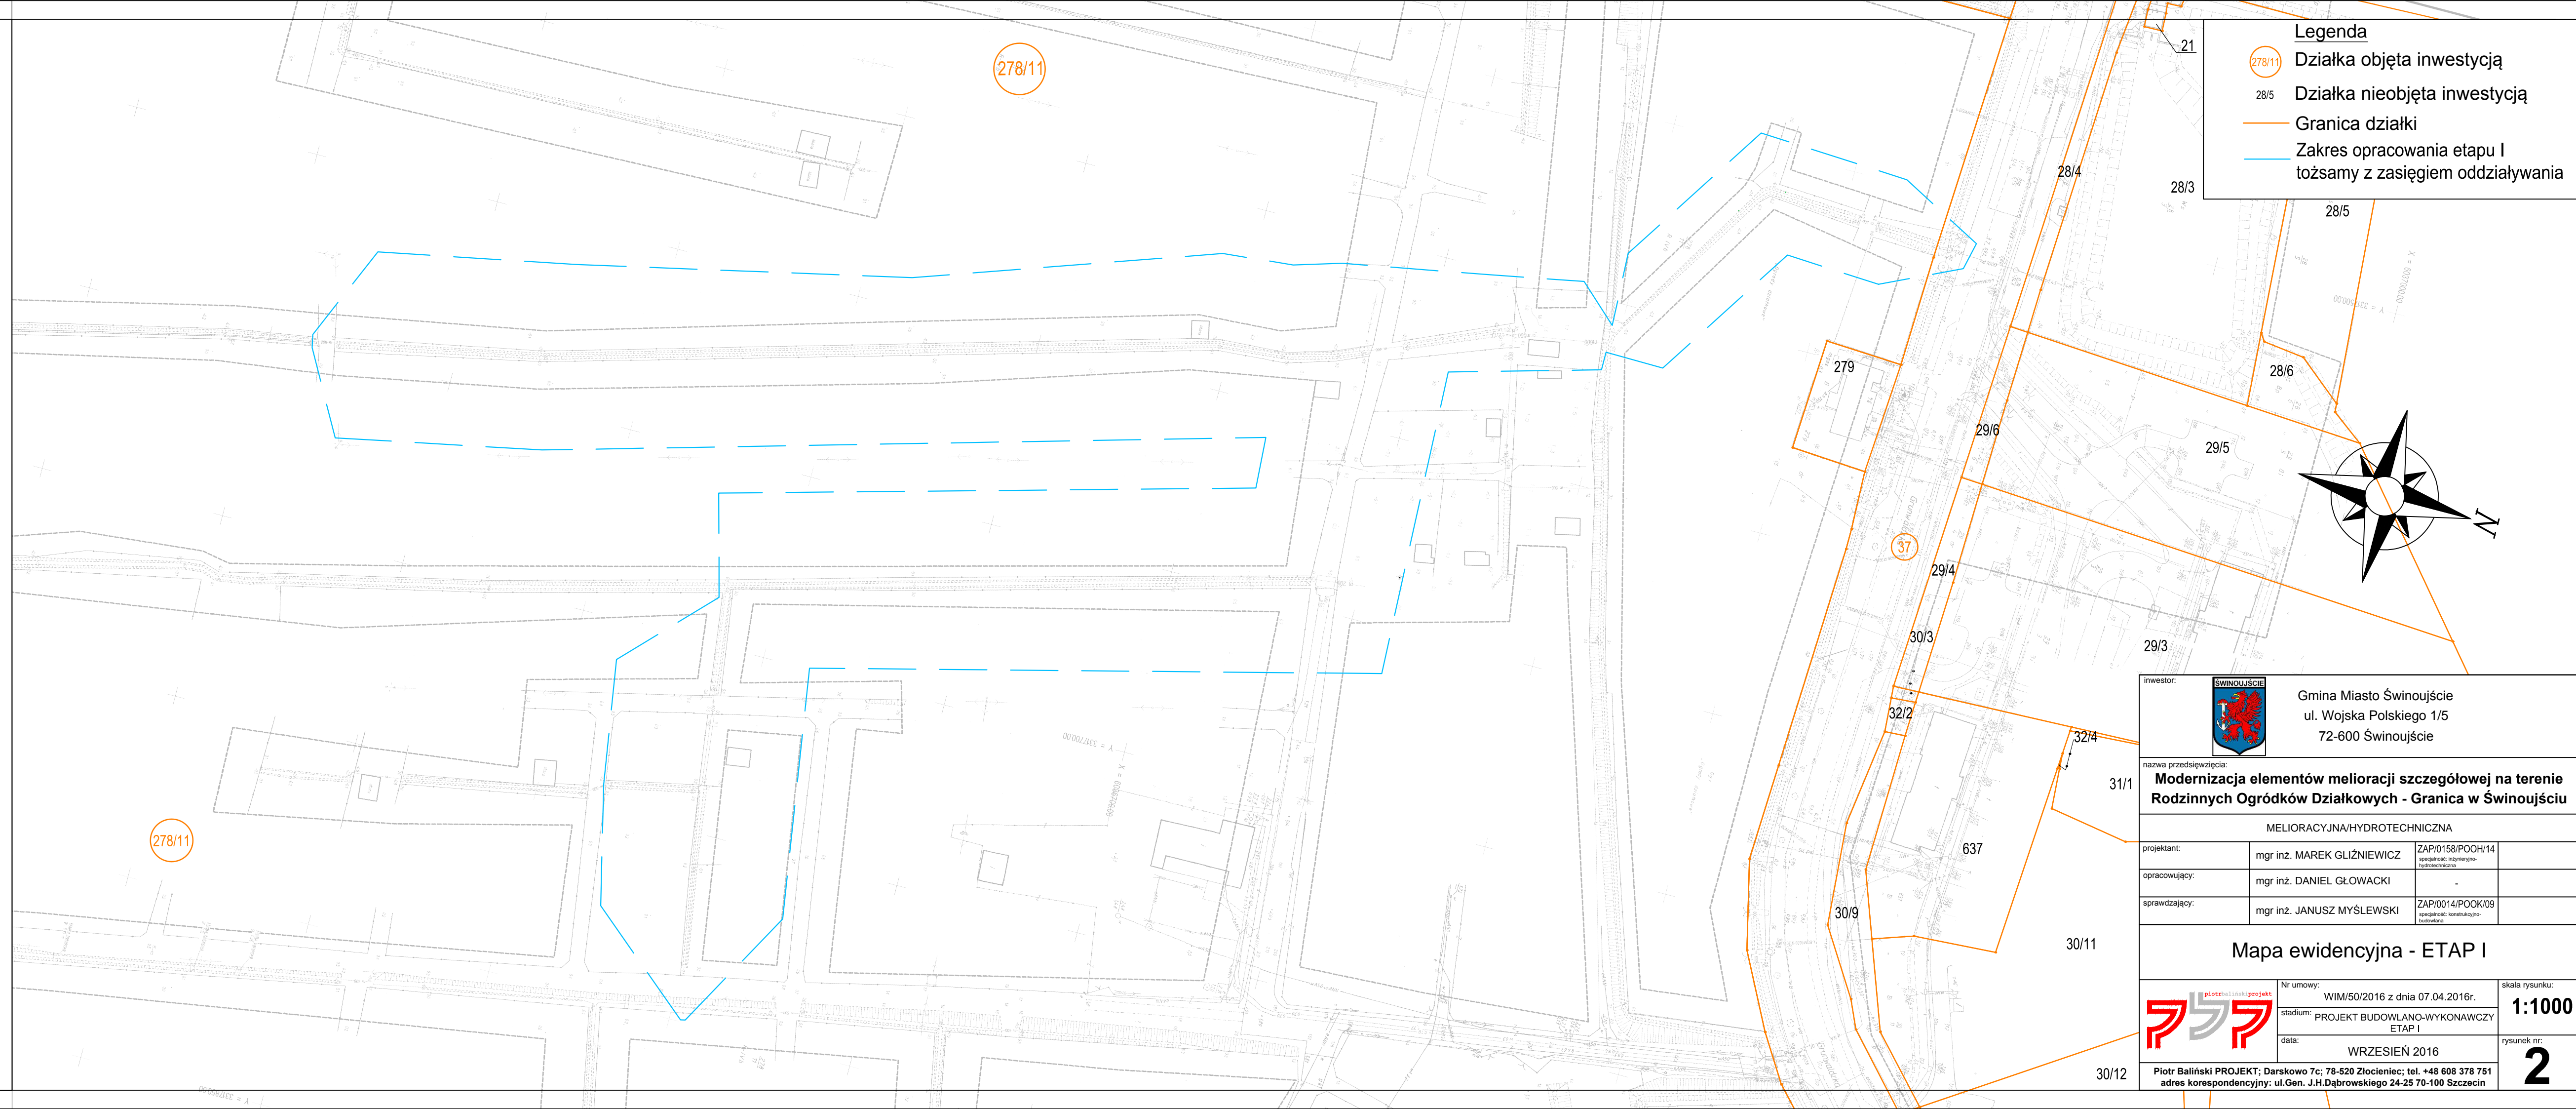

**Legenda**

- 278/11 Działka objęta inwestycją
- 28/5 Działka nieobjęta inwestycją
- Granica działki
- Zakres opracowania etapu I tożsamy z zasięgiem oddziaływania

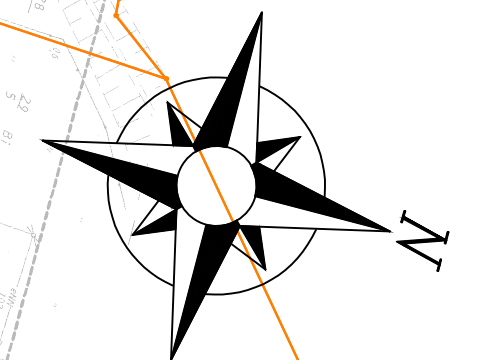

<p>Gmina Miasto Świnoujście                  ul. Wojska Polskiego 1/5                  72-600 Świnoujście</p>	
nazwa przedsięwzięcia: <b>Modernizacja elementów melioracji szczegółowej na terenie Rodzinnych Ogródków Działkowych - Granica w Świnoujściu</b>	
MELIORACYJNA/HYDROTECHNICZNA	
projektant:	mgr inż. MAREK GLIŃNIEWICZ <small>ZAP/0158/POOH/14                  specjalność: inżyniering hydrotechniczny</small>
opracowujący:	mgr inż. DANIEL GŁOWACKI <small>ZAP/0014/POOK/09                  specjalność: konstrukcyjno-budowlana</small>
sprawdzający:	mgr inż. JANUSZ MYŚLEWSKI <small>ZAP/0014/POOK/09                  specjalność: konstrukcyjno-budowlana</small>
<b>Mapa ewidencyjna - ETAP I</b>	
Nr umowy: WIM/50/2016 z dnia 07.04.2016r. stadium: PROJEKT BUDOWLANO-WYKONAWCZY ETAP I data: WRZESIEŃ 2016	
adres korespondencyjny: ul.Gen. J.H.Dąbrowskiego 24-25 70-100 Szczecin	
skala rysunku:	<b>1:1000</b>
rysunek nr:	<b>2</b>