


## Arkusz nr 2 ( 2 )

### MAPA DO CELÓW PROJEKTOWYCH

<p><b>OBIEKT: ul. Białoruska 2, dz. nr 240/3</b>                  Jednostka ewidencyjna: 326301_1, Świnoujście Miasto                  Obręb nr: 326301_1.0012                  Gmina/miasto: Świnoujście                  Powiat: Świnoujście                  Województwo: zachodniopomorskie</p>	<p><b>Wykonawca:</b>                  „GEOTOP” S.C.                  ul. Wojska Polskiego 1/19                  72-600 Świnoujście                  tel. 601795242, 603666676                  e-mail: <a href="mailto:geotop2@uznam.net.pl">geotop2@uznam.net.pl</a></p>
<p><b>SKALA: 1 : 500</b>                  Układ współrzędnych: „65”                  Poziom odniesienia wysokości: „Kronsztadt”</p>	<p>Wykonano w ramach roboty geodezyjnej:  <b>BGM.6642.84.2016</b></p>
<p><b>Kierownik roboty:</b></p> <p style="text-align: center;"><b>Robert Rombel</b>                  upr. zaw. nr 16869                  zakres uprawnień: I i 2</p>	<p>W zakresie opracowania znajdują się punkty osnowy geodezyjnej nr: -----                  Podlegające ochronie na podst. Art. 15, art. 48 ust. 1 pkt 3 ustawy Prawo geodezyjne i kartograficzne.</p>
<p><b>Mapę do celów projektowych sporządzono metodą skanowania, kalibracji i wektoryzacji przy wykorzystaniu:</b></p> <ol style="list-style-type: none"> <li>1. mapy zasadniczej w skali 1:500, sekcja nr: <b>330.222.0733, 0734, 1212</b></li> <li>2. pomiaru zieleni wysokości i pomników przyrody oraz pomiaru innych obiektów wskazanych przez projektanta.</li> <li>3. opracowanych geodezyjnie elementów planu zagospodarowania przestrzennego (linie rozgraniczające, linie regulacyjne, osie ulic).</li> </ol>	<p><b>Granice i nr działek ewidencyjnych</b>                  Według danych: MODGiK w Świnoujściu z dnia: 01.03.2016 r. - położenie punktów granicznych zgodne z wymaganymi dokładnościami ( § 79 ust.5 rozp. MSWiA z dnia 09.11.2011 r. w sprawie standardów technicznych wykonywania geodezyjnych pomiarów sytuacyjnych i wysokościowych oraz opracowywania i przekazania wyników tych pomiarów do państwowego zasobu geodezyjnego i kartograficznego)</p>
<p>Na mapie do celów projektowych <b>wykazano następujące uzgodnione przez ZUDP projekty sieci uzbrojenia podziemnego: BGM.6630.45.2015 – proj. e, 189/2006 – proj. k, 225/2006 – proj. w</b></p>	<p><b>REJESTRACJA:</b></p>
<p><b>Informacje dodatkowe:</b></p> <ol style="list-style-type: none"> <li>1. ----- zakres pomiaru.</li> <li>2. Redakcja znaków zgodna z instrukcją techniczną K-1 (1979)/K1 (Podstawowa Mapa Kraju z 1998 r.).</li> <li>3. Mapa nadaje się do celów projektowych w zakresie pomiaru</li> <li>4. Stopień kartometryczności mapy do celów projektowych jest zgodna z przepisami instrukcji technicznej K-1 (1979)/K1 (Podstawowa Mapa Kraju z 1998 r.).</li> <li>5. Wszystkie trwałe obiekty budowlane podlegają wytyczeniu przez jednostkę wykonawstwa geodezyjnego.</li> <li>6. Nie wyklucza się istnienia w terenie również uzbrojenia o którym brak było informacji branżowych i nie zostało odnaleziono w czasie informacji geodezyjnej.</li> </ol>	<p><b>Informacje dodatkowe:</b></p> <ol style="list-style-type: none"> <li>1. Pośredniego ustalenia przebiegu aparaturą elektroniczną – z literą A.</li> <li>2. Bezpośredniego pomiaru.</li> </ol> <p>W związku z tym w części 1 nie gwarantuje się kompletności i dokładności położenia uzbrojenia na mapie może być niższa od dokładności kartometrycznej mapy.</p>
<p>Mapa do celów projektowych została wykonana bez ustalenia obciążeń służebnościami gruntu wymi ujawnionymi w księgach wieczystych.</p>	<p style="text-align: center;"><i>Robert Rombel</i></p> <p style="text-align: center; font-size: small;">Kierownik jednostki wykonawstwa geodezyjnego</p>
<p><b>Aktualność mapy do celów projektowych na dzień: 01.03.2016 r.</b></p>	

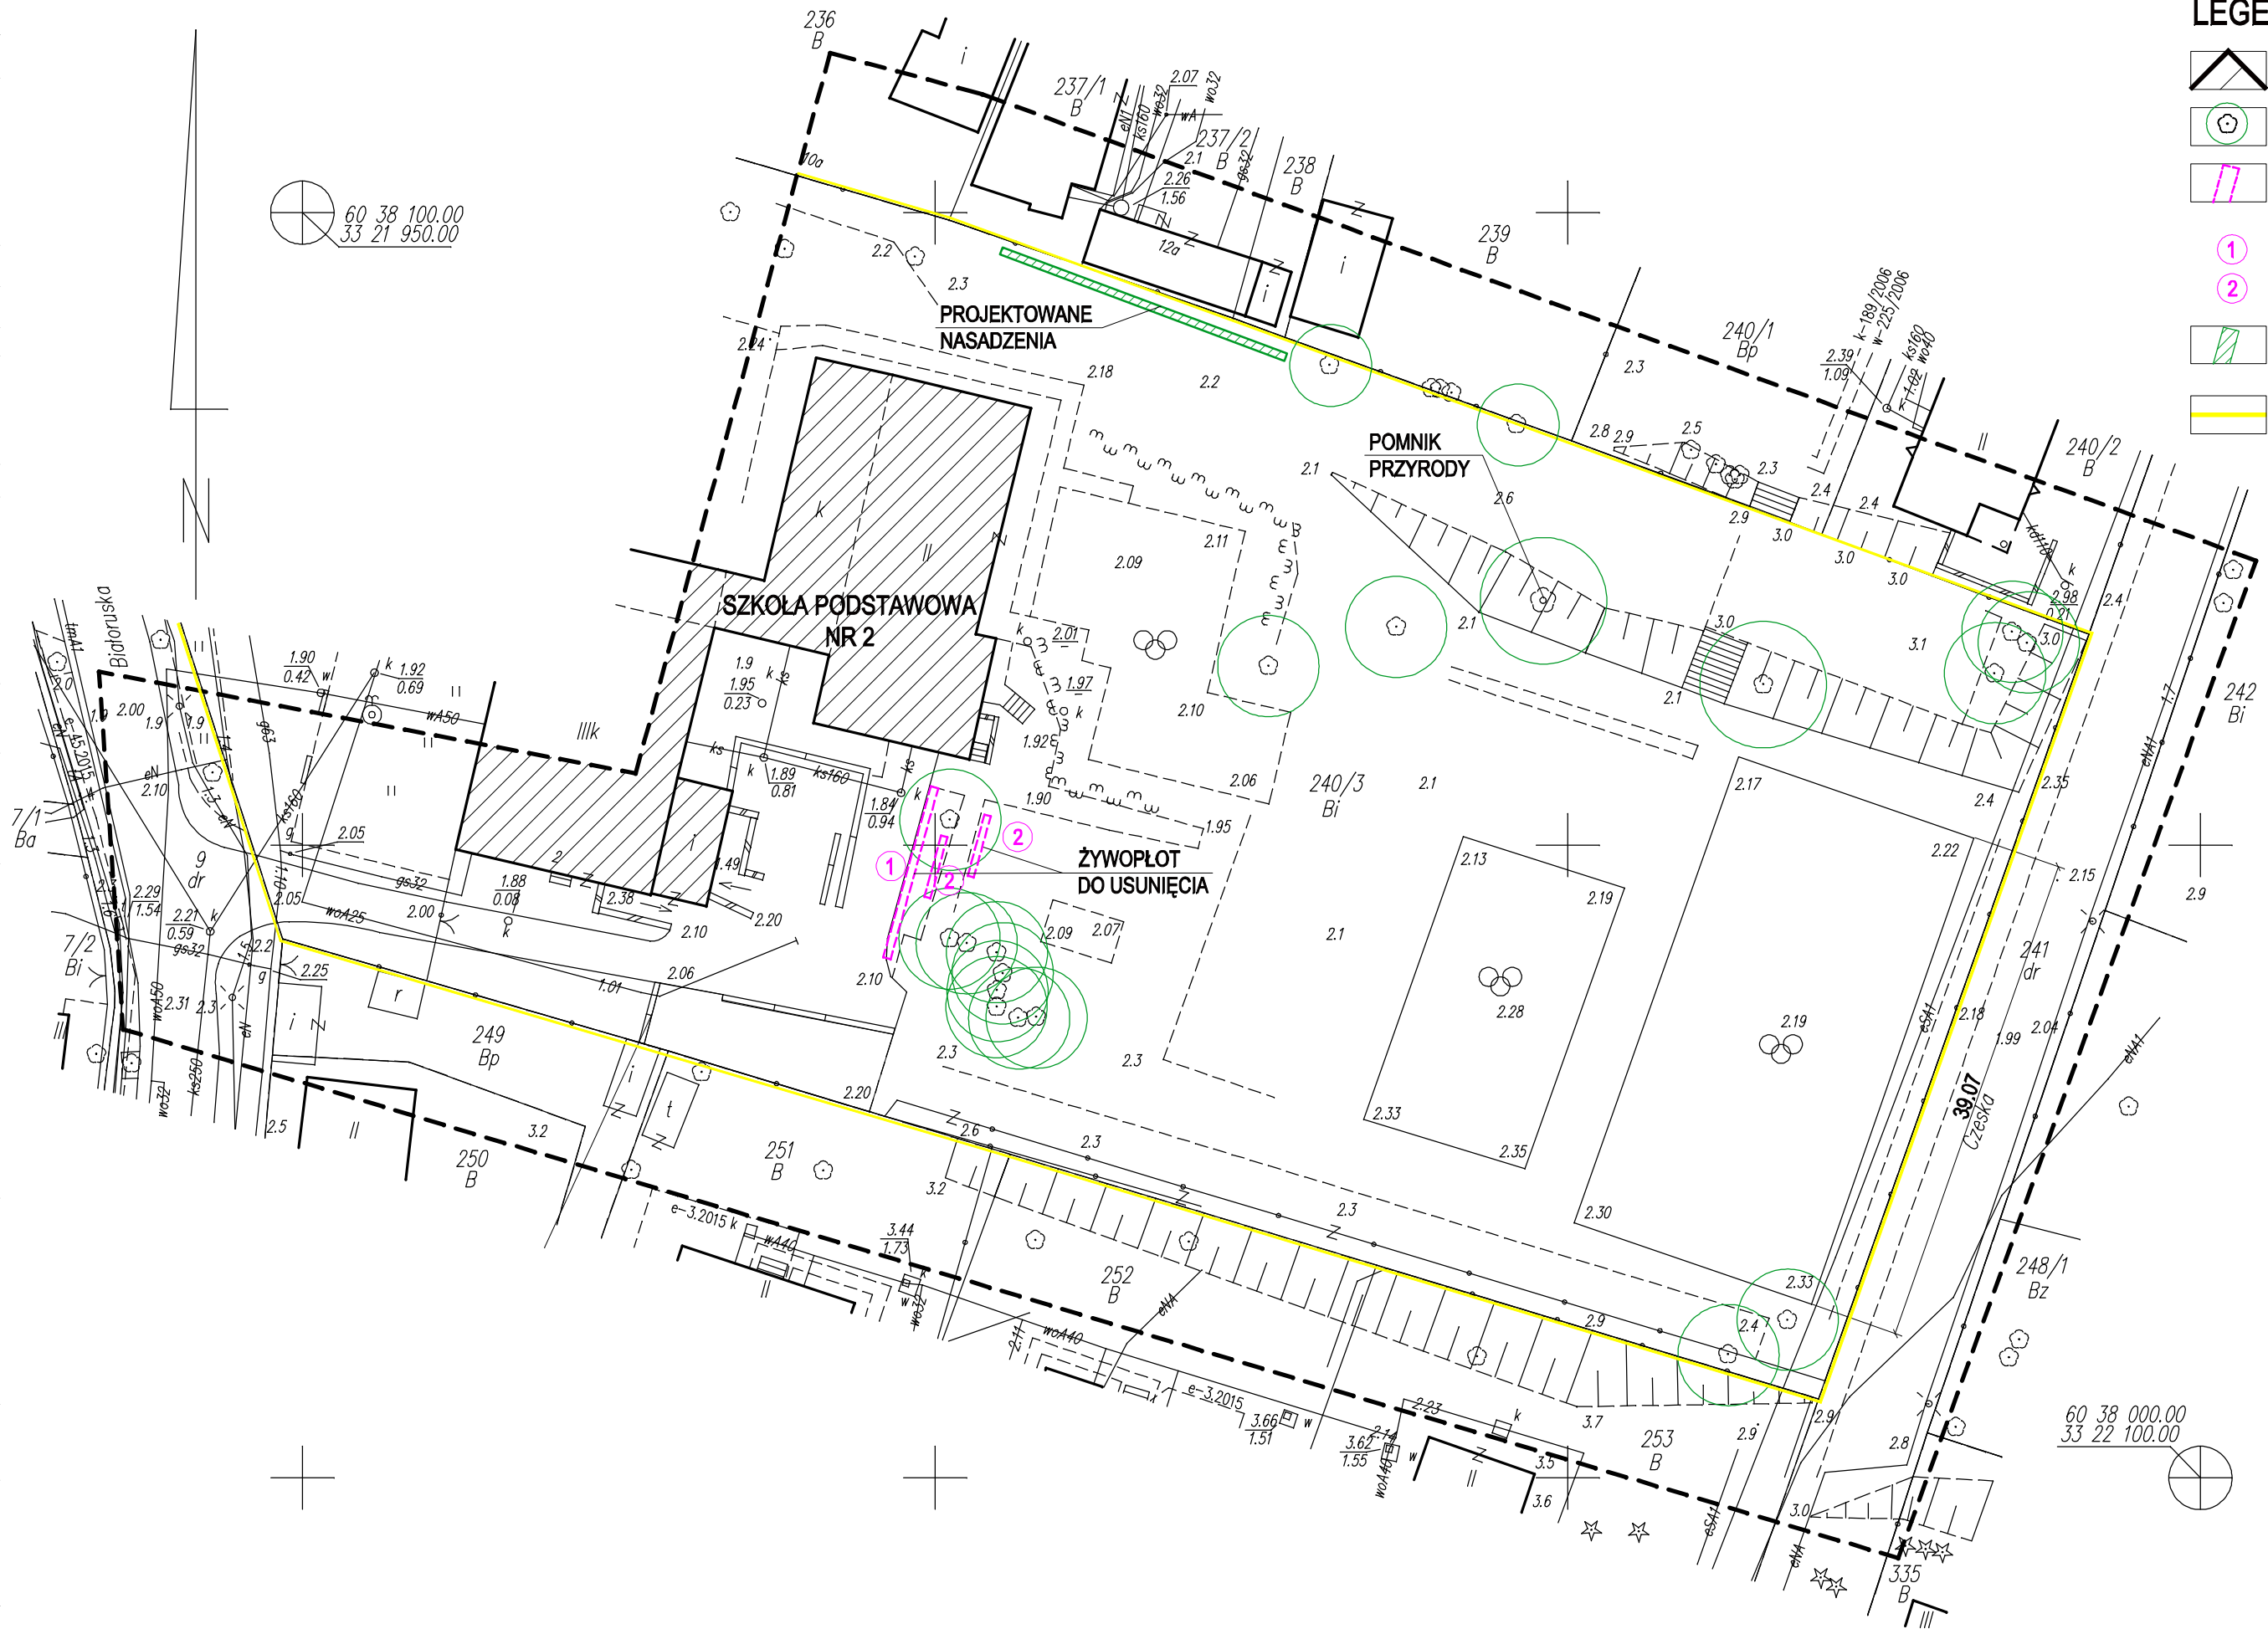

### LEGENDA

- BUDYNEK SZKOŁY
- ISTNIEJĄCE DRZEWA DO ZACHOWANIA
- ZYWOPŁOT PRZEWDZIANY DO USUNIĘCIA - 14 m<sup>2</sup>
- ① - ŚLIWA DOMOWA - MIRABELKA - 14 m<sup>2</sup>
- ② - BUKSZPAN - 5 m<sup>2</sup>
- PROJEKTOWANE NASADZENIA - 14 m<sup>2</sup>
- FORSYCJA 15 m<sup>2</sup>
- GRANICA DZIAŁKI 240/3

PRACOWNIA PROJEKTOWA zArys ul.Orzechowa 1; 72-003 Dobra/ Szczecin	
<b>PROJEKT BUD.-WYKONAWCZY</b>	
<b>PRZEBUDOWA BOISKA PRZYSZKOLNEGO W SZKOLE PODSTAWOWEJ NR 2 PRZY UL.BIAŁORUSKIEJ 2 W ŚWINOUJŚCIU</b>	
ADRES: ul. Białoruska , Świnoujście dz. nr 240/3, obręb 326301_1.0012	
INWESTOR: Gmina Miasto Świnoujście ul.Wojska Polskiego 1/5, 72-600 Świnoujście	
PROJEKTANT: mgr inż.arch.Elżbieta Kojakowicz-Bethke upr.bud.58/Sz/99 do proj. w specjalności architektonicznej	SPRAWDZAJĄCY: mgr inż.arch.Agnieszka Malągocka upr.bud.17/Sz/97 do proj. w specjalności architektonicznej
OPRACOWAŁ: mgr inż.arch. Beata Galan	
<b>INWENTARYZACJA ZIELENI, PROJEKT NASADZEŃ</b>	
BRANŻA: ARCHITEKTURA	Nr rysunku <b>A3</b>
SKALA: 1:500	
DATA: marzec 2016	
PROJEKT CHRONIONY PRAWEM AUTORSKIM	