



Załącznik Nr 1
do Uchwały Nr XLIV/361/2013 Rady Miasta Świnoujście
z dnia 24 października 2013 r.

w sprawie zmiany miejscowego planu zagospodarowania
przestrzennego miasta Świnoujście - Jednostka
obszarowa III w rejonie ul. Karsiborskiej

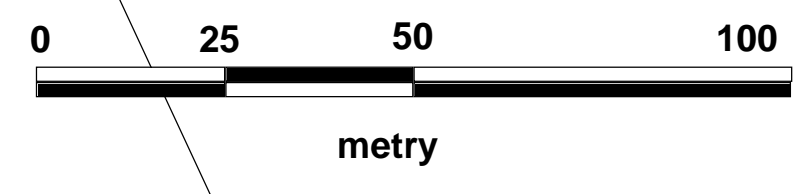

- LEGENDA:**
SKALA 1 : 1 000
- OZNACZENIA:**
- GRANICA OPRACOWANIA
 - LINIE ROZGRANICZAJĄCE TERENY O RÓŻNYM PRZEZNACZENIU - GRANICE TERENÓW ELEMENTARNYCH
 - NIEPRZEKRACZALNA LINA ZABUDOWY
 - KORYTARZ TECHNICZNY
OZNACZONY SYMBIEM:
- PS.III.A.2/1
- PS.III.A.2/1
 - SYMBOLE TERENÓW ELEMENTARNYCH
PS - SYMBOL PRZEZNACZENIA TERENU
III.A - JEDNOSTKA OBSZAROWA MIASTA ŚWINOUJŚCIE
2 - NUMER TERENU ELEMENTARNEGO
 - NUMERY GEODEZYJNE DZIAŁEK
- PRZEZNACZENIE TERENÓW:**
- PS - TEREN PRODUKCYJNO - SKŁADOWY
 - KD - TEREN KOMUNIKACJI DROGOWEJ:
 - KD.L - ULICA LOKALNA
 - KD.D - ULICA DOJAZDOWA
 - KD.W - ULICA WEWNĘTRZNA
 - KS - TEREN ZAPLECZA KOMUNIKACJI SAMOCHODOWEJ
 - TT - TEREN TECHNICZNY
 - ZP - TEREN ZIELENI

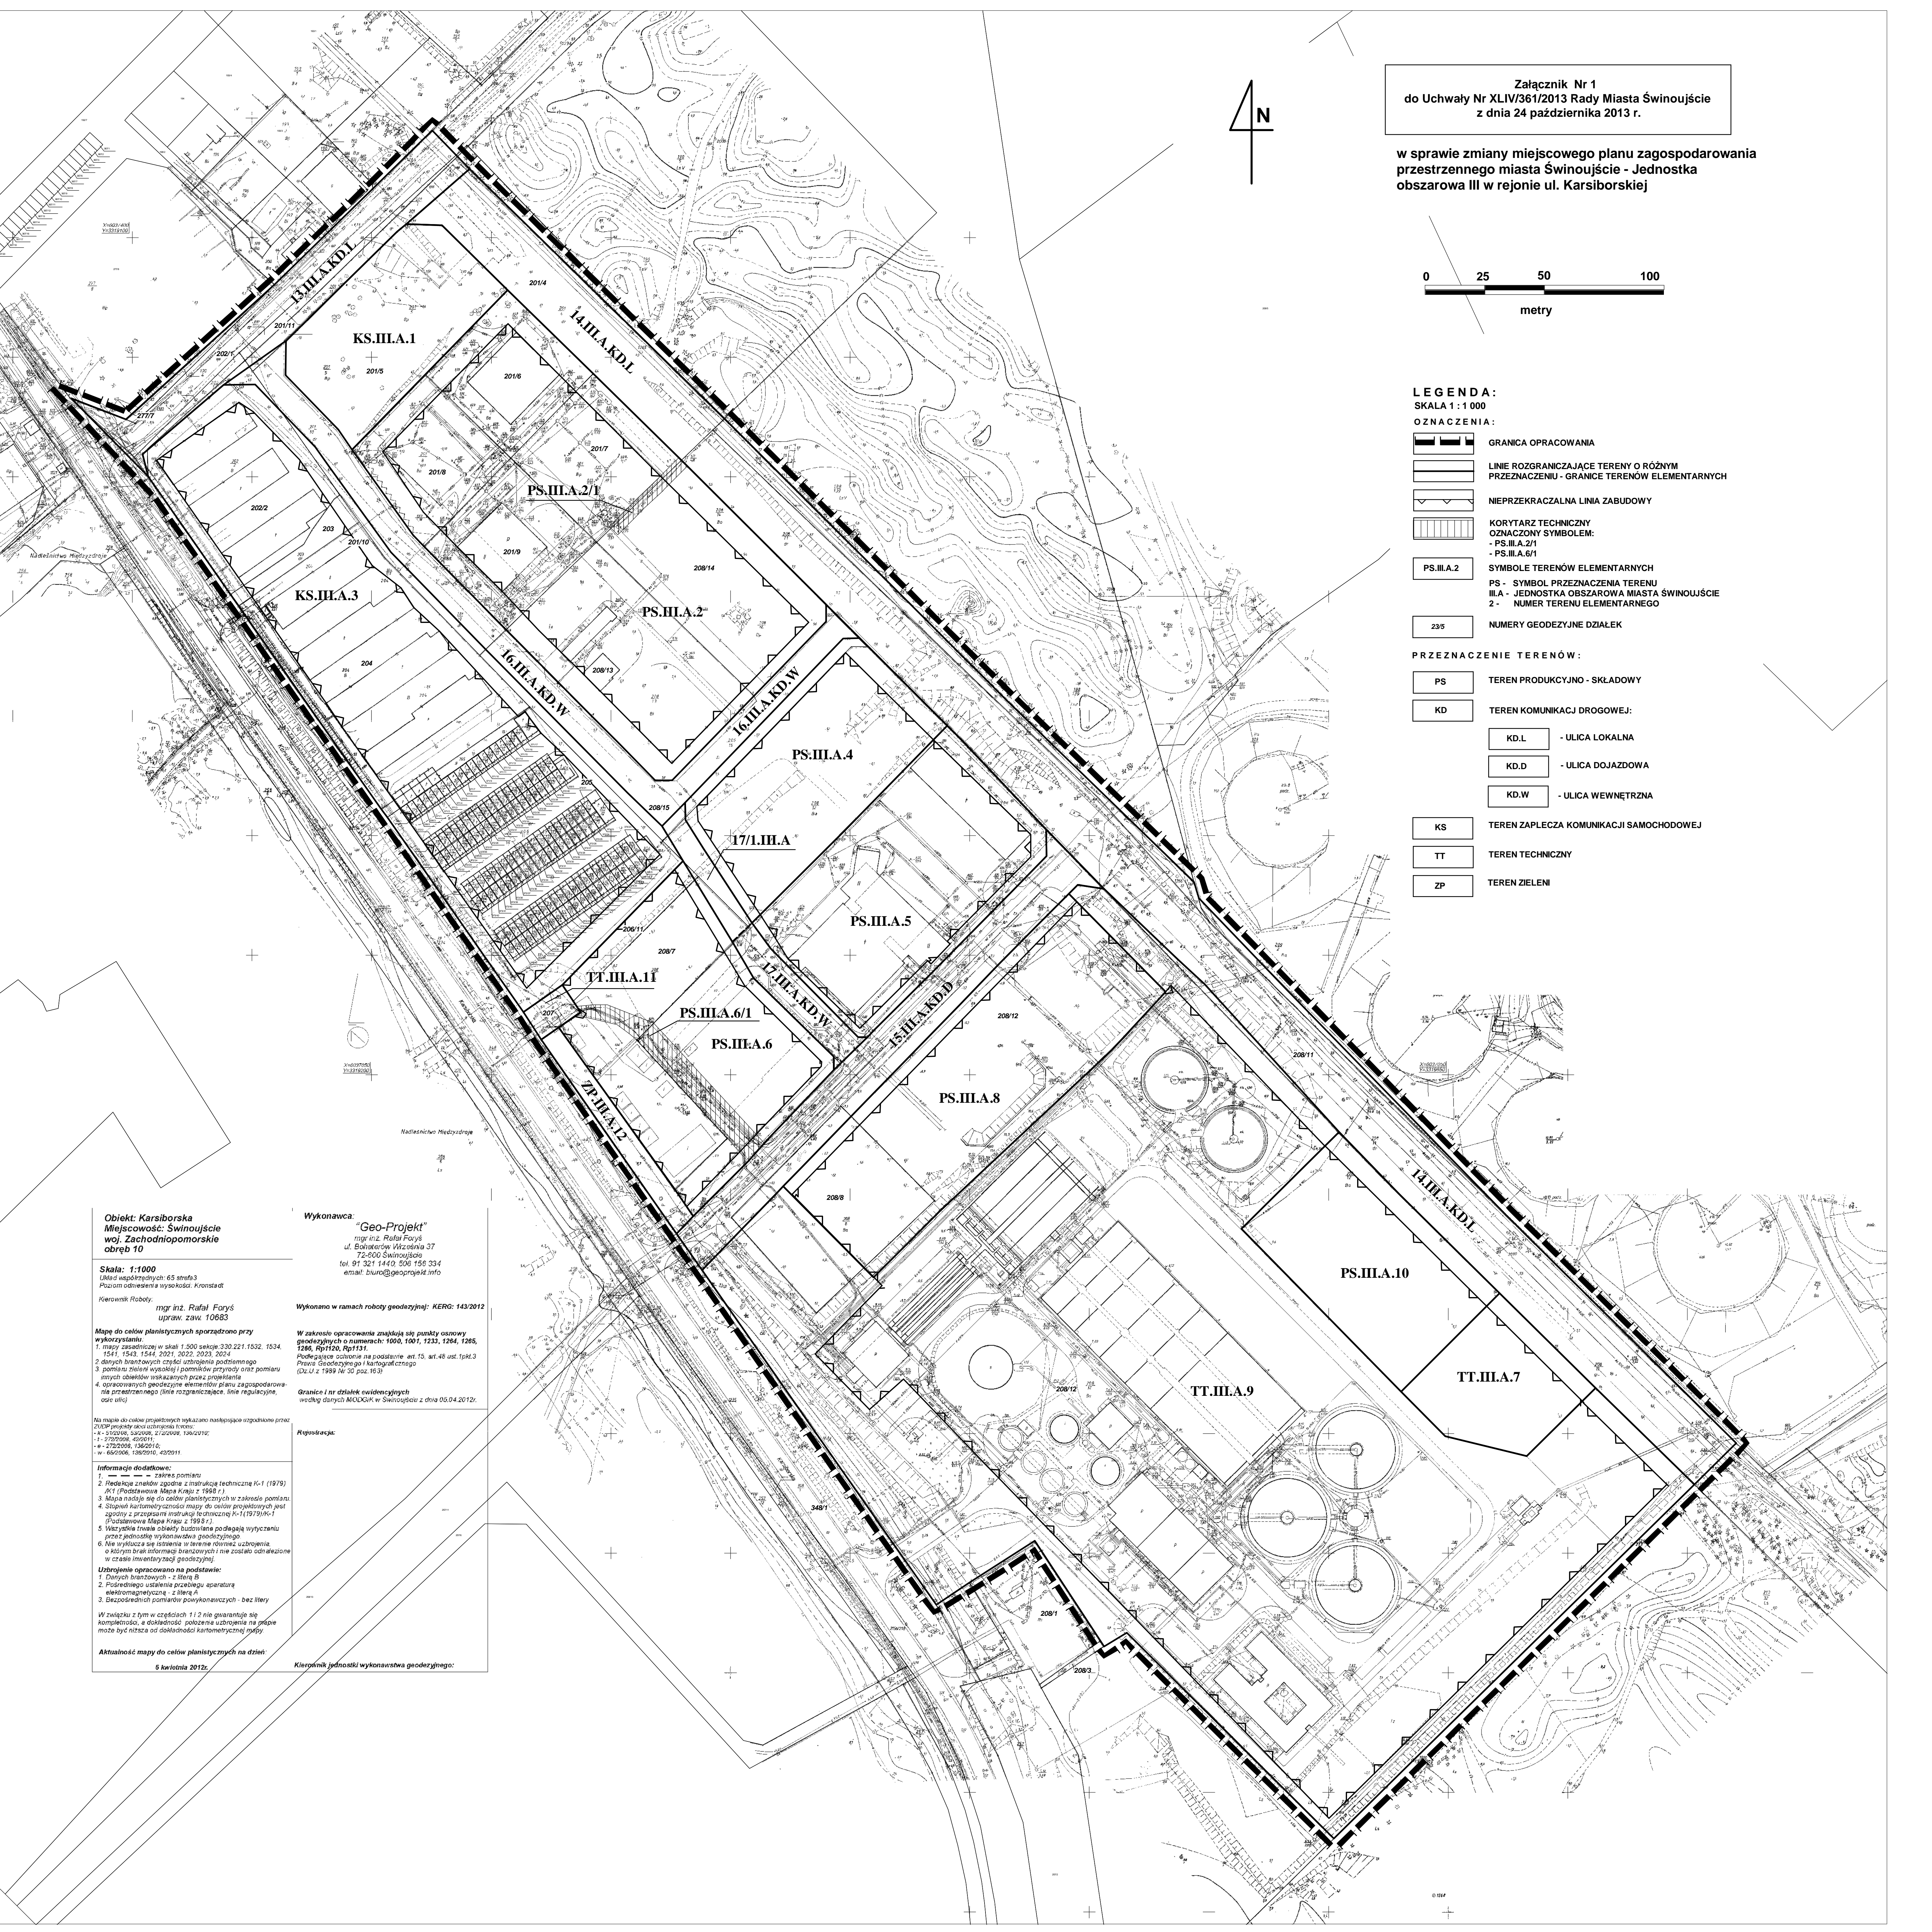

Obiekt: Karsiborska
Miejscowość: Świnoujście
woj. Zachodniopomorskie
obwód 10

Skala: 1:1000
Liniowa współrzędnych: 63 smetki
Płaszczyzn odniesienia: wysokości, Kronstadt

Kierownik Robót:
mgr inż. Rafał Forys
upraw. zaw. 10683

Wykonawca:
"Geo-Projekt"
mgr inż. Rafał Forys
ul. Elektryków Włocławski 37
72-600 Świnoujście
tel. 91 321 1443, 500 156 234
email: zswino@geoprojekt.info

Wykonano w ramach roboty geodezyjnej: KERG: 143/2012

Mapa do celów planistycznych sporządzono przy wykorzystaniu:

1. mapy zasadniczej w skali 1:500 sekcji 330 221 1532, 1534, 1541, 1543, 1544, 2021, 2022, 2023, 2024
2. danych branżowych części zabudowania gospodarnego
3. pomiaru zieleni wysokości i pomiarów przyrody oraz pomiaru innych obiektów technicznych przez pomiar
4. opracowanych geodezyjnych elementów planu zagospodarowania przestrzennego (linie rozgraniczające, linie regulacyjne, osie) i

W zakresie opracowania znajdują się punkty osnowy geodezyjnych o numerach: 1950, 1001, 1233, 1264, 1265, 1266, RP120, RP131.
Podlegające ochronie na podstawie art. 10, art. 48 ust. 1 pkt 3 Prawa Geodezyjnego i Kartograficznego (Dz.U.z. 1999 Nr 30 poz. 163)

Granice i nr działek sąsiadujących według danych MOKiK w Świnoujście z dnia 05.04.2012r.

Informacje dodatkowe:

1. --- z zakresu pomiaru
2. Redakcja znaków zgodnie z instrukcją techniczną K-1 (1979) K-1 (Podstawowa Mapa Kraju z 1982 r.)
3. Mapa następuje do celów planistycznych w zakresie pomiaru
4. Opisane kartometryczności mapy do celów projektowych jest zgodny z przepisami instrukcji technicznej K-1 (1979) K-1 (Podstawowa Mapa Kraju z 1982 r.)
5. Mapa jest trwałym obiektem budowlanego podlegającego wyłączeniu przez jednostkę wykonawstwa geodezyjnego
6. Nie występuje się stosownie w terenie obrotu użytkownika o 450 mm brak informacji branżowych i nie zostało odwołanie w czasie inwestycji geodezyjnej

Uwagi:

1. Dane branżowe - z literą B
2. Podlegające ochronie branżowe aparatury elektromagnetycznej - z literą E
3. Bezpośrednich pomiarów powiązanych - bez litery

W związku z tym w częściach 1 i 2 nie gwarantuje się kompletności, a dokładności, pokazane w uzbrojeniu nie mogą być niższe od dokładności kartometrycznej mapy

Aktualność mapy do celów planistycznych na dzień:
6 kwietnia 2012r.

Kierownik jednostki wykonawstwa geodezyjnego:

