


**MIEJSKOWY PLAN ZAGOSPODAROWANIA PRZESTRZENNEGO
MIASTA ŚWINOUJŚCIE W REJONIE ULIC:
BOHATERÓW WRZEŚNIA, PLACU SŁOWIAŃSKIEGO
I PLACU WOLNOŚCI
SKALA 1:500**

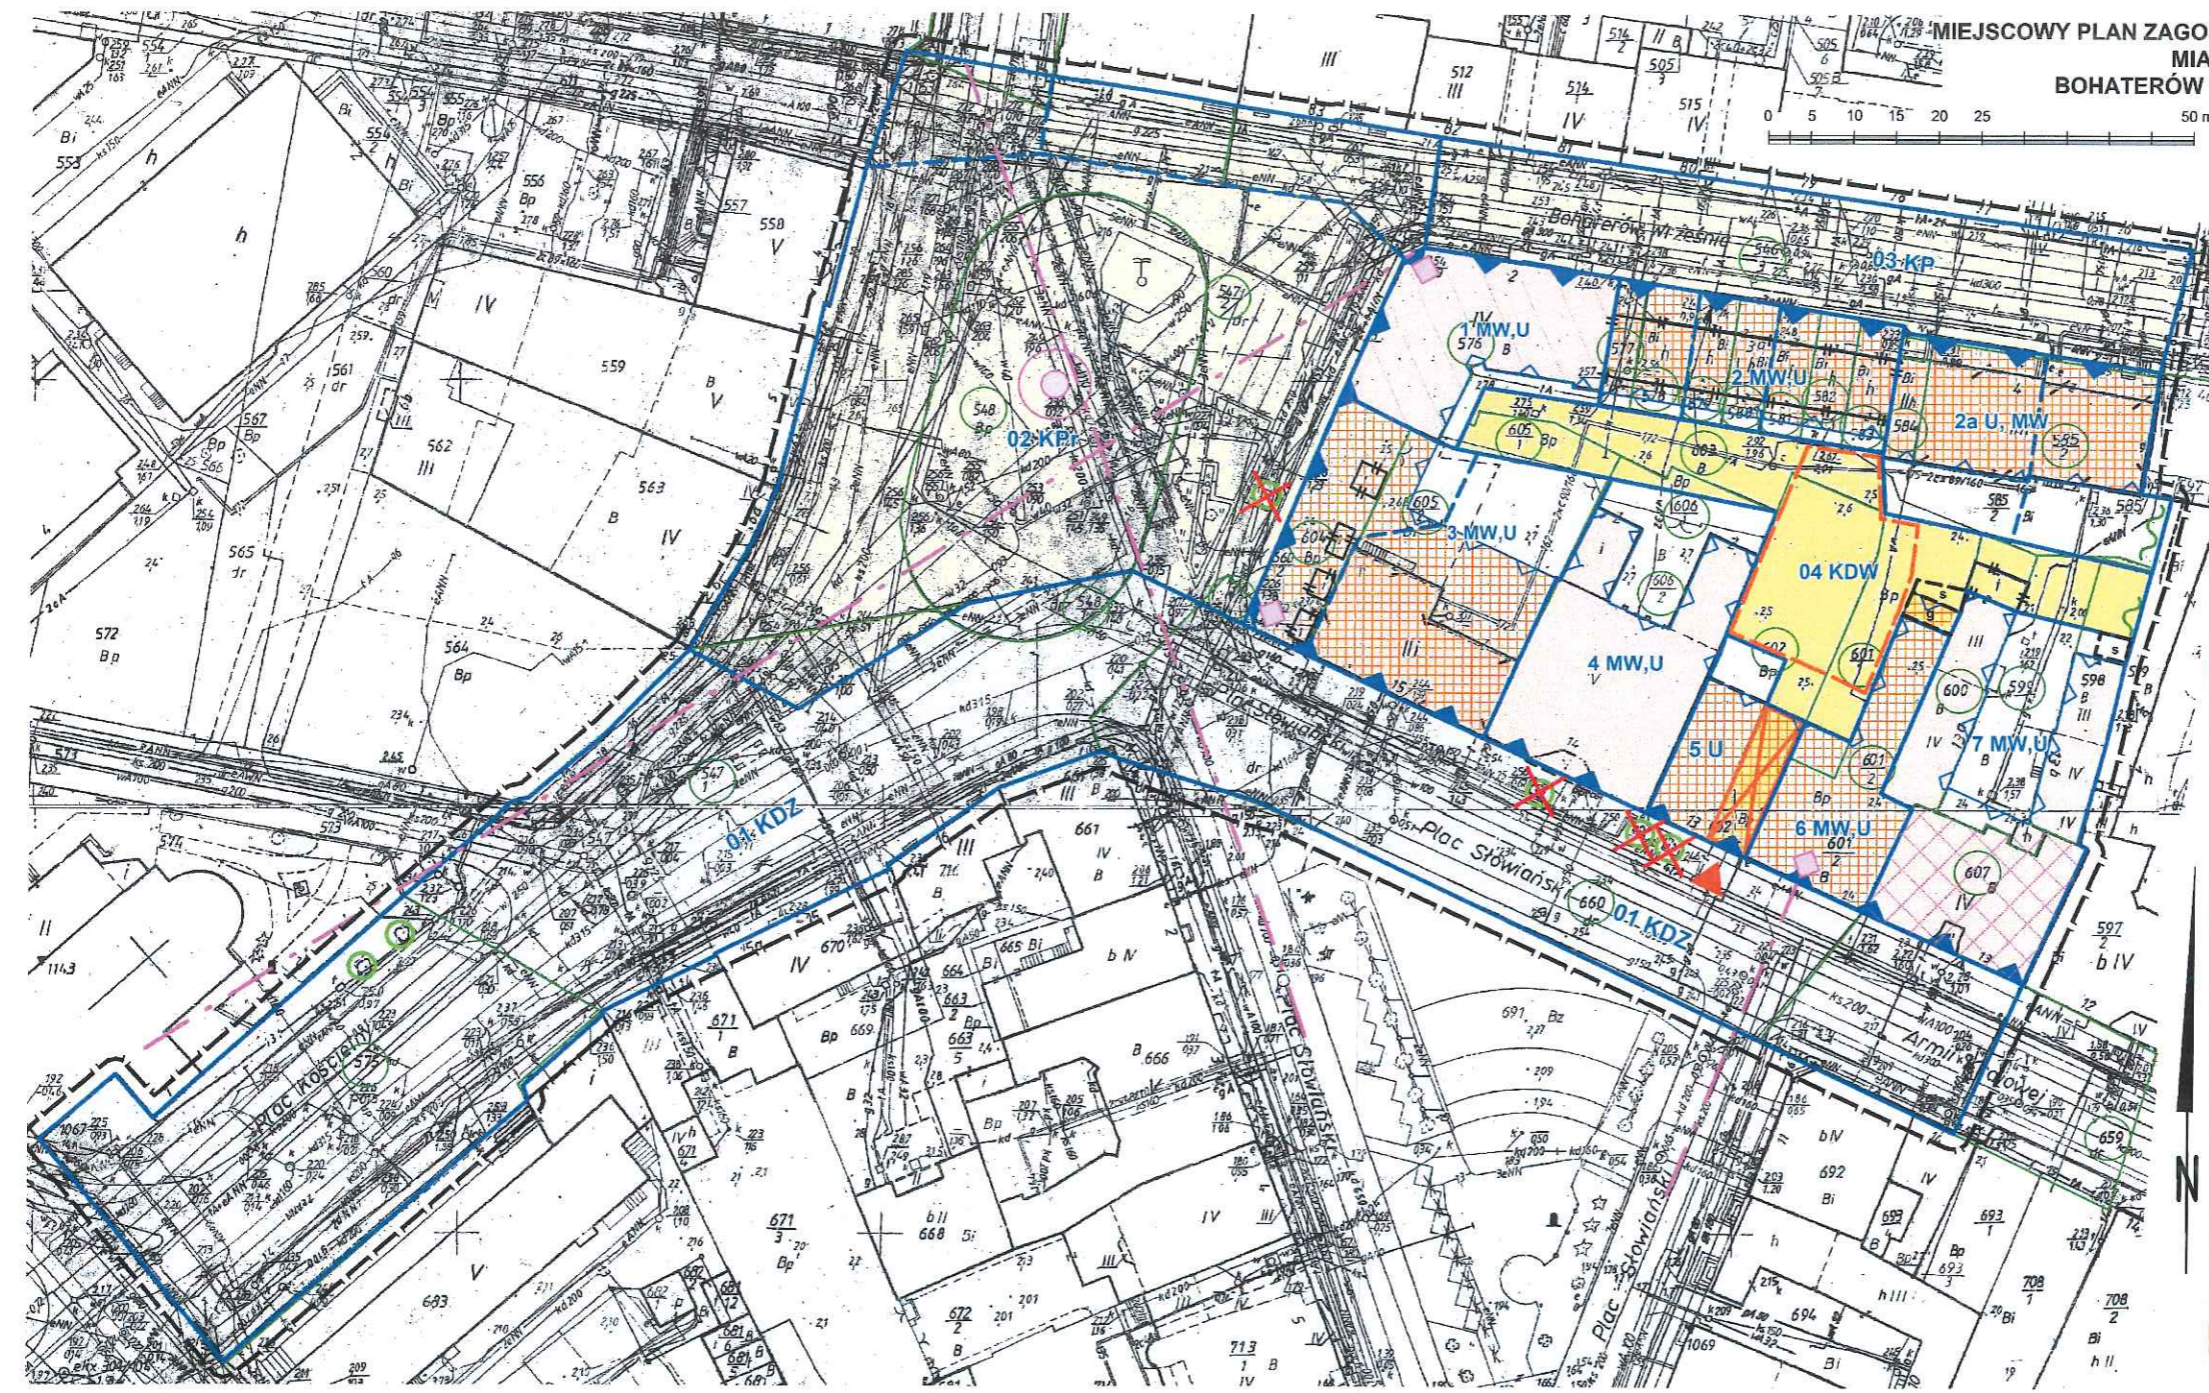

- LEGENDA**
- GRANICE I SYMBOLE**
- GRANICA OBSZARU OBJĘTEGO PLANEM
 - LINIE ROZGRANICZAJĄCE TERENY O RÓŻNYM PRZEZNACZENIU LUB RÓŻNYCH ZASADACH ZAGOSPODAROWANIA
 - 1.MW.U SYMBOL TERENU ELEMENTARNEGO
- PRZEZNACZENIE TERENU**
- MW.U ZABUDOWA MIESZKANIOWA WIELORODZINNA Z USŁUGAMI
 - U, MW ZABUDOWA USŁUGOWA Z TOWARZYSZĄCĄ FUNKCJĄ MIESZKANIOWĄ WIELORODZINNĄ LUB ZABUDOWA USŁUGOWA UŻYTECZNOŚCI PUBLICZNEJ - USŁUGI KULTURY, OŚWIATY, ADMINISTRACJI
- ZASADY LOKALIZACJI ZABUDOWY I ZAGOSPODAROWANIA TERENU**
- OBOWIĄZUJĄCA LINIA ZABUDOWY
 - NIEPRZEKRACZALNA LINIA ZABUDOWY
 - ISNIEJĄCA ZABUDOWA
 - PROPONOWANA ZABUDOWA
 - BUDYNKI PRZEZNACZONE DO ROZBIÓRKI
 - BUDYNKI PRZEZNACZONE DO ROZBIÓRKI LUB PRZEBUDOWY
 - PRZEJAZD/PRZEJŚCIE BRAMNE
 - LOKALIZACJA GARAŻU
 - REJON/ZASADA LOKALIZACJI BOKSU Z POJEMNIKAMI NA ODPADY KOMUNALNE
 - OSIE KOMPOZYCYJNE
 - DOMINANTY KOMPOZYCYJNE
 - AKCENT KOMPOZYCYJNY
- ZASADY PODZIAŁU TERENU**
- GRANICE DZIAŁEK EWIDENCJI GRUNTOW
 - PROPONOWANE LINIE PODZIAŁÓW NA DZIAŁKI
- OCHRONA ŚRODOWISKA ORAZ DZIEDZICTWA KULTUROWEGO I ZABYTKÓW**
- DRZEWA DO ZACHOWANIA
 - DRZEWA PRZEZNACZONE DO USUNIĘCIA
 - PROPONOWANE SZPALERY ZIELENI
 - BUDYNEK WPISANY DO REJESTRU ZABYTKÓW
 - BUDYNEK TYPOWY DO GMINNEJ EWIDENCJI ZABYTKÓW
 - UKŁAD URBANISTYCZNY WRAZ Z HISTORYCZNĄ ZABUDOWĄ WPISANY DO REJESTRU ZABYTKÓW
- KOMUNIKACJA**
- KP1 REPREZENTACYJNY PLAC PUBLICZNY
 - KP CIĄG PIESZY
 - KDZ DROGA PUBLICZNA KLASY ZBIORCZEJ
 - KDW DROGA WEWNĘTRZNA PIESZO - JEZDNI
 - PLAC MANEWROWY
 - WJAZD DO WNĘTRZA KWARTALU DOSTĘP DO DROGI PUBLICZNEJ

Załącznik Nr 1
do Uchwały Nr VIII/54/2015
Rady Miasta Świnoujście
z dnia 23 kwietnia 2015 r.