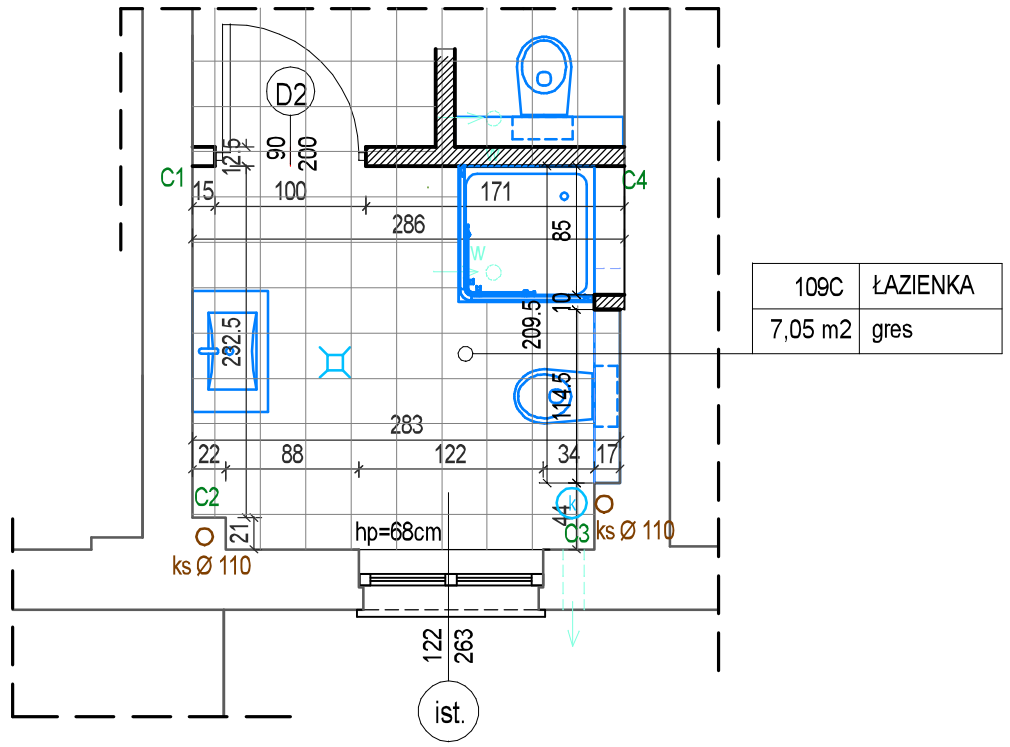

109C	ŁAZIENKA
7,05 m2	gres

RZUT PIĘTRA I (fragment) 1:50
ŁAZIENKA nr.109C

OZNACZENIA GLAZURY:

- PŁYTKA CERAMICZNA - gładka
  30 x 60 cm; kolor - biały
- PŁYTKA CERAMICZNA - wzorzysta
  30 x 60 cm; kolor - biały
- PODŁOGA
  30 x 30 cm; kolor szary

OZNACZENIA WYPOSAŻENIA :

- UMYWALKA WISZĄCA
- LUSTRO - wklejone, zlicowane z glazurą
  60 x 60 cm
- MISKA USTĘPOWA WISZĄCA
- WIESZAK NA RĘCZNIKI
- PODAJNIK PAPIERU TOALETOWEGO
- KOSZ

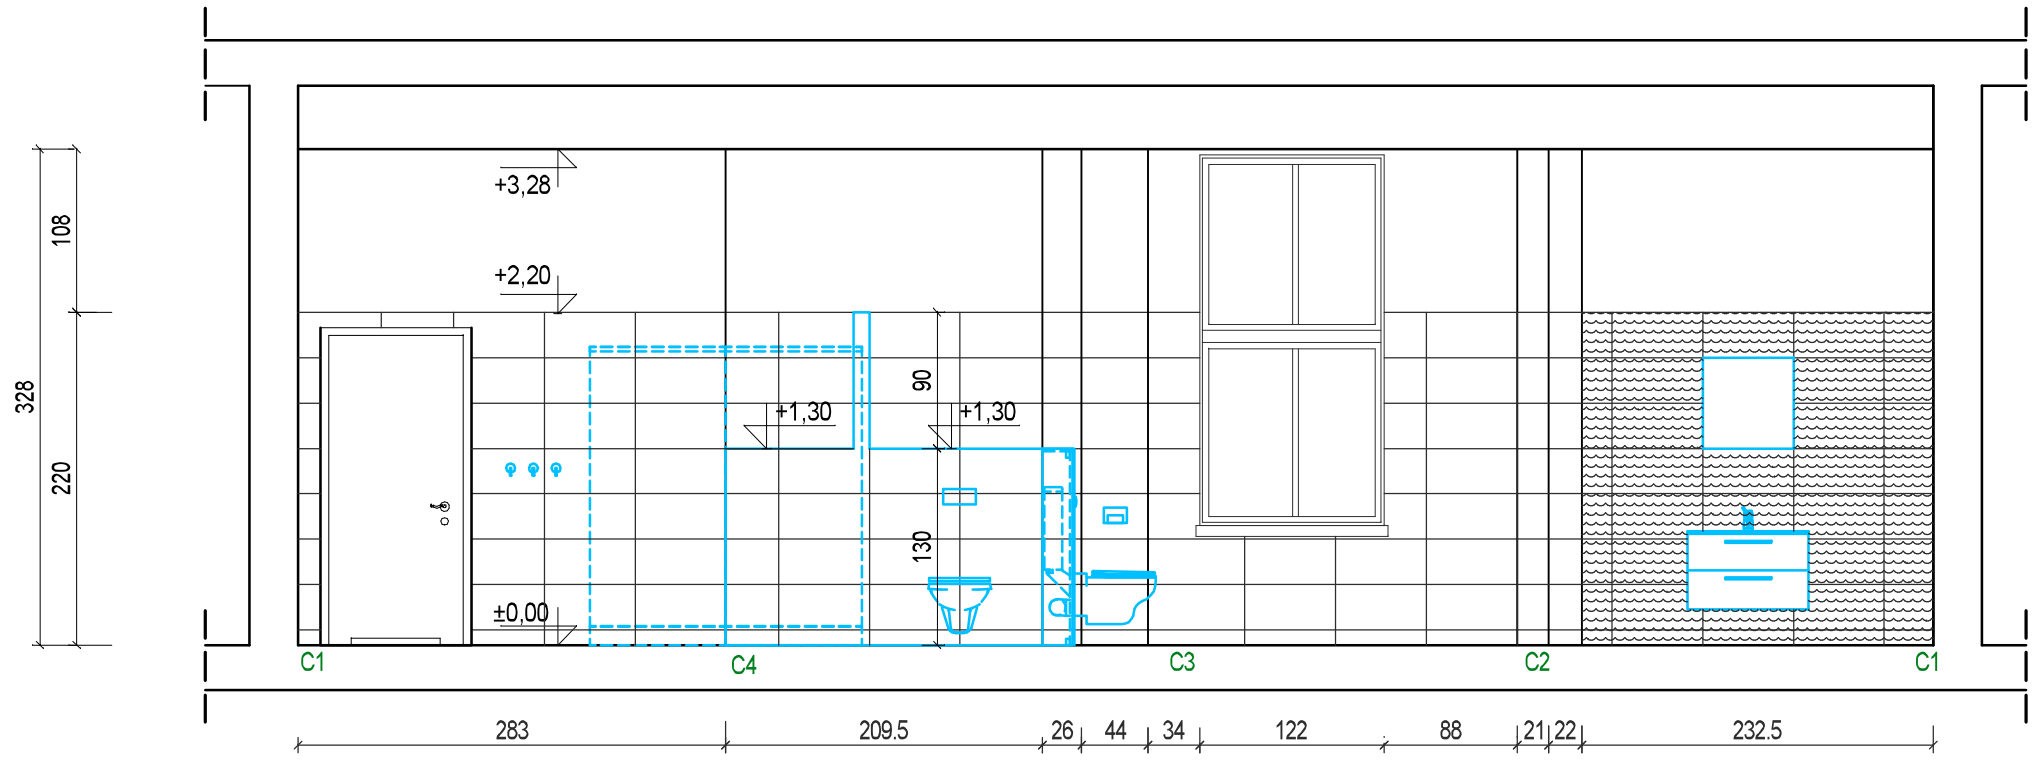

ROZWINIĘCIE ŚCIAN - ŁAZIENKA nr 109C 1:50

WSZYSTKIE WYMIARY
SPRAWDZIĆ NA BUDOWIE

PROJEKT TECHNICZNY

NAZWA OBIEKTU BUDOWLANEGO	REMONT POMIESZCZEŃ SANITARNYCH W WPOW - PIĘTRO I ul. Piastowska 55 , Świnoujście dz nr 388/4; obręb 0006		
TYTUŁ RYSUNKU	RZUT PODŁOGI, ROZWINIĘCIE ŚCIAN - ŁAZIENKA nr 109C		
BRANŻA	ARCHITEKTURA - PROJEKT		
IMIĘ I NAZWISKO PROJEKTANTA	mgr inż.arch. ELŻBIETA KOJAŁOWICZ-BETHKE	PODPIS	SKALA: 1:50
NUMER UPRAWNIEŃ BUDOWLANYCH	58/Sz/99		
IMIĘ I NAZWISKO PROJEKTANTA	mgr inż.arch BEATA GAŁAN	PODPIS	NR RYSUNKU A5
NUMER UPRAWNIEŃ BUDOWLANYCH	19/ZPOIA/OKK/2016		
DATA SPORZĄDZENIA	LUTY 2022 r		