


PRZEKRÓJ NORMALNY A-A

SKALA 1:50

PARKING

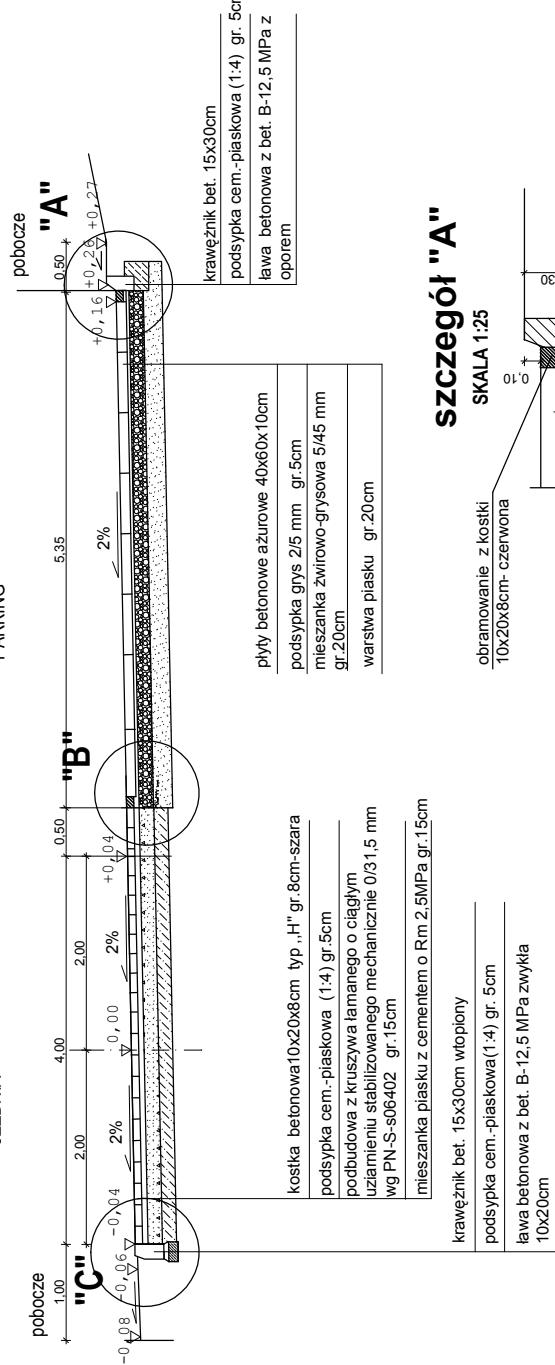

PRACOWNIA PROJEKTOWA <p>ARKADA mgr inż. ANNA PATRICKA FLIGIŃSKA ul. SIEMIĘGIAZNA 10, 71-311 SZCZECIN tel./fax. (091) 4344242</p>	INWESTOR: <p>URZĄD MIASTA ŚWINOUJŚCIE UL. WOJSKA POLSKIEGO 1/5 72-500 ŚWINOUJŚCIE</p>	TEMA: <p>PROJEKT PARKINGU DLA SAMOCHODÓW OSOBOWYCH PRZY UL. MONIUSZKI NA DZIAŁCE NR 624 Bz W ŚWINOUJŚCIU</p>	TYTUŁ RYSUNKU: <p>Przekrój konstrukcyjny nawierzchni A-A</p>
SKALĄ 1:50	SKALĄ 1:50	SKALĄ 1:25	SKALĄ 1:25
SKALĄ 1:25	SKALĄ 1:25	SKALĄ 1:25	SKALĄ 1:25