

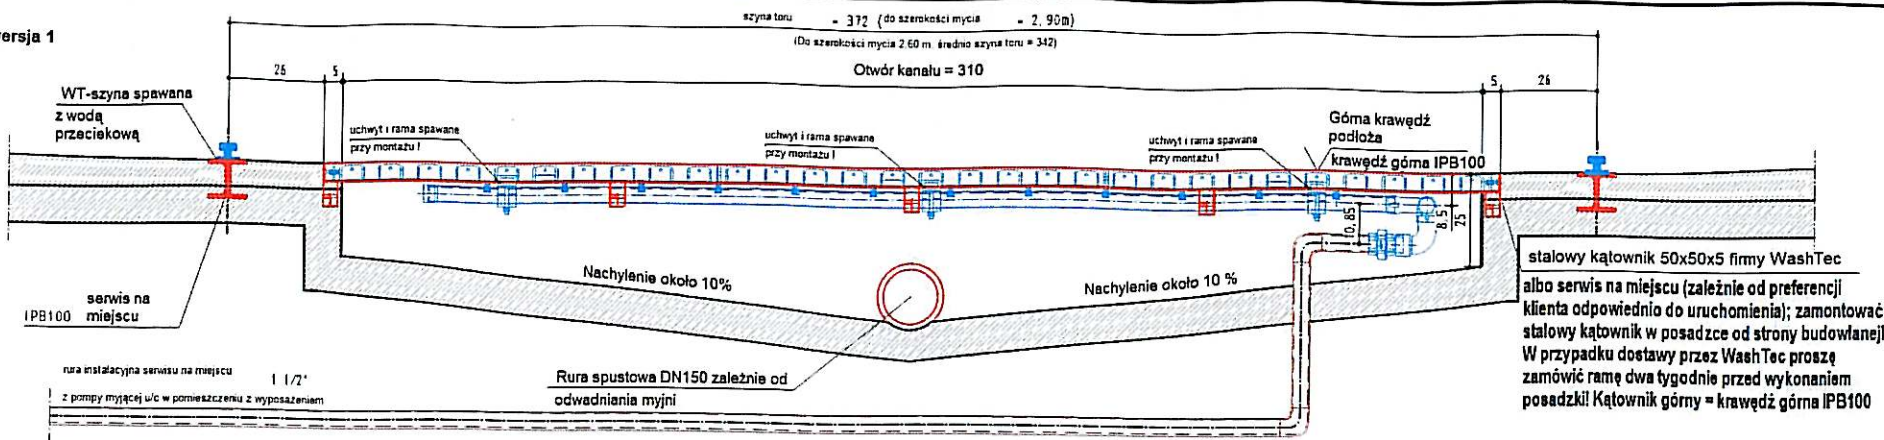



Możliwa wersja 1

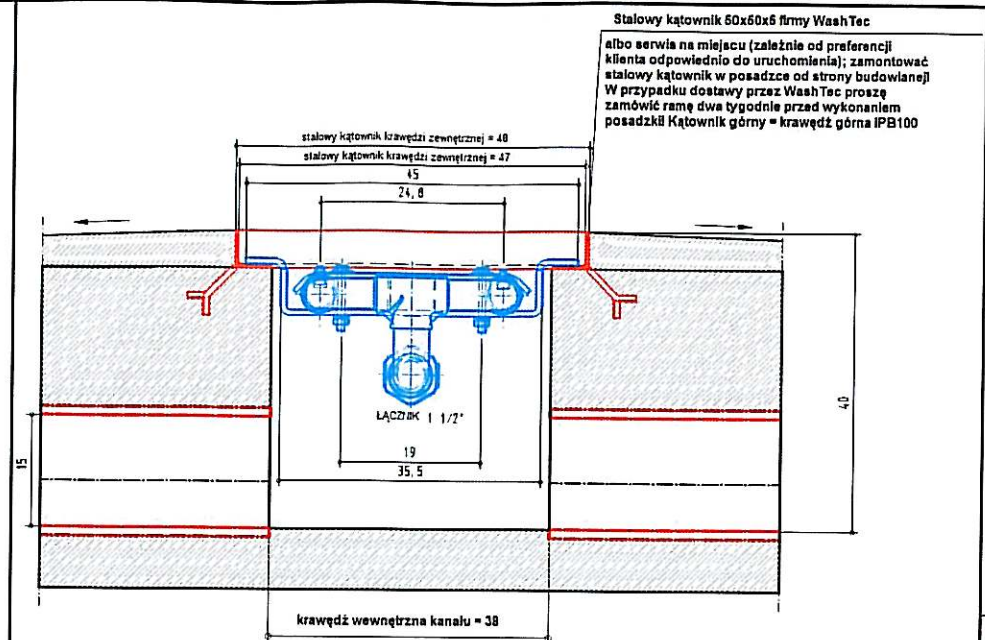


Możliwa wersja 2

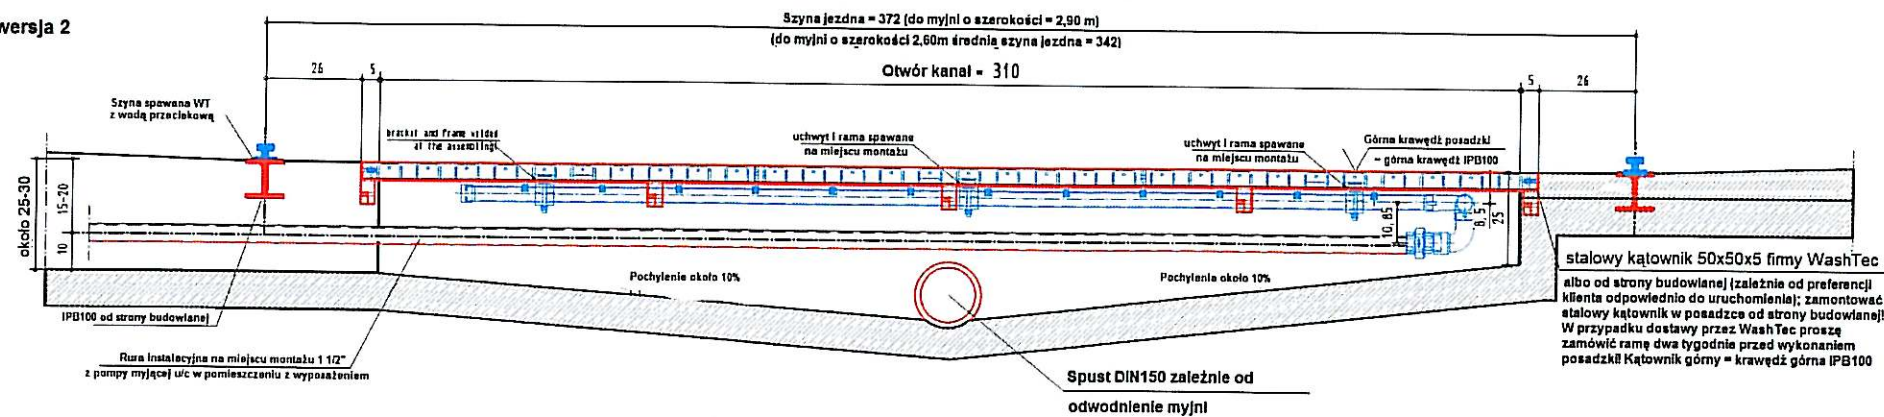

PRZEKRÓJ A - A M 1:5

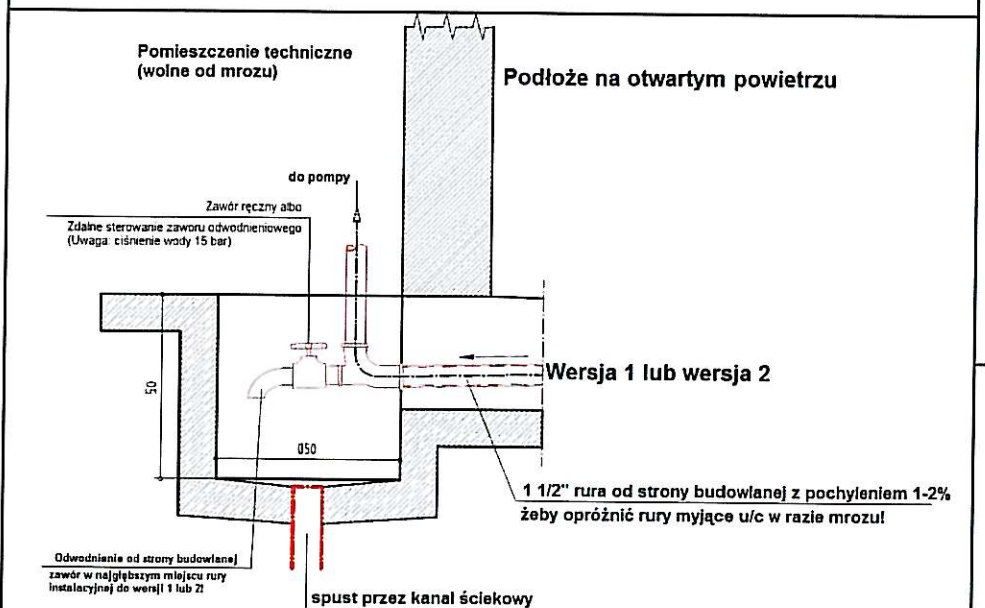


UWAGA:
Instalacja myjni u/c na podłożu na wolnym powietrzu

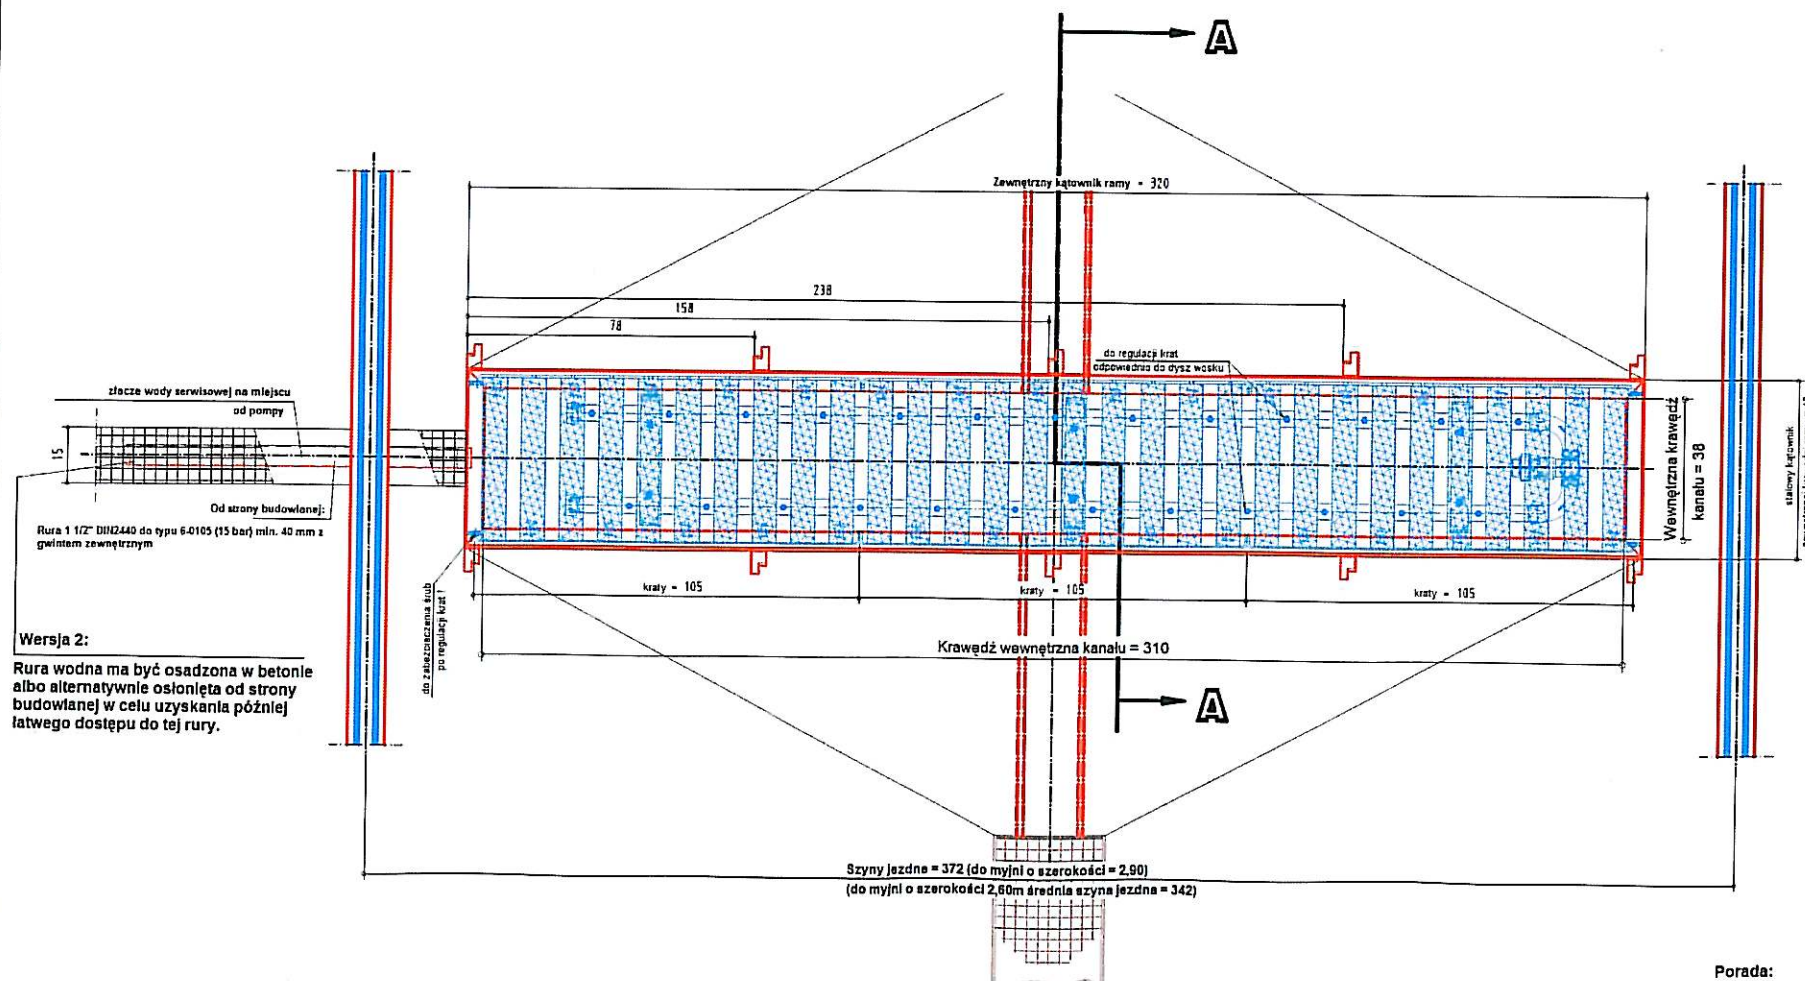

Porada:

Strefa natrysku myjni w/c o długości do 10 metrów, 3x 4m,
W tej strefie proszę nie umieszczać wyposażenia wrażliwego na wilgoć.
Do sufitu myjni proszę zastosować materiał odporny na wilgoć!

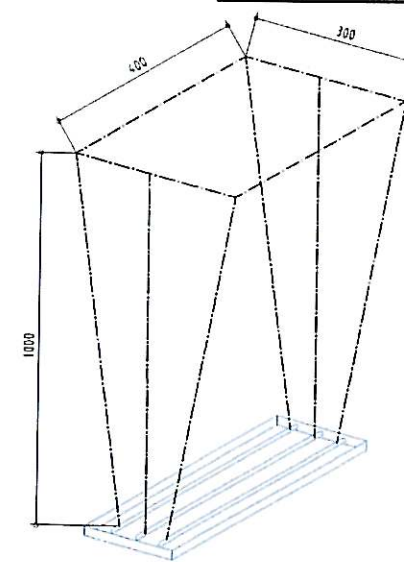

Stalowy kątownik 50x50x6 firmy WashTec
 albo serwis na miejscu (zależnie od preferencji
 klienta odpowiednio do uruchomienia); zamontować
 stalowy kątownik w posadzce od strony budowlanej!
 W przypadku dostawy przez WashTec proszę
 zamówić ramę dwa tygodnie przed wykonaniem
 posadzki! Kątownik górny = krawędź górna IPB100

IN BEARBEITUNG

HINWEIS ! Diese Zeichnung dient lediglich zur Planungsunterstützung; Ausschlaggebend für die Bauausführung ist die entsprechende Bauzeichnung der grütl. Bauleitung!

 WashTec CLEANING TECHNOLOGY GMBH		WashTec Cleaning Technology GmbH Aggratzstrasse 7, D-81653 Aggratz Tel.: +49 (0) 89 31 15 10 0 Fax: +49 (0) 89 31 15 10 119		PROJEKT: Standardzeichnungen NUFA standard drawings truck wash	
				Bauh. Nr.:	
				Unterbodenwaschanl. 6-0105; 15 bar	
				u/c-wash 6-0105; 15bar	
				Bauh. Nr.:	
				ZUFÜHRUNG:	
				ABSTIMME: 1.10 Entw. CH / TECHN. AS	
				PRÜFTE: Spielmann PRUEFUNG	
				PUNKT: 10.07.05	
				ZEICHN. NR.: PNU-UB-W-15E	
Zust.	Änderung	Datum	Nr.	ZEICHN. NR.: PNU-UB-W-15E	

*Schutzrecht nach DIN 24 beschränkt *Copyright reserved Diese Zeichnung enthält eine oder mehrere eingetragene Schutzrechte