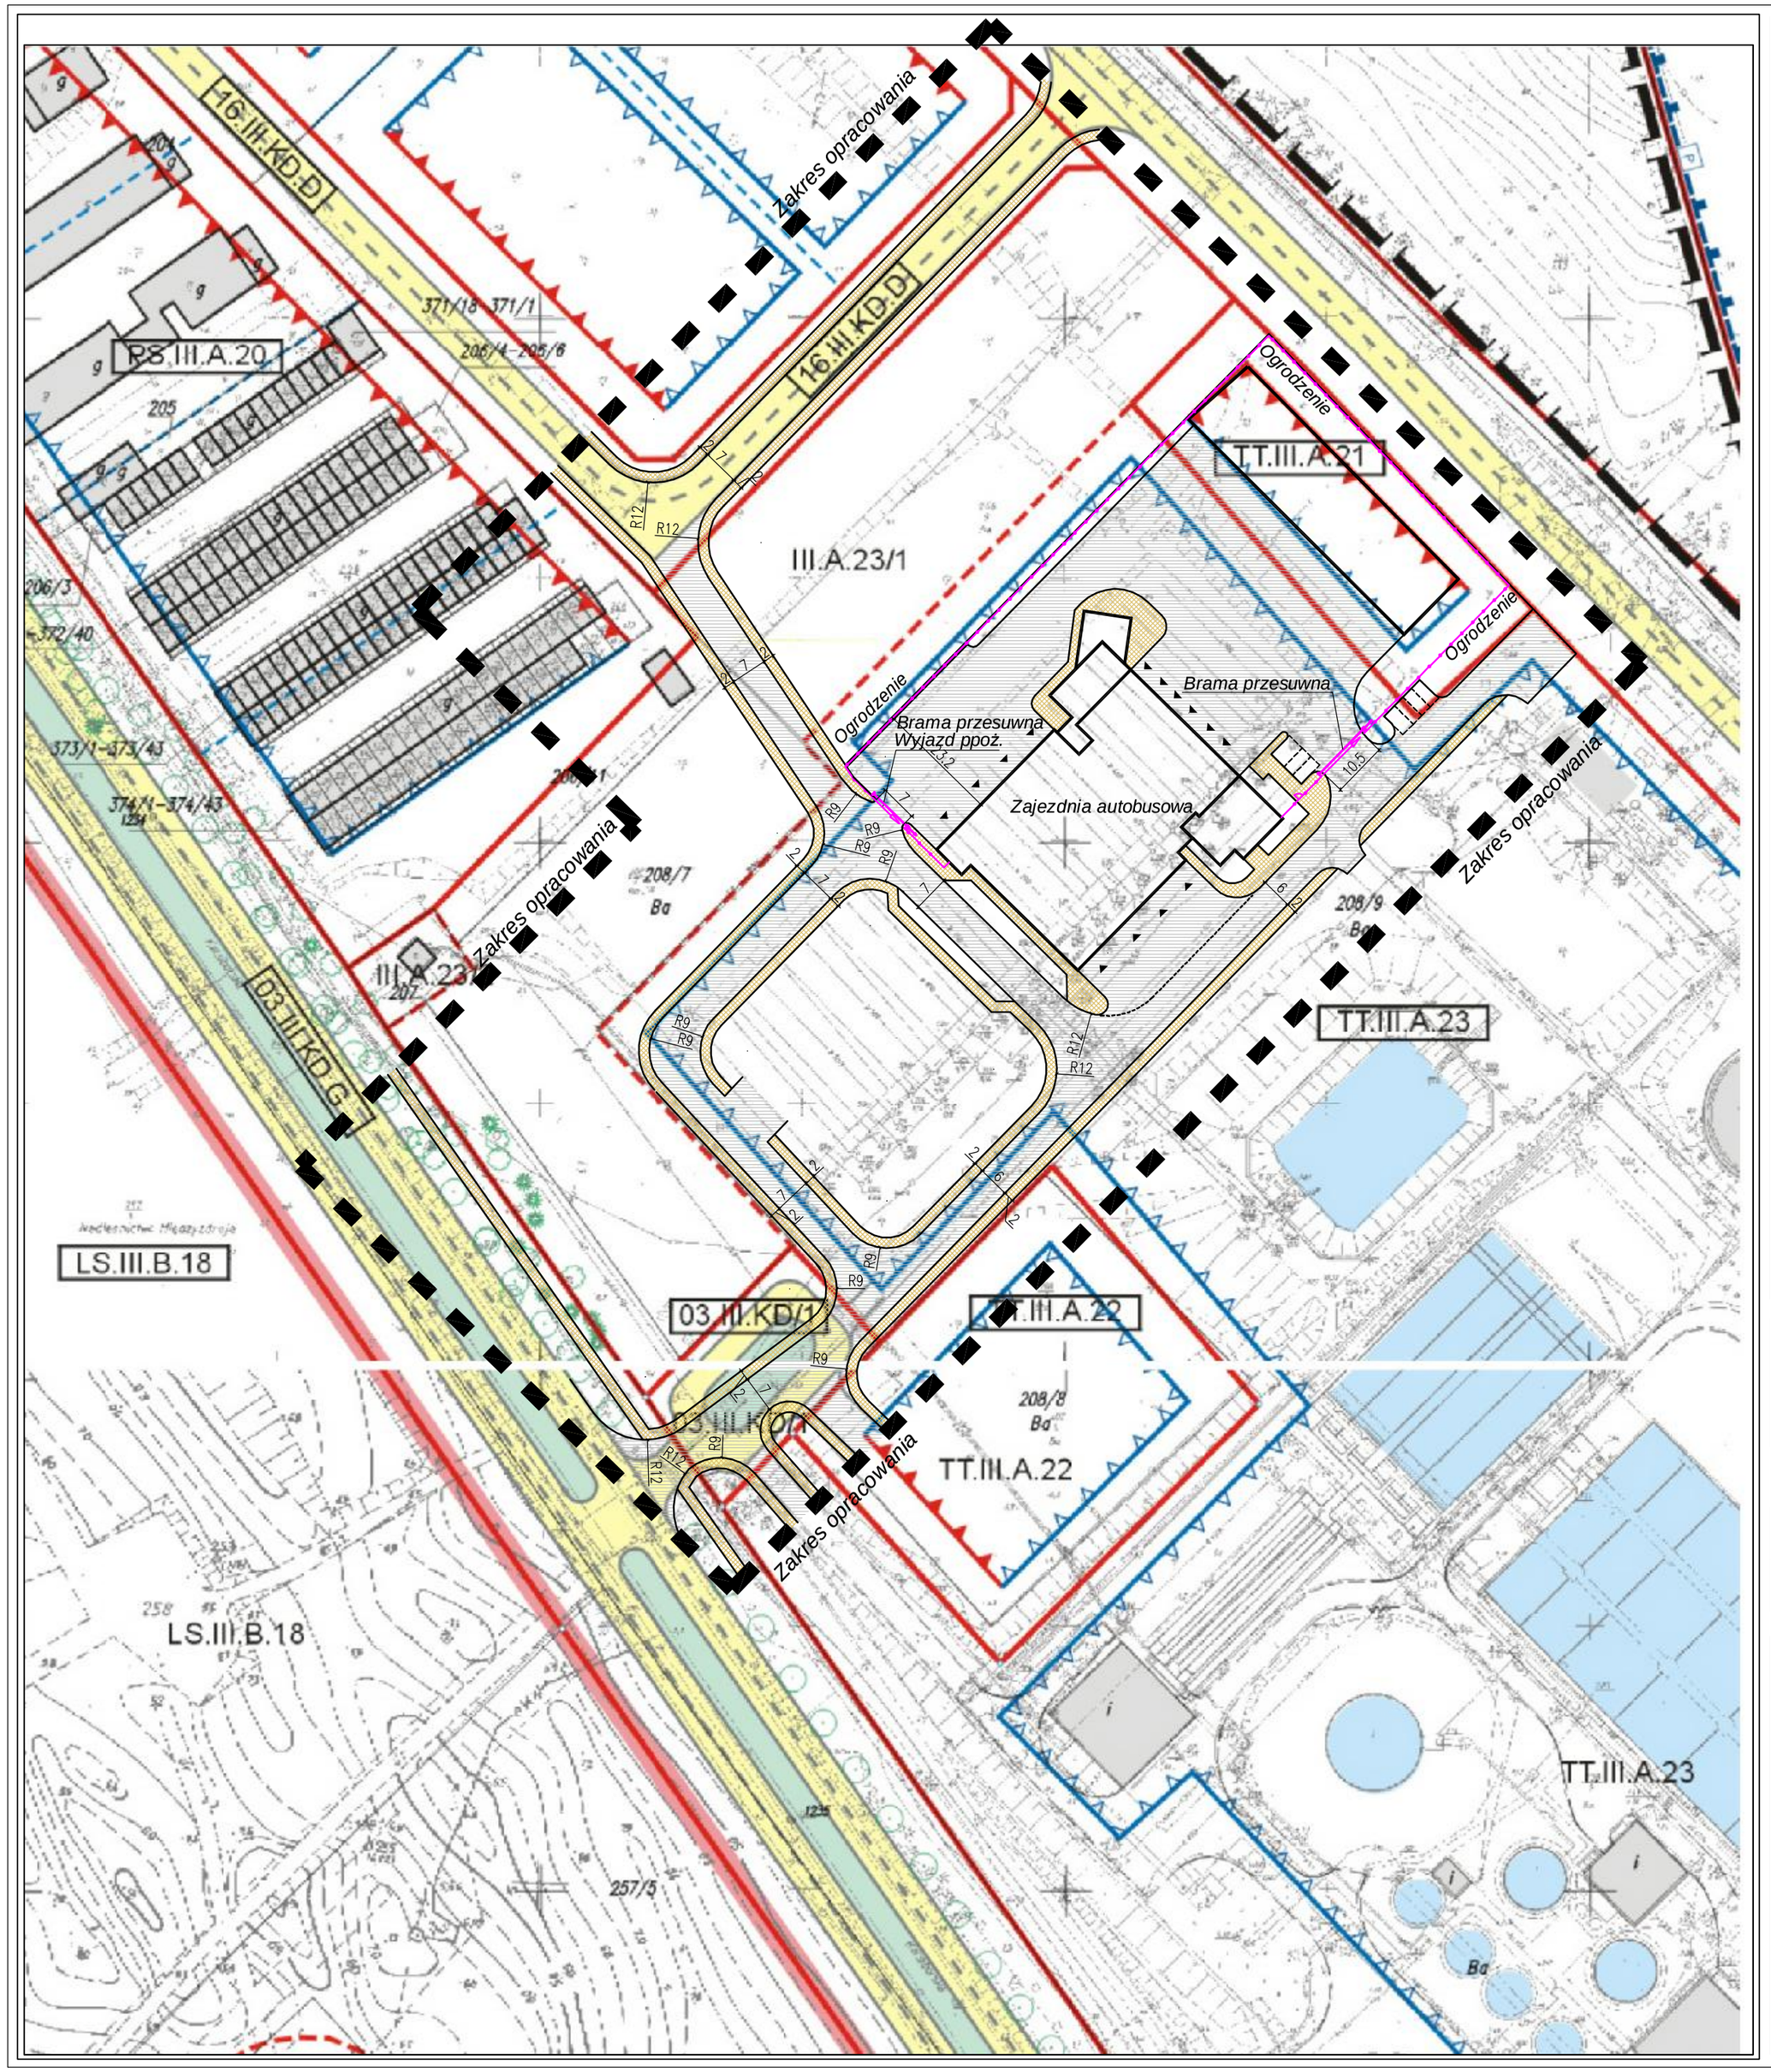

JEDNOSTKA PROJEKTOWA:

"STUDIO PROJEKTOWE
Joanna Strzeszewska"
ul.Hubala 1/5, 71-298 Szczecin
tel.:+48 662 140 959

PRAWA AUTORSKIE ZASTRZEŻONE / COPYRIGHTS RESERVED
Przedmiotowy projekt architektoniczny jest chroniony prawem autorskim zgodnie z art. 1 i nast. Ustawy o Prawie Autorskim i Prawach Pokrewnych z dn. 4 lutego 1994 r. (Dz.U. nr 24 poz.83 z 23 02.99)

AUTORZY:	PODPIS:
GŁÓWNY PROJEKTANT: arch. Daniel Strzeszewski nr upr.:35/ZPOIA/OKK/2008	
OPRACOWAŁ: arch. Krzysztof Słomiany	

PROJEKT:

Projekt koncepcyjny układu drogowego dla terenu przy ul. Karsiborskiej w pobliżu oczyszczalni ścieków jako podstawa do zmian w Planie Zagospodarowania Przestrzennego.

INWESTOR:

URZĄD MIASTA ŚWINOUJŚCIA
ul.Wojska Polskiego 1/5,
72-600 Świnoujście.

BRANŻA:	FAZA:
ARCHITEKTURA	KONCEPCJA

RYSUNEK:

ZAGOSPODAROWANIE TERENU
PLANSZA PODSTAWOWA
Wersja 1

SKALA:	DATA:	NR RYSUNKU:
1:1000	Szczecin 07.2010	1