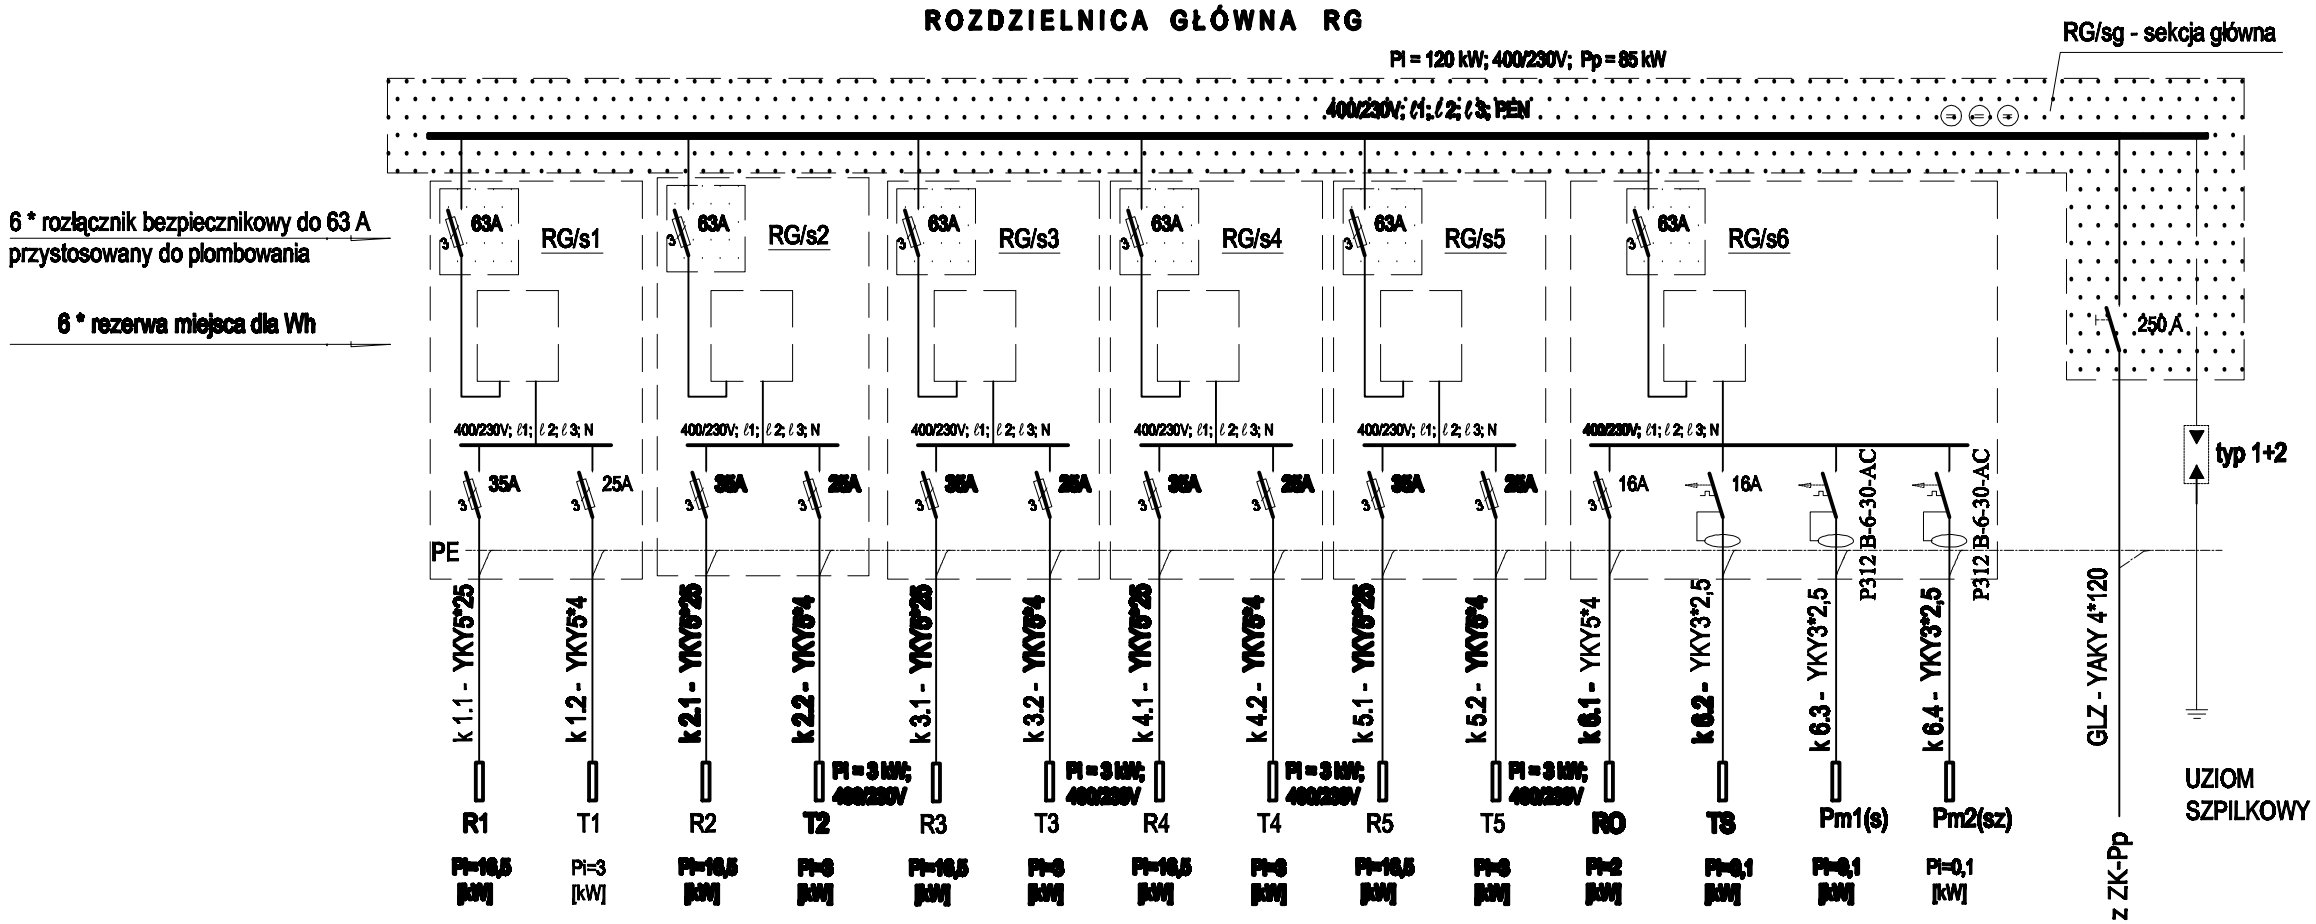

OBJAŚN I ENIA

1. PROJEKTOWANA ROZDZIELNICA GŁÓWNA OBIEKTU RG - WIELOLICZNIKOWA, W OBUDOWIE IZOLACYJNEJ, ZAINSTALOWANA PRZY ŚCIANIE MAGAZYNU TRÓJDZIELNEGO NA KONSTRUKCJI KOTWIONEJ W ZIEMI.
2. WYPOSAŻENIE ROZDZIELNICY - JAK NA ZAŁĄCZONYM SCHEMACIE .
3. W WIELOLICZNIKOWEJ OBUDOWIE PRZEWIDUJE SIĘ 6 SEKCJI Z POMIAREM ENERGII Z ENEA Z INDYWIDUALNYM DOSTĘPEM DO KAŻDEJ SEKCJI (6 * ZAMYKANE NA KLUCZ) ORAZ SEKCJĘ GŁÓWNĄ- ZESPÓŁ SZYN (ℓ1; ℓ2; ℓ3; PEN) Z WYŁĄCZNIKIEM GŁÓWNYM - PLOMBOWANĄ.
4. W KAŻDEJ Z WW 6 SEKCJI RG/s1 ÷ RG/s6 ZAINSTALOWAĆ ROZŁĄCZNIK BEZPIECZNIKOWY DO 25A (DO1), 2 ROZŁĄCZNIKI J.W. ALE DO 63A (DO2), W TYM 1 PRZYSTOSOWANY DO PLOMBOWANIA ORAZ PRZEWIDZIEĆ MIEJSCE DLA ZAINSTALOWANIA LICZNIKA Wh.
5. UZIEMIĆ 2-STOPNIOWY OGRANICZNIK PRZEPIĘĆ B+C, SZYNY PEN I PE ZMOSTKOWAĆ, POŁĄCZYĆ Z UZIOMEM SZPILKOWYM I BEDNARKĄ Fe/Zn UKŁADANĄ RÓWNOLEGLE Z KABLAMI ZASILAJĄCYMI.

O ile zapisy umowy nie stanowią inaczej, niniejsza dokumentacja stanowi własność intelektualną firmy TRACTEBEL ENGINEERING S.A. i jest chroniona prawem autorskim. Rozpowszechnianie całości lub fragmentów dokumentacji, a także udostępnianie jej osobom trzecim bez pisemnej zgody TRACTEBEL ENGINEERING S.A. jest zabronione.

REV	DATA	OPIS					
REV3	DATA3	OPIS1					
REV2	DATA2	OPIS1					
REV1	DATA1	OPIS1					

TRACTEBEL ENGIE
TRACTEBEL ENGINEERING S.A.
ul. Dolgy 5, 40 833 Katowice POLSKA
Tel. +48 32 358 88 88 fax. +32 358 88 00
te.pl@tractebel.engie.com
tractebel-engie.com

Projektował	inż. Regina Wiszowska	instal. i elekt. elektr.	POM/E/0257/01	
Opracował		-		
Sprawdził	mgr inż. Bogdan Wilczyński	instal. i elekt. elektr.	POM/E/0259/01	

Modernizacja przystani rybackiej w Kwiatonie w celu poprawy bezpieczeństwa rybaków

009990 | 02.2017 | 1 : | A3

PROJEKT BUDOWLANY

Rozdzielnica główna przystani RG

ELEKTRYCZNA | I

E 4