Uwagi:

1)Wszystkie ekrany przewodów sterowniczych należy połączyć do 0VDC zasilacza.

Adresy Falowników CAN-OPEN:

Falownik PZ1.1 - adres 1

Falownik PZ2.1 - adres 3

Falownik PZ1.2 - adres 2

Falownik PZ2.2 - adres 4

Falownik PDM - adres 5

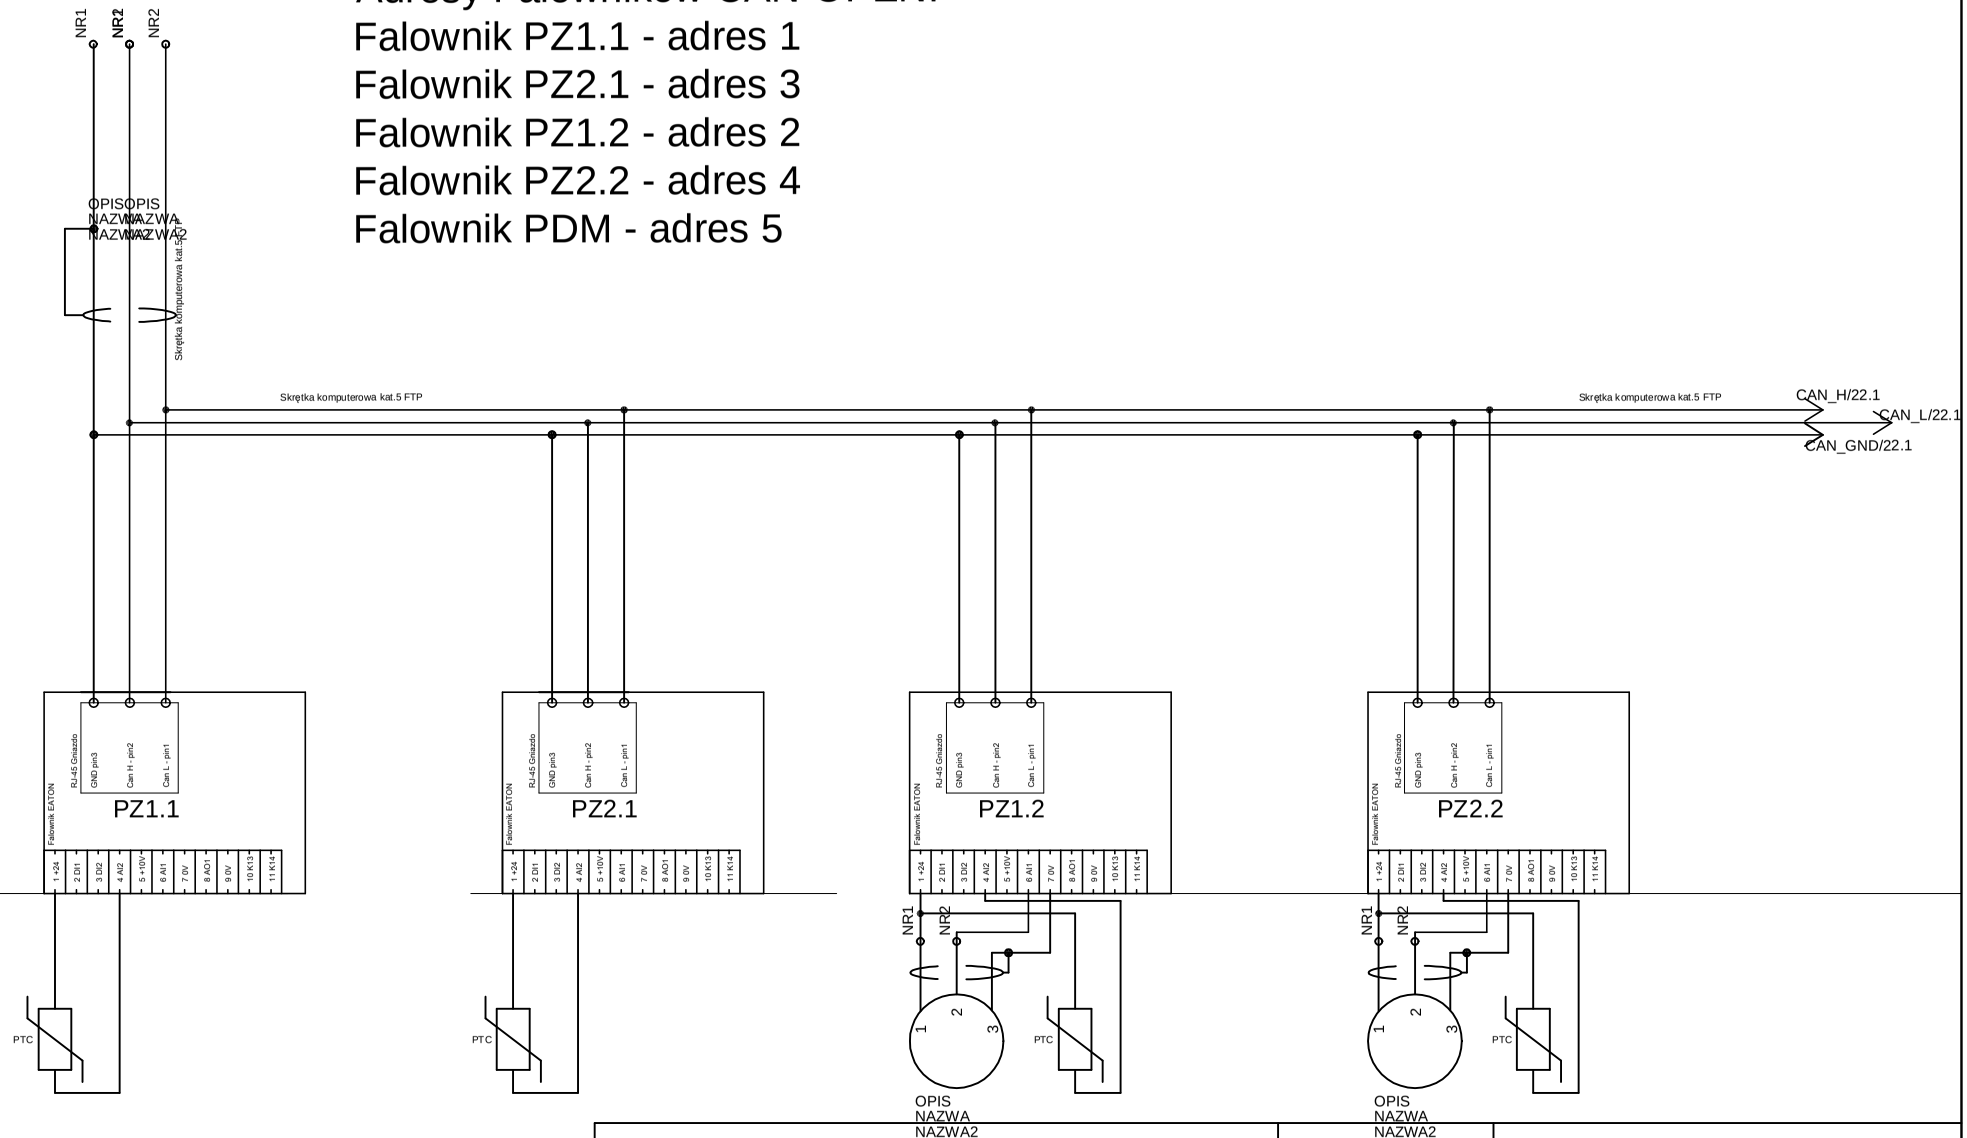

ELBAS AP S.C ul. Echa Leśne 16, 03-257 Warszawa		DATA:11/2017	
OBIEKT: Schemat automatyki basenu sportowego - RT1			
NAZWA: Basen przy CEZiT w Świnoujsciu przy ul. Gdyńskiej 26			STRONA:21/23
WYKONAŁ: Marcin Wasikowi upr. nr MAZ/0041/PWOE/10			