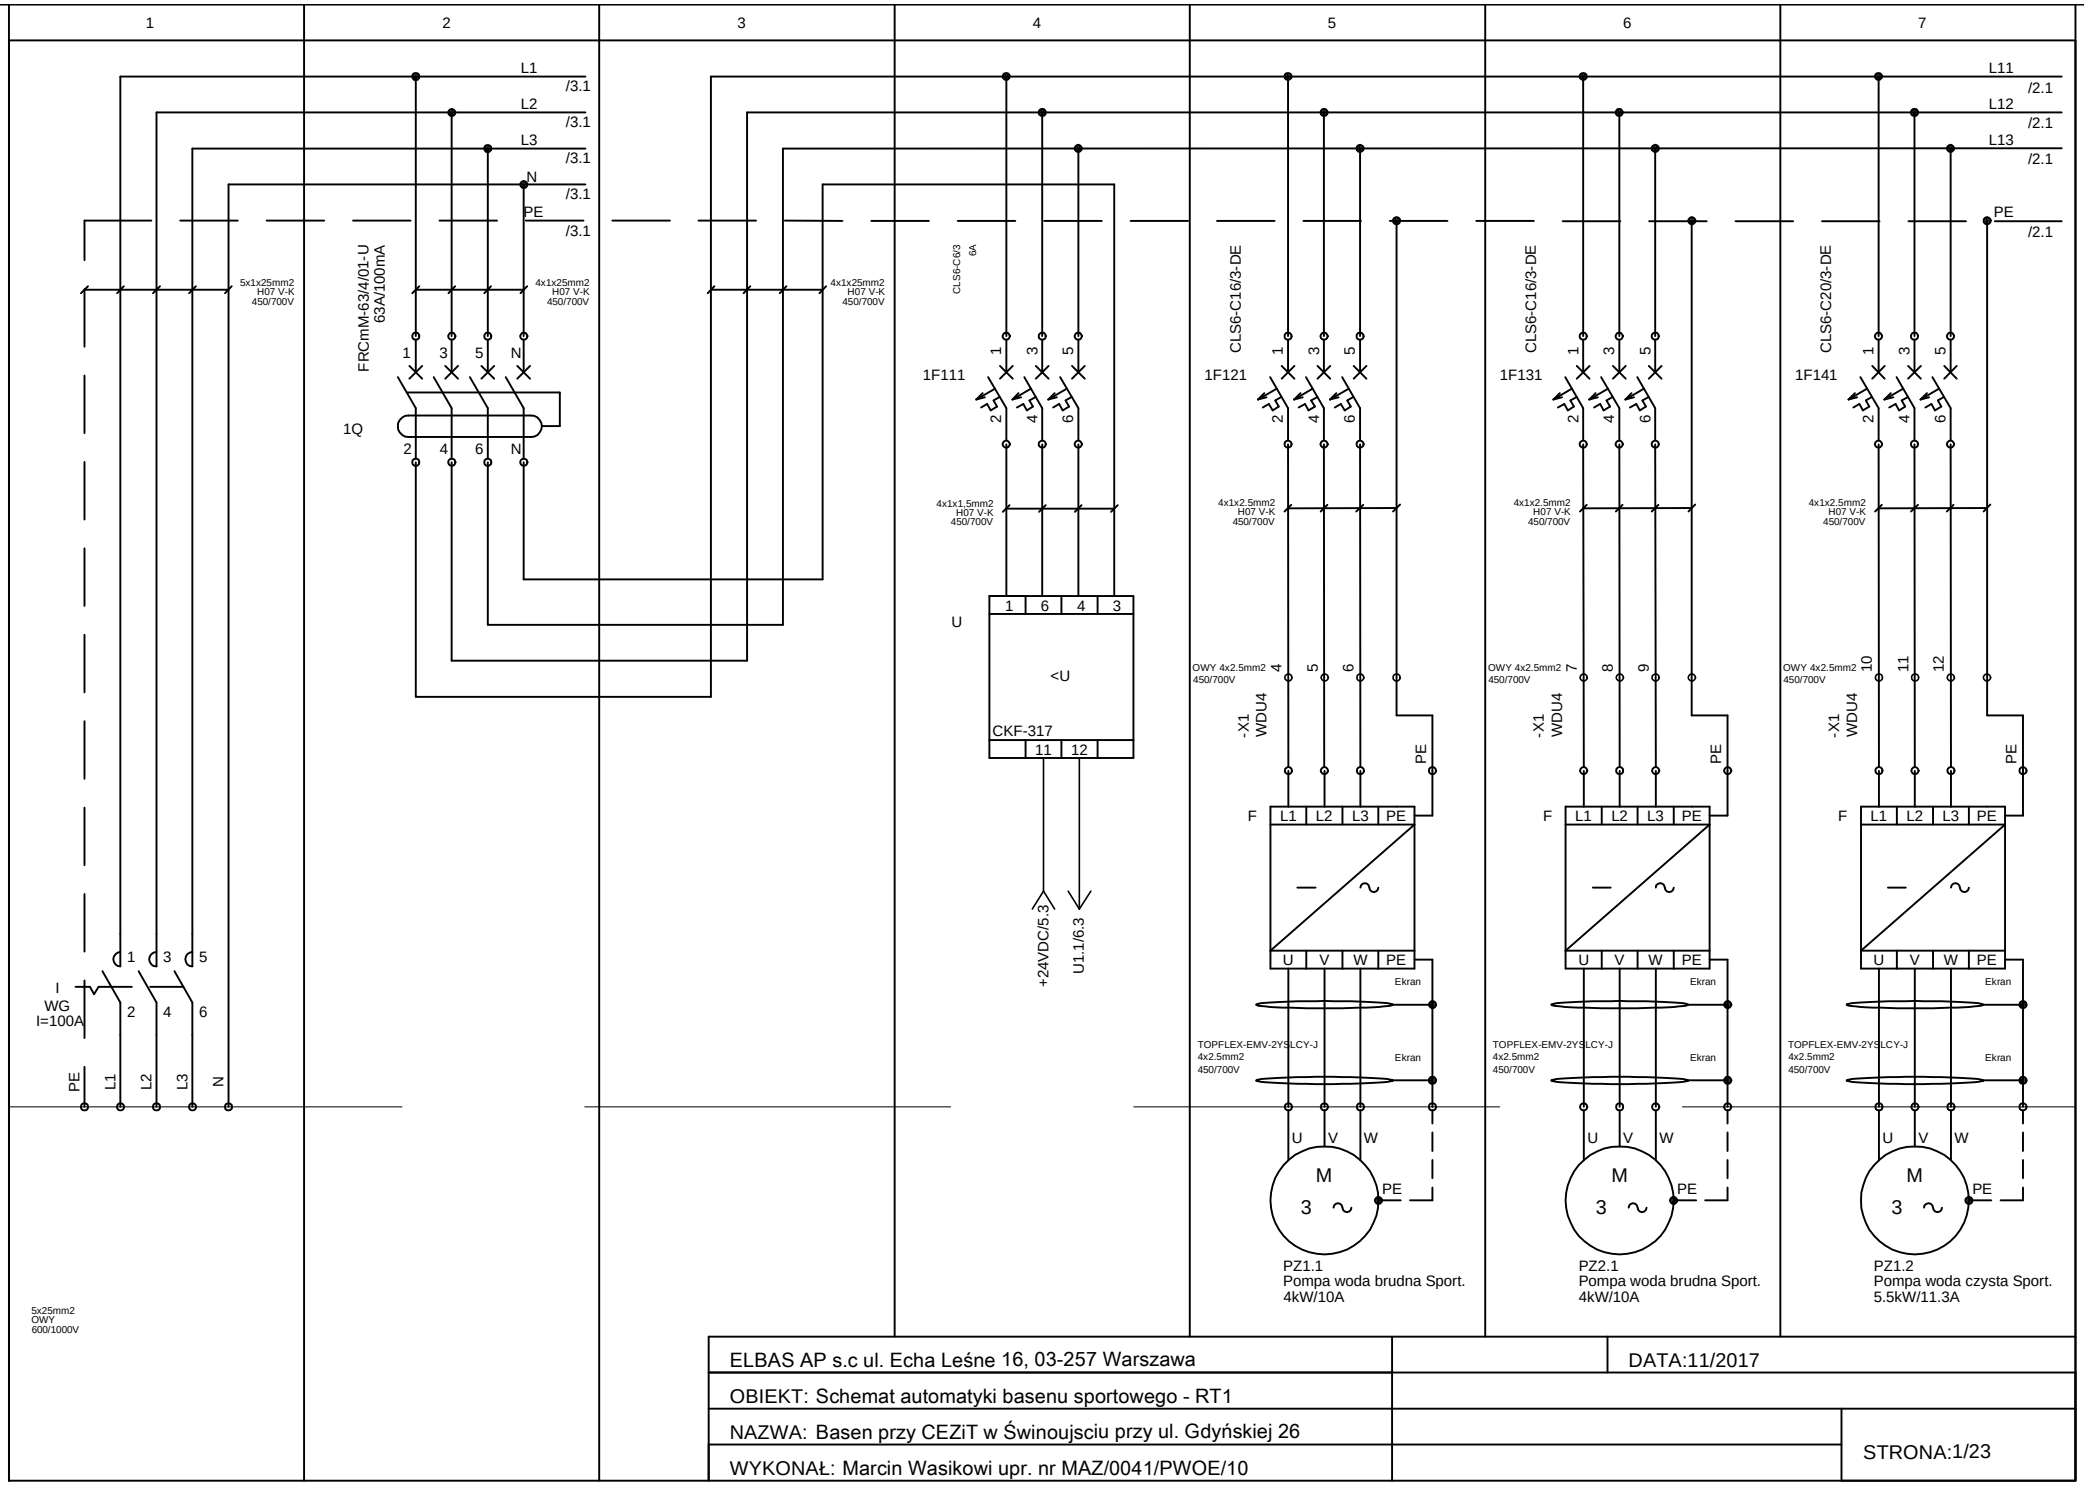

ELBAS AP s.c ul. Echa Leśne 16, 03-257 Warszawa		DATA:11/2017
OBIEKT: Schemat automatyki basenu sportowego - RT1		
NAZWA: Basen przy CEZiT w Świnoujsciu przy ul. Gdyńskiej 26		STRONA:1/23
WYKONAŁ: Marcin Wasikowi upr. nr MAZ/0041/PWOE/10		