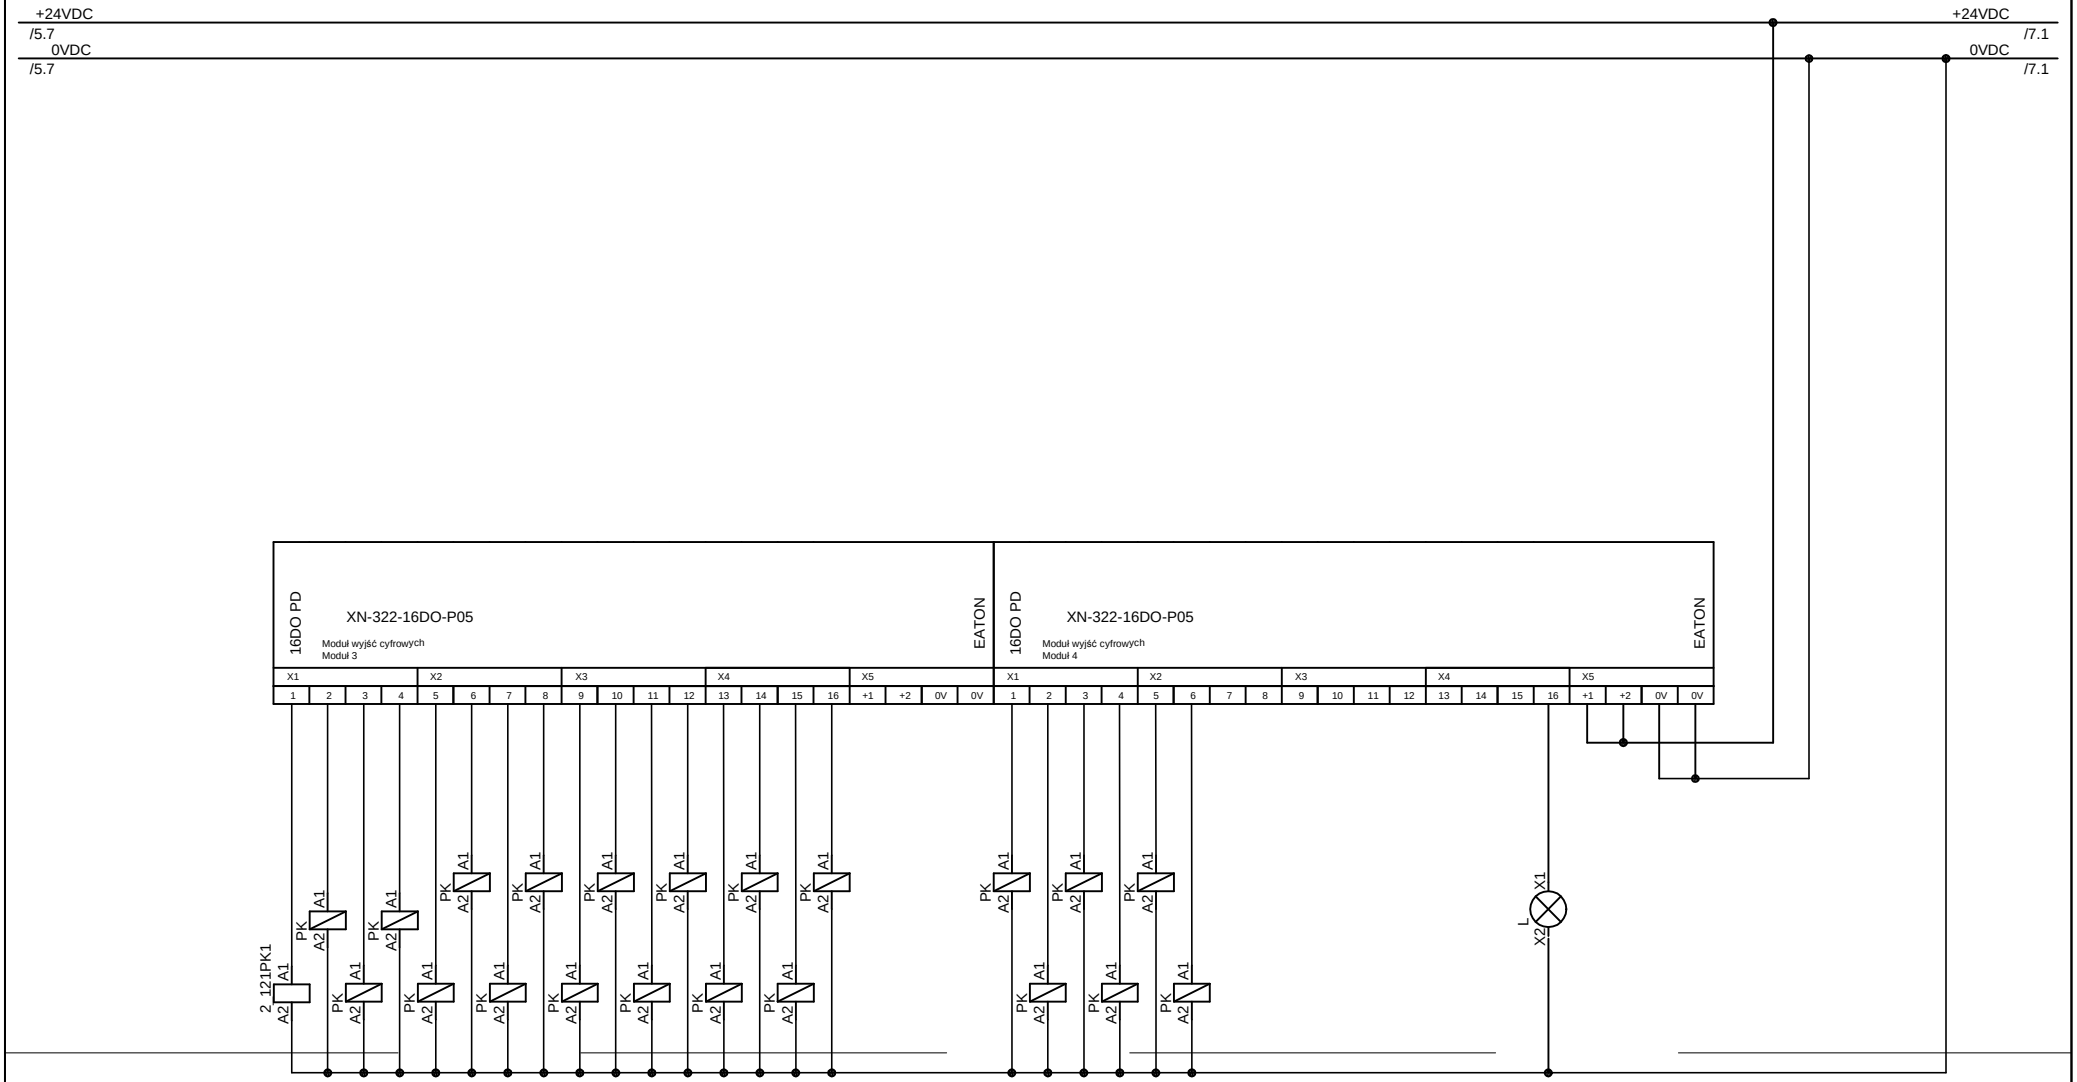

ELBAS S.C ul. Echa Leśne 16, 03-257 Warszawa		DATA:11/2017
OBIEKT: Schemat automatyki basenu rekreacyjnego - RT2		
NAZWA: Basen przy CEZiT w Świnoujsciu przy ul. Gdyńskiej 26		STRONA:6/17
WYKONAŁ: Marcin Wasikowi upr. nr MAZ/0041/PWOE/10		