


LOKALIZACJA ALTAN ŚMIETNIKOWO-ROZDRODNYCH PRZY BUDYNKACH ŁUŻYCKA 4 i 3 w Świdnicy

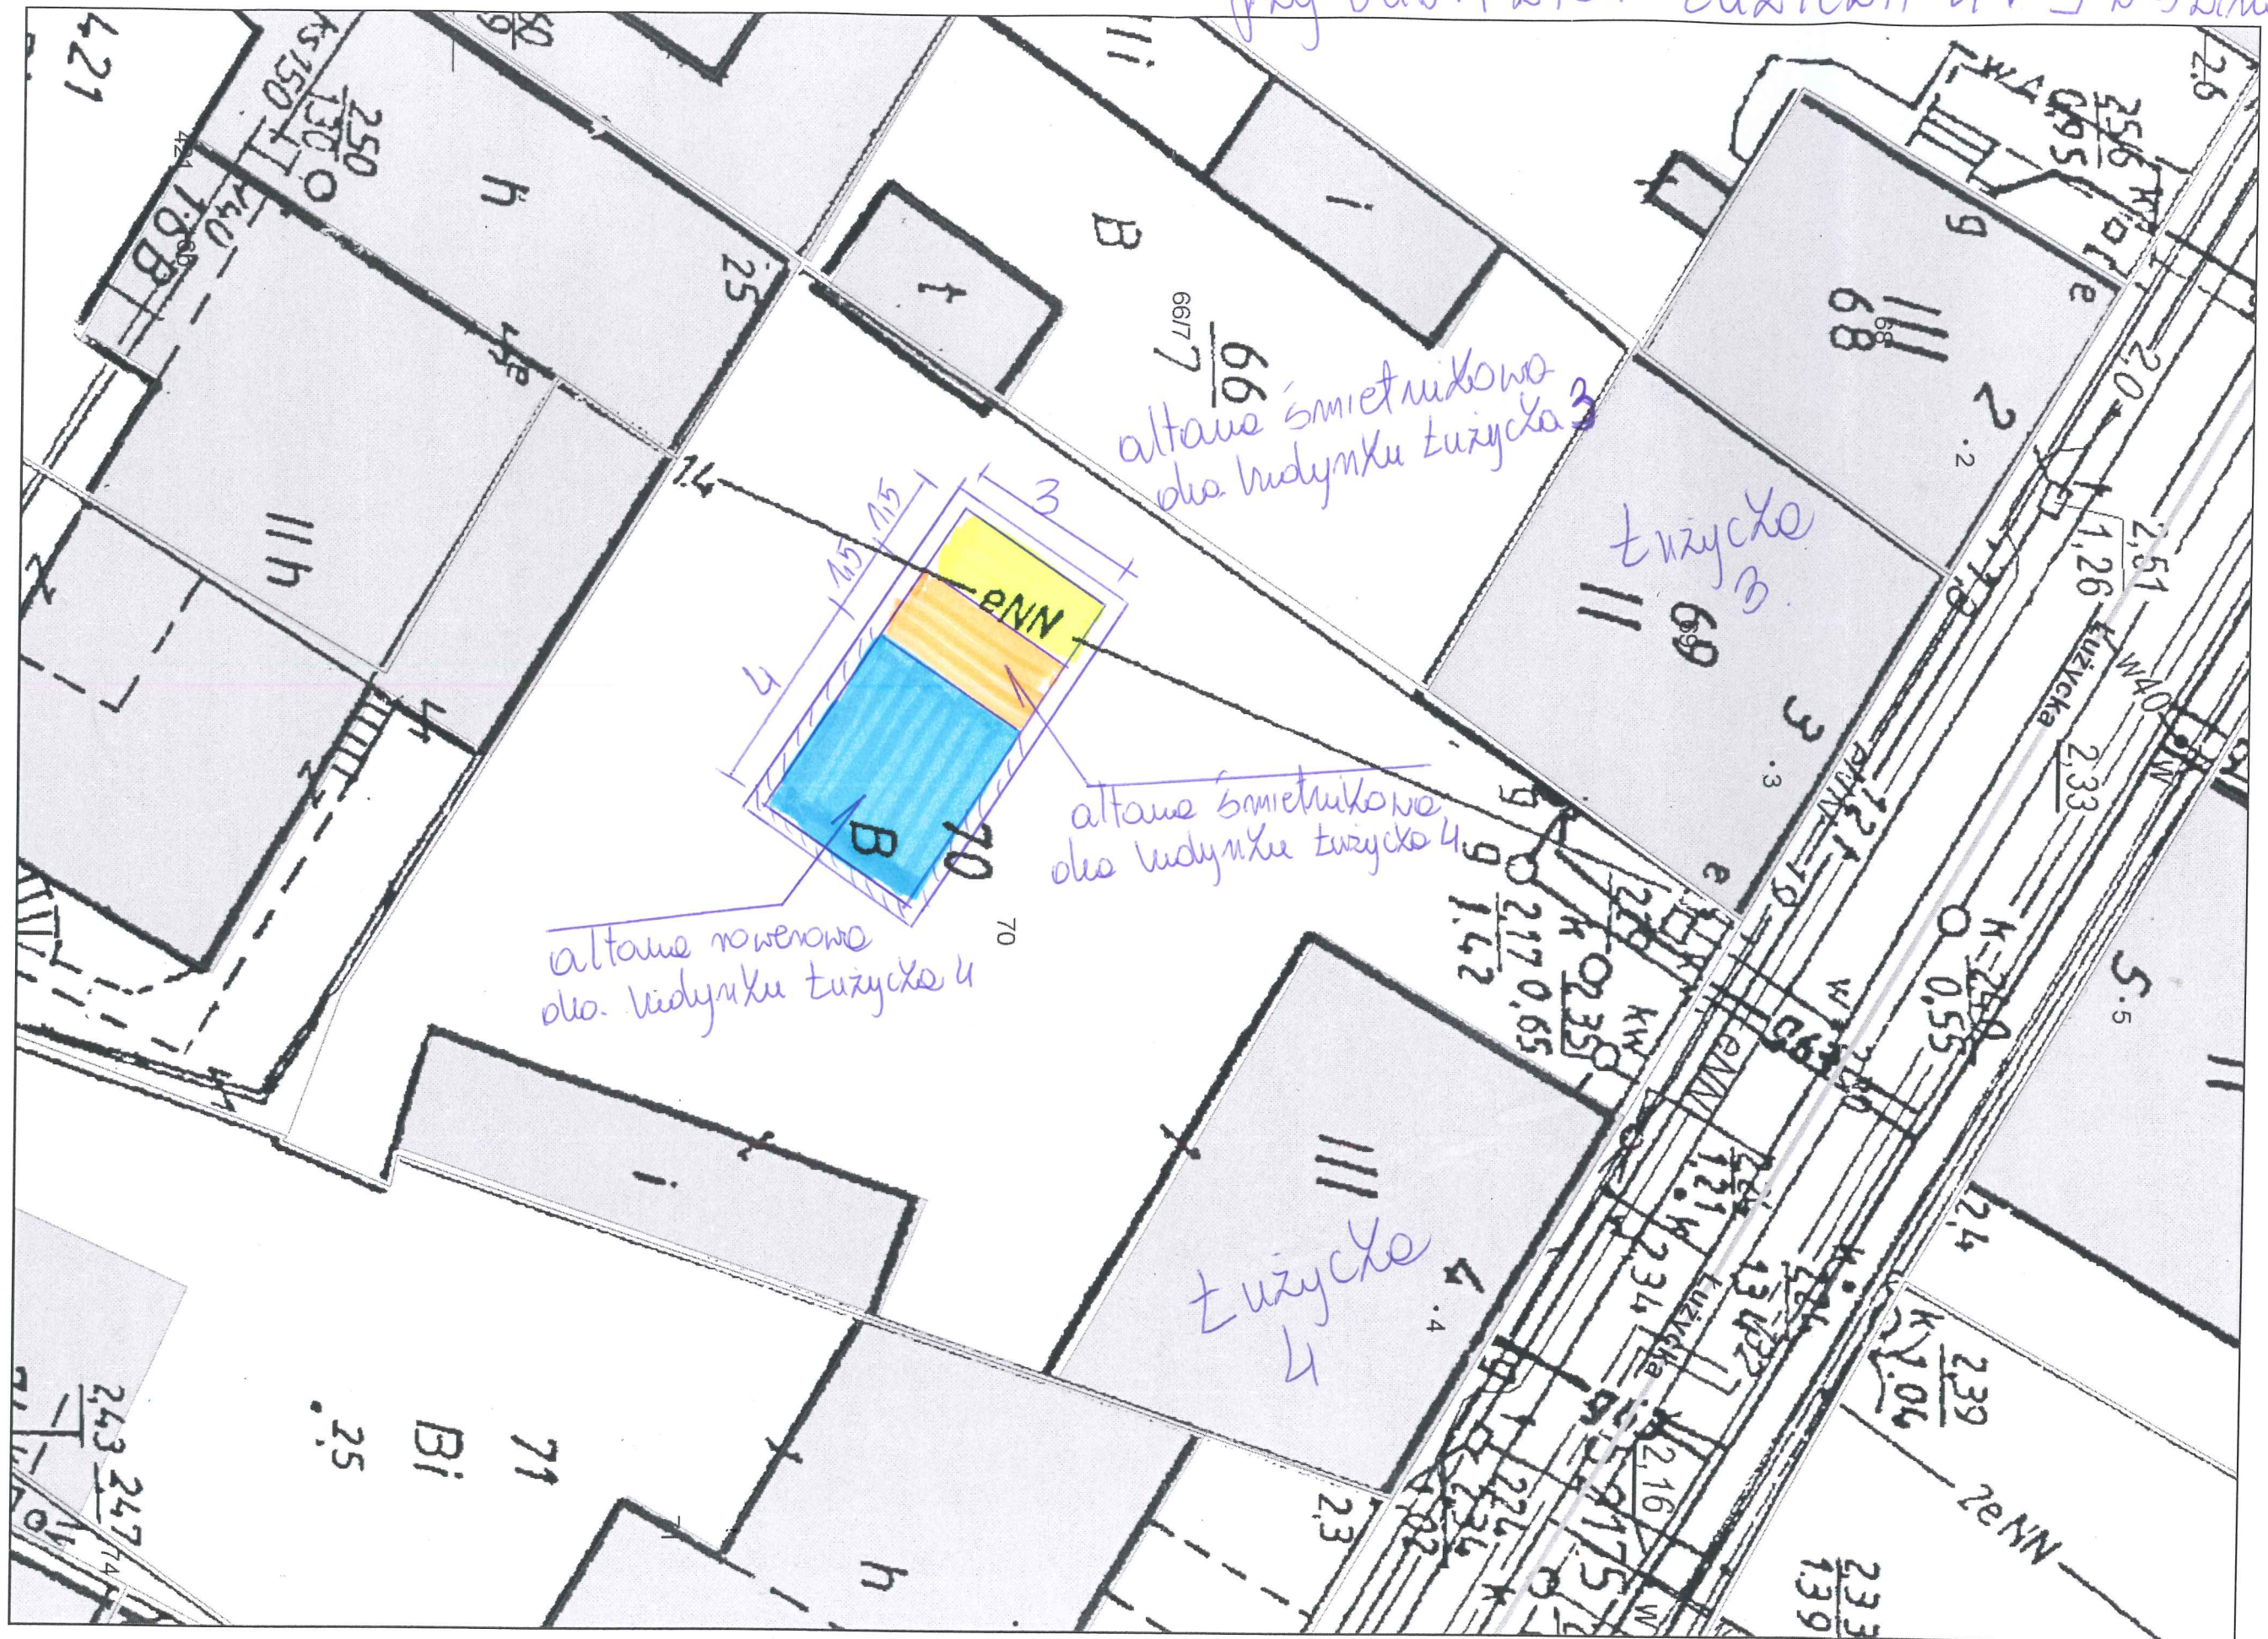

Łużycka 3