


# RZUT II PIĘTRA

INSTALACJE SANITARNE  
WDDDCIĄGDWA

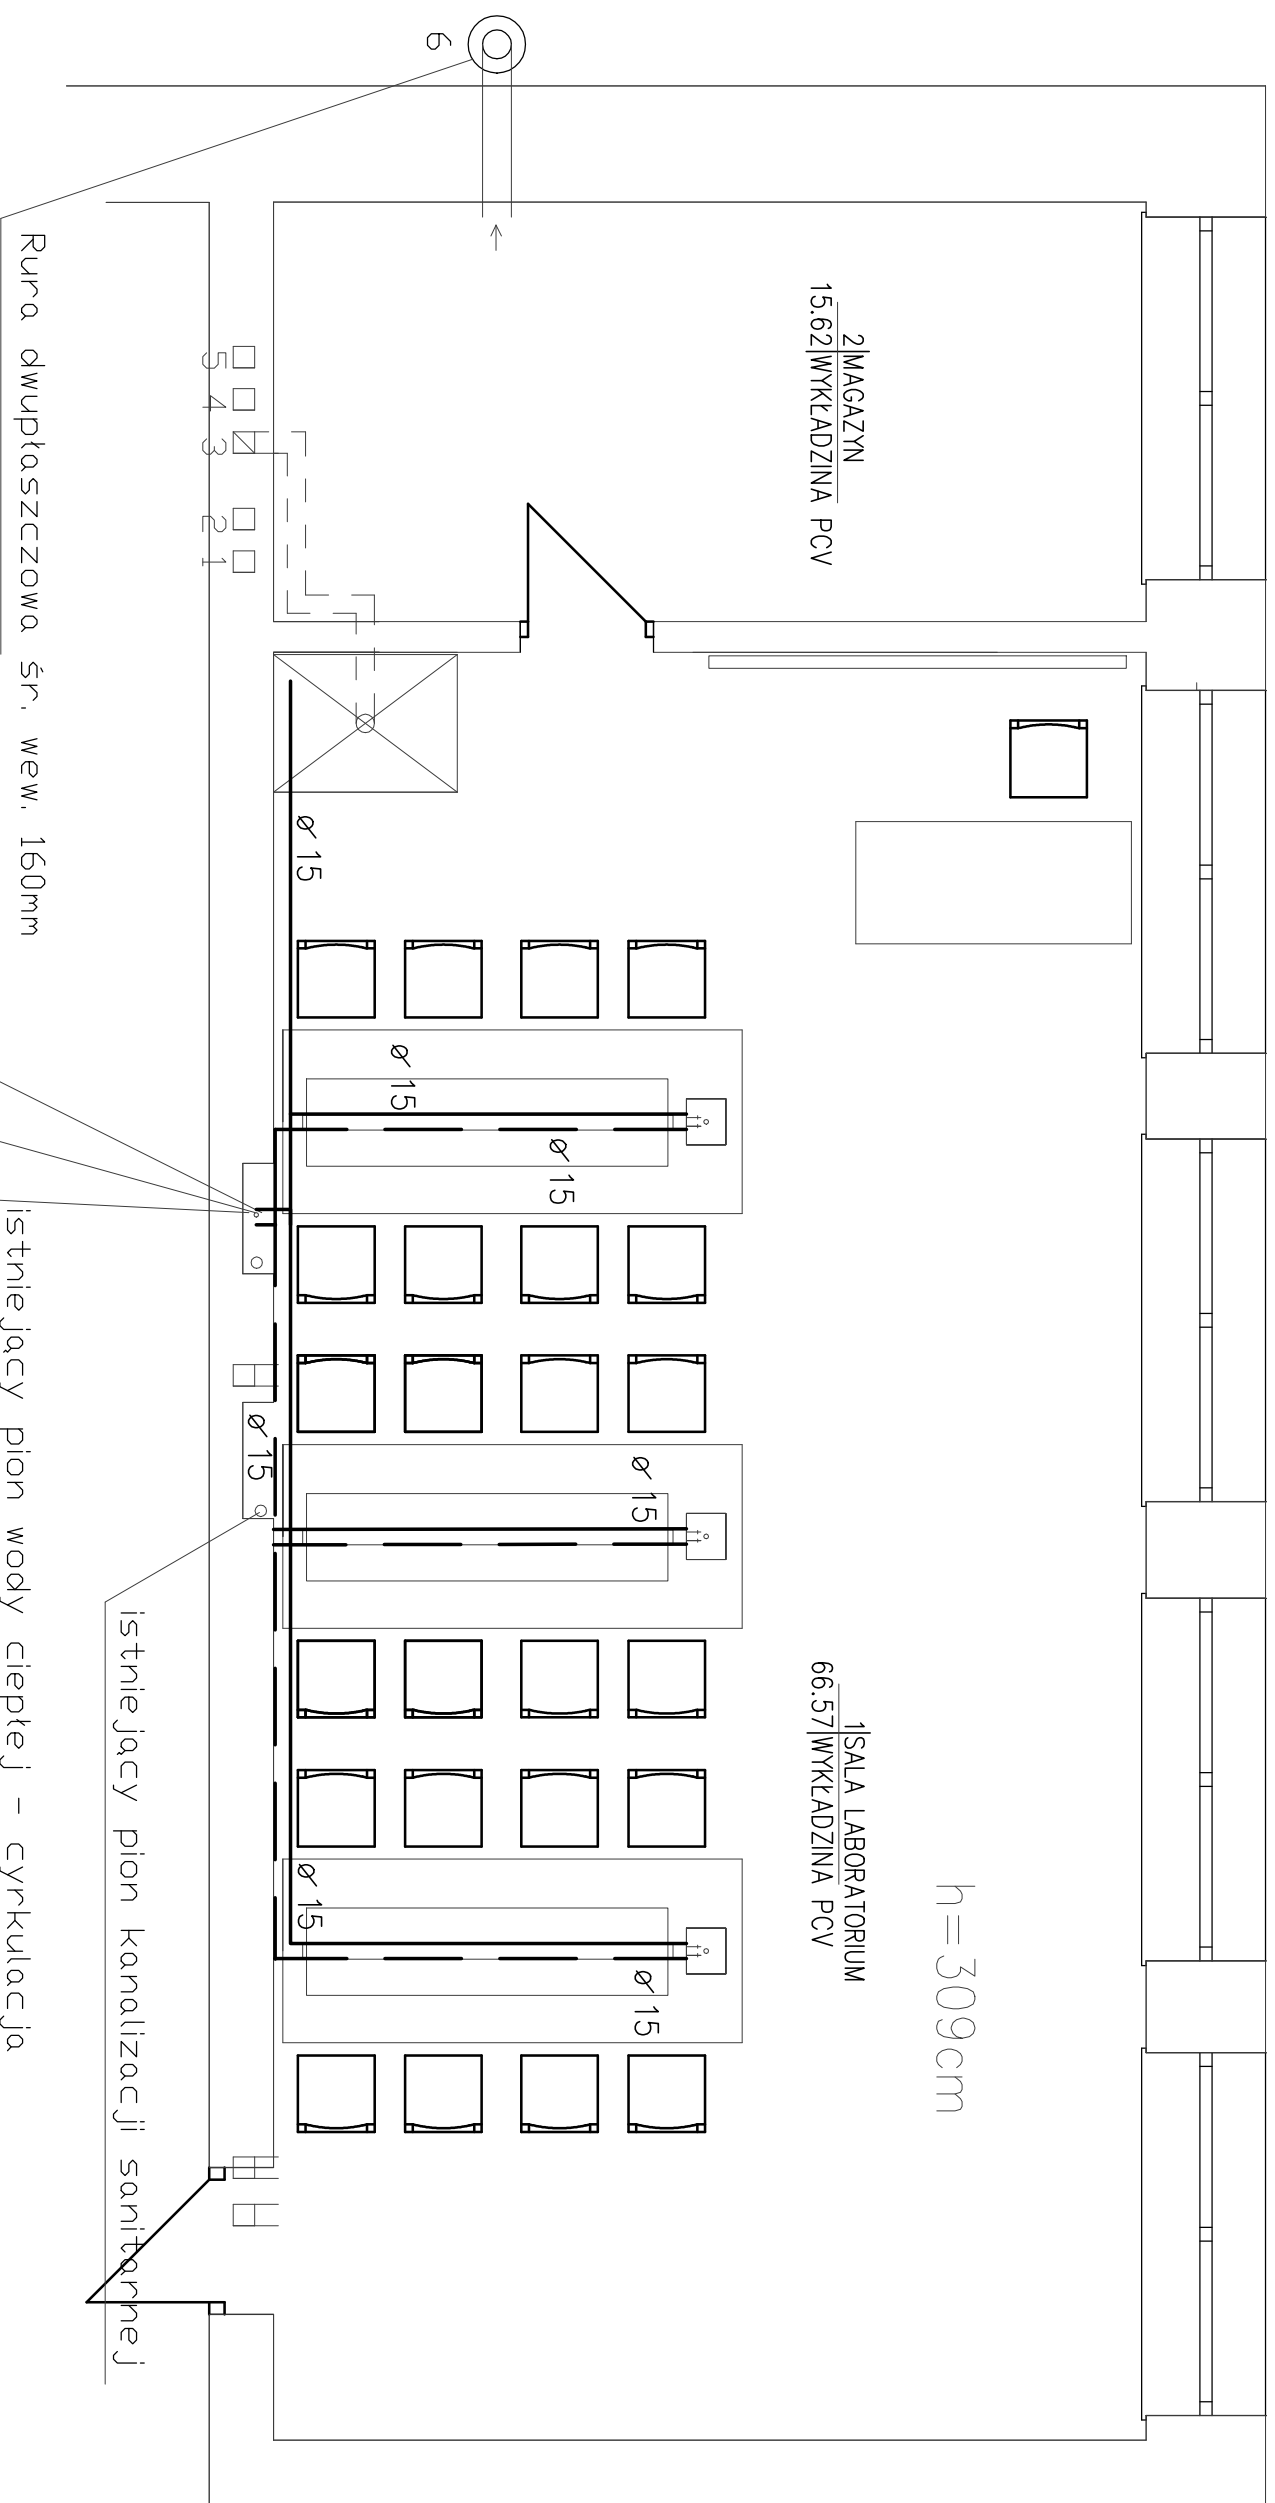

**SZACHÓW** Szachów, Nieuruchomienie, Szachów  
ul. Wojska Polskiego 2-4/202 78-600 Walcz  
Tel. 783 123 544, NIP 780121993

INWESTOR: Gmina Miejska ŚWINOUJŚCIE  
ul. Wojska Polskiego 1/5  
72-600 Świnoujście

FAZA: PROJEKT BUDOWLANY

TREŚĆ: Projekt zmiany funkcji sali lekcyjnej nr 29

OBJEKT: Budynek Szkoły Podstawowej Nr 6  
obrab. Nr 7, Jęwid, Świnoujście Miasto

ADRES: 72-600 ŚWINOUJŚCIE, ul. Kosciuszki 11, dz. nr 287/1,

PROJEKTANT: INŻYNIER HANNA URBAŃSKA 5113/61  
SPECJALNOŚĆ: KONSERWACYJNO-BUDOWLANA I INSTALACJE  
PRACOWNIA: TECH. ANDRZEJ SZACHÓW

BRANŻA: BUDOWLANA  
WALCZ 2019-06