


RZUT II PIĘTRA

INSTALACJE SANITARNE

WODDOCIĄGOWA

- woda zimna
- woda ciepła

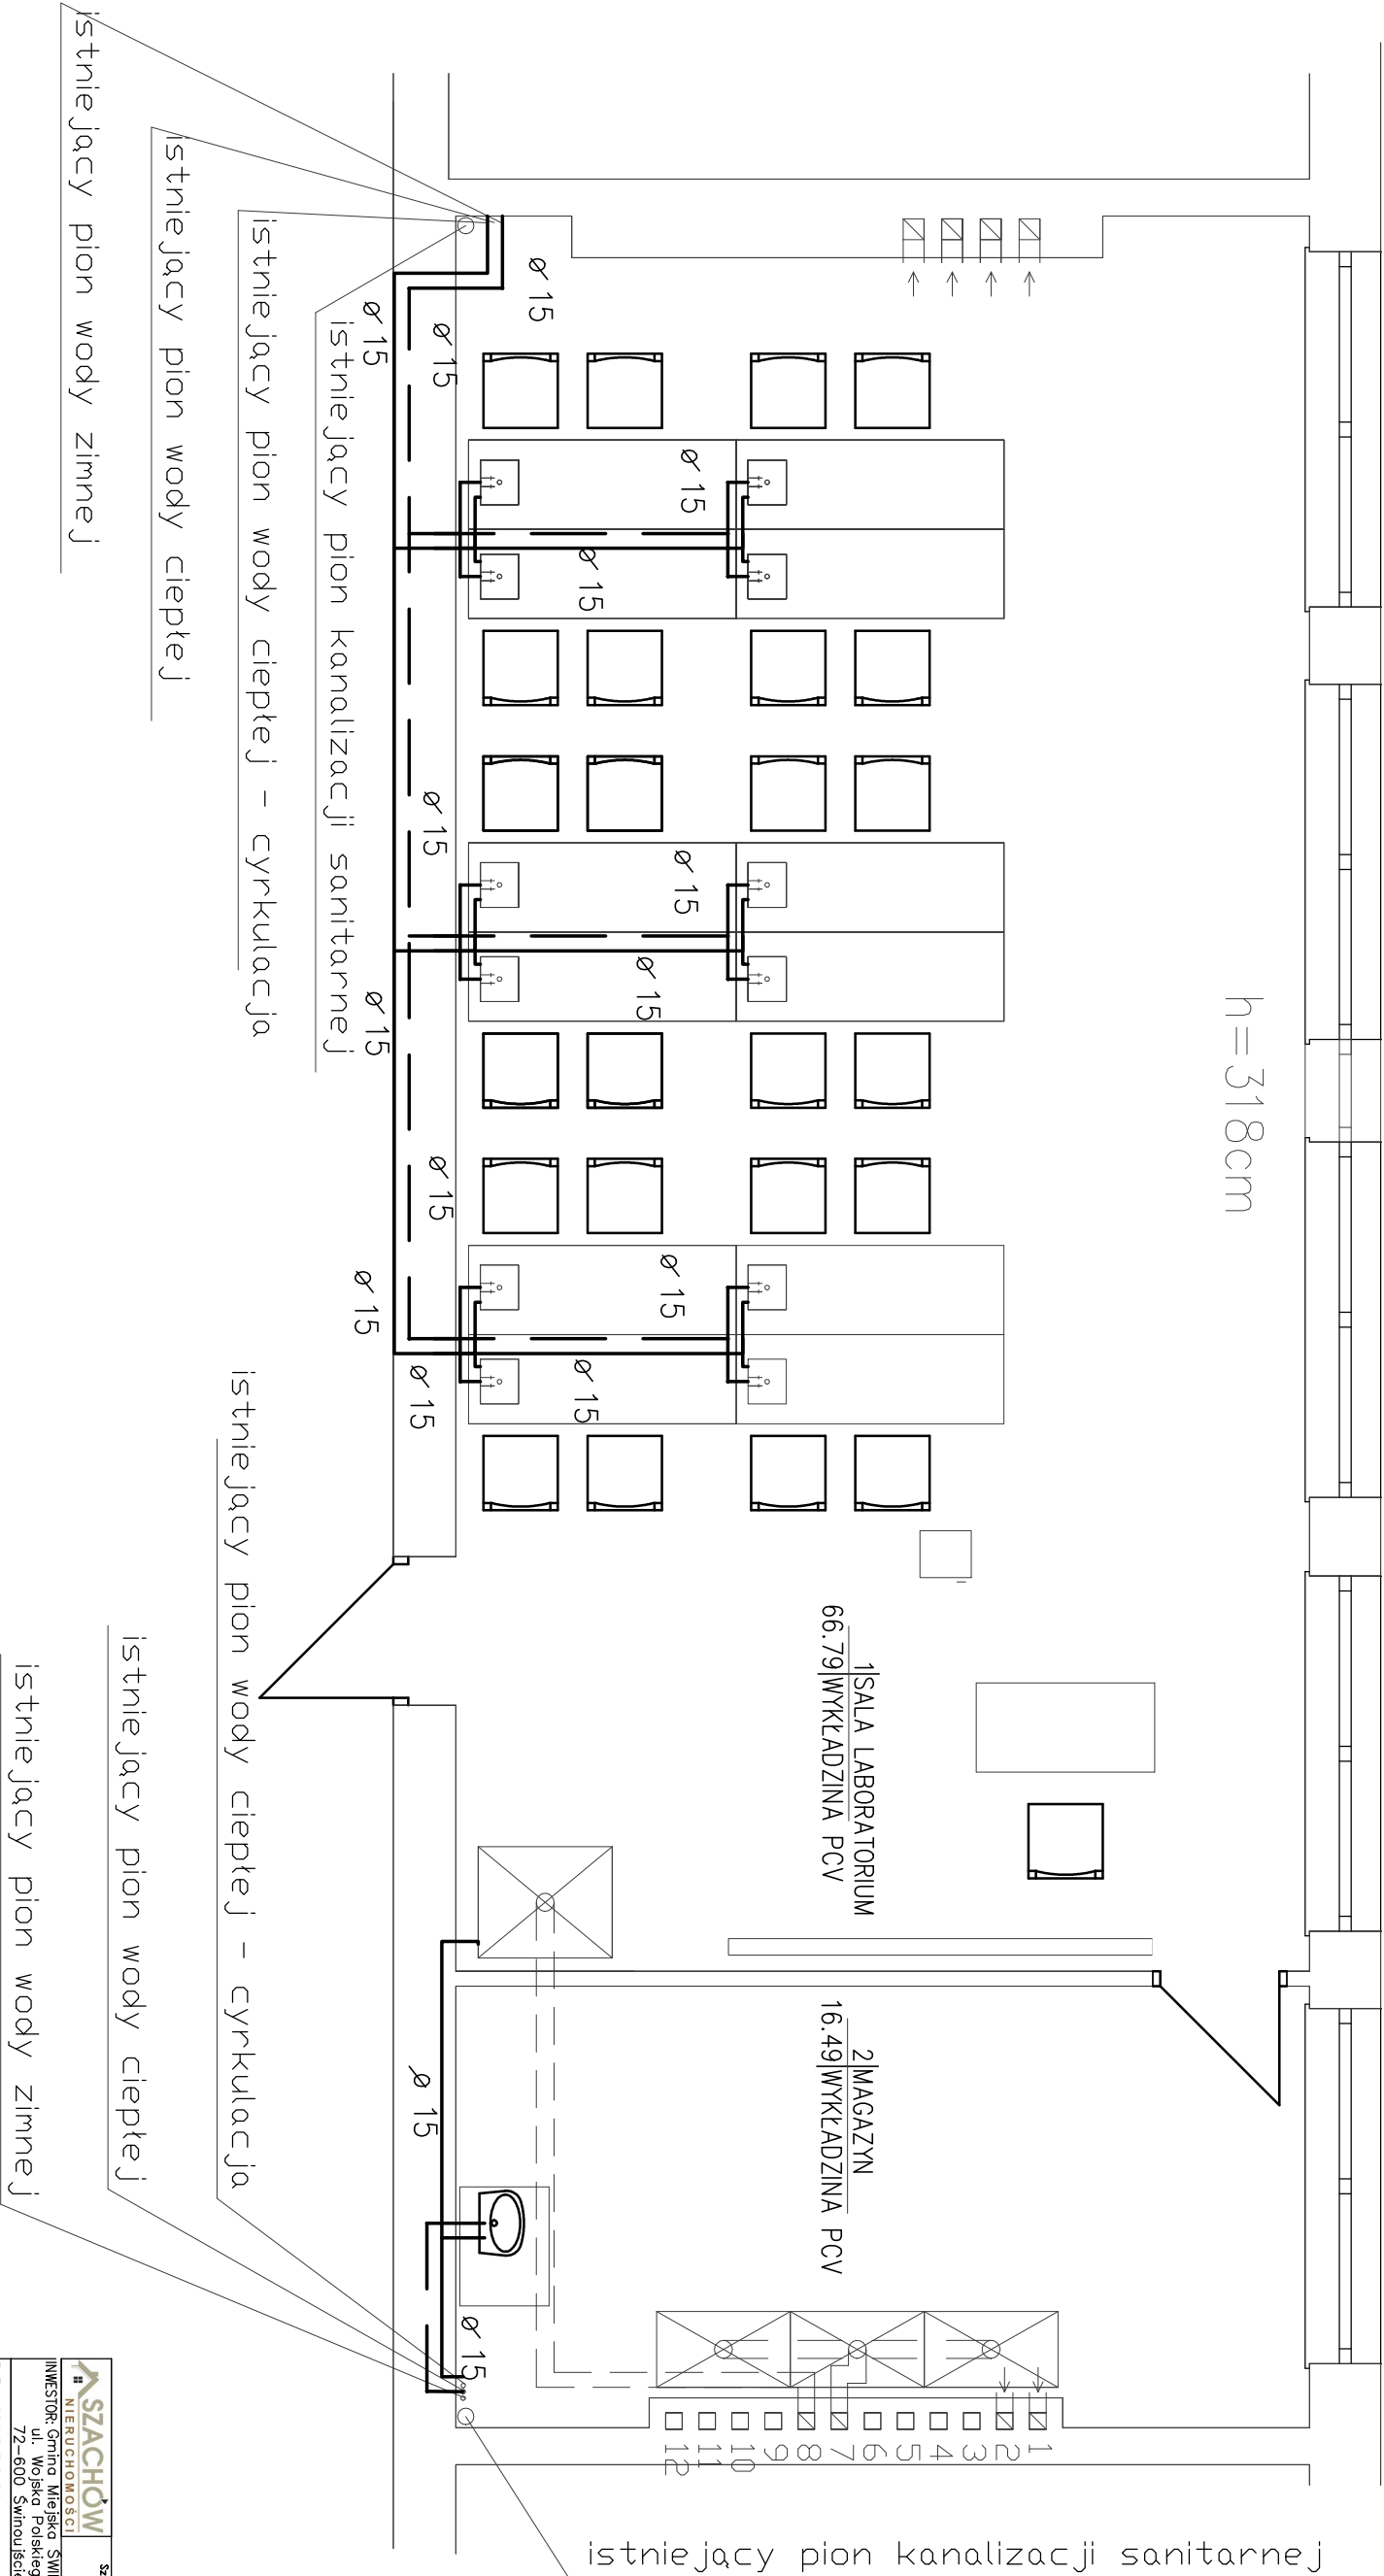

 # NIERUCHOMOŚCI		Stacja Nieruchomości Andrzej Szachów ul. Główna 6 78-600 Wałcz tel. 783 123 044 NIP 78032193	
INWESTOR: Gmina Mińska ŚWINOUJŚCIE ul. Wojska Polskiego 1/5 72-600 Świnoujście			
FAZA: PROJEKT BUDOWLANY		SKALA:	1:500
TREŚĆ: INSTALACJA WODOCIĄGOWA		NR. RYSUNKU:	1 W
OBJEKT: Budynki (B) Szkoły Podstawowej Nr 1			
ADRES: 72-600 ŚWINOUJŚCIE, ul. Witosa 12, dz. nr 289/1, obryt Nr 7, jęzika, Świnoujście Miasto			
PROJEKTANT: INŻ. ADZIEK HOCOWSKI UPR. 5113/61 SPECJALNOŚĆ: KONSERWACYJNO-BUDOWLANA I INSTALACJE		BRANŻA:	WALCZ
TECH. ANDRZEJ SZACHÓW		sanitarno	2019-06