Paderewskiego 11/17

Załącznik Graficzny nr 1


OZNACZENIA:

- ściany istniejące do zachowania
- ściany istniejące do wyburzenia
- granica opracowania
- Ściany projektowane z cegły silikatowej
- Proj. wydzielenie akustyczne lokali okładzina z płyt g-k na stelażu z wypełnieniem z wełny min. gr. 15 cm

STROP PROJEKTOWANY

PRZEKRÓJ PRZEZ WARSTWY PODŁOGOWE

SKALA 1:20

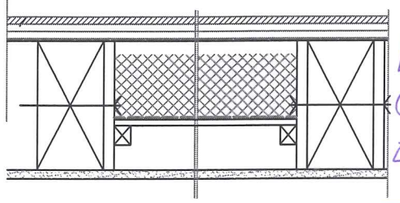


Lampa oświetleniowa z czujnikiem ruchu

TERAKOTA NA TERMOAKUSTYCZNEJ WYLEWCE CEM. 30x30 cm
FOLIA W PŁYNIE – HYDROIZOLACJA
SUCHY JASTRYCH gr. min. 25 mm
2xFOLIA PCV WYWINIETA NA ŚCIANE OK. 10cm
PŁYTA OSB-3 22mm
PUSTKA POWIETRZNA
FOLIA PAROPRZEPUSZCZALNA
WEŁNA TERMOAKUSTYCZNA GR. 10cm MIEDZY KRAWEDZIAKAMI WZMACNIAJACYMI ISTNIEJACE BELKI STROPOWE MOCOWANYMI NA KOTWY M-12 CO 100cm
ŚLEPY PUŁAP
ISTNIEJACA PODSUFITKA Z TYNKIEM


OPIS:
1- Wykończenie gipsem/masą szpachlową zgodnie z zastosowanym systemem
2- Taśma uszczelniająca do izolacji akustycznej
3- Profil nośny CD60 w rozstawie co max 400 mm
4- Profil obwodowy U50/75/100
5- Profil C50/75/100
6- Wkręty do drewna 3,5x35mm
7- Izolacja z wełny mineralnej
8- Paroizolacja z folii
9- Element do mocowania ES60 w rozstawie co 1000mm
10- Profil UD27
11- Konstrukcja stropu istn.
12- Blachowkręty 3,5x25mm co 170mm; typ w zależności od zastosowanego systemu
13- Płyta gipsowo-kartonowa 12,5mm; rodzaj płyt w zależności od przeznaczenia/funkcj zabudowy
14- Wkręty do blachy 2mm 3,5 x 9,5/11 mm

UWAGA:
Ściana działowa powinna spełniać wymogi odporności ogniowej obowiązującej w przypadku lokalu mieszkalnego w budynku wielorodzinnym

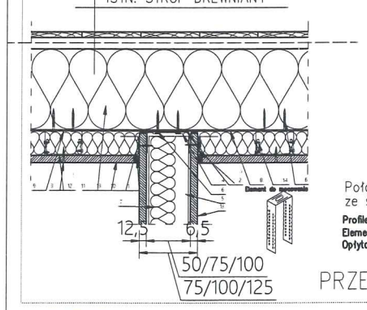

Połączenie zabudowy sufitu ze ścianką działową
Profile nośne: CD60 co 400 mm
Element do mocowania: ES60 co 1000mm
Opłytowanie: płyta g-k 1x12,5 mm

PRZEKRÓJ PIONOWY

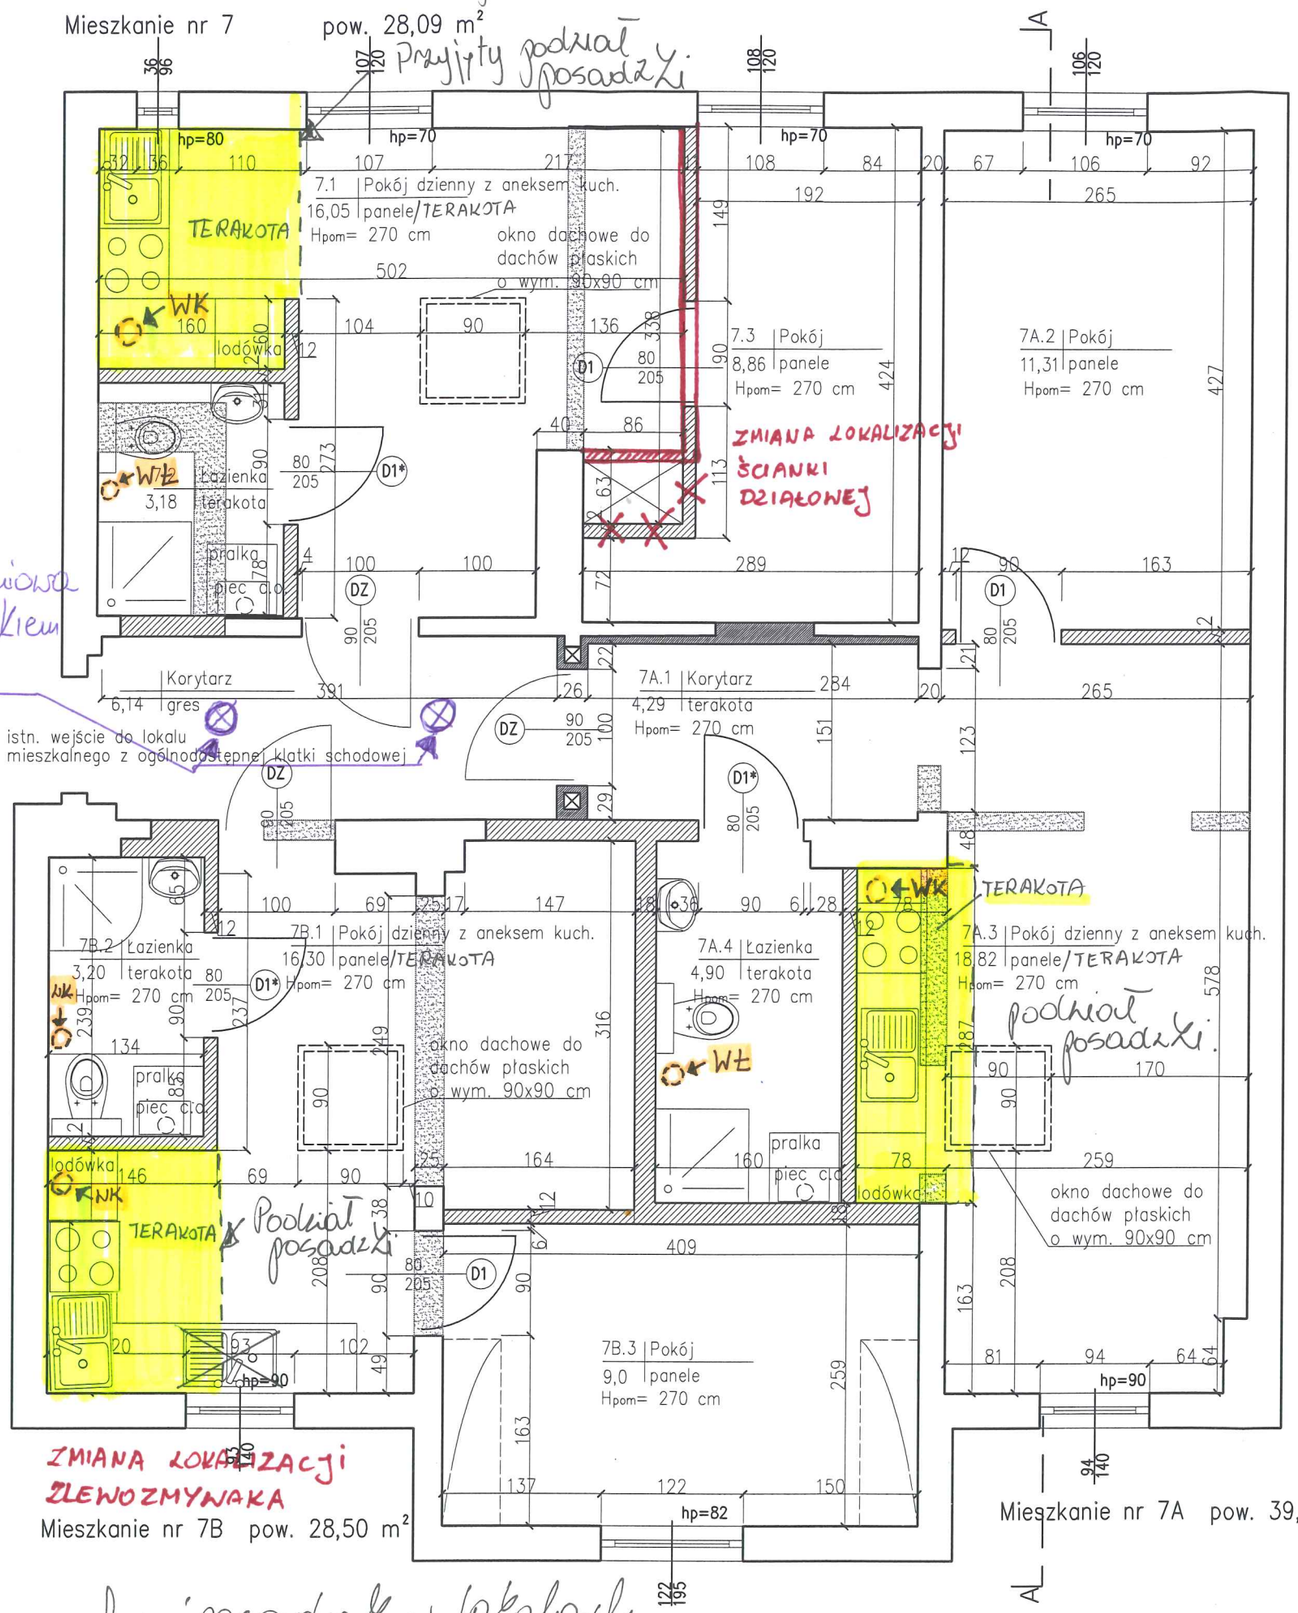

WK, WŁ – Lokalizacja przewodów wentylacyjnych.

terakota – zmiana i podział nowych posadzek w lokalach.

zmiana lokalizacji ścianki działowej w lok nr 7, oraz zmiana lokalizacji zlewozmywaka w pom nr 7B.1.

ZESTAWIENIE POWIERZCHNI UŻYTKOWYCH

Nr pom.	Nazwa pomieszczenia	Posadzka	Pow. (m²)
	Korytarz	gres	6,14
Mieszkanie nr 7			**28,09**
7.1	Pokój z aneksem kuchennym	panele podłogowe	16,05
7.2	Łazienka	terakota	3,18
7.3	Pokój	panele podłogowe	8,86
Mieszkanie nr 7A			**39,32**
7A.1	Korytarz	terakota	4,29
7A.2	Pokój	panele podłogowe	11,31
7A.3	Pokój z aneksem kuchennym	panele podłogowe	18,82
7A.4	Łazienka	terakota	4,90
Mieszkanie nr 7B			**28,50**
7B.1	Pokój z aneksem kuchennym	panele podłogowe	16,30
7B.2	Łazienka	terakota	3,20
7B.3	Pokój	panele podłogowe	9,00
	Ogółem powierzchnia		**102,05 m2**

arch. Justyna Bernat - Łagoda
tel. +48 603 777 337
ul. H. Pobożnego 10 lok. 13
70-508 Szczecin
NIP 955-172-96-64 REGON 812087857

PROJEKTANT (AUTOR PROJEKTU)
mgr inż. arch. JUSTYNA BERNAT-ŁAGODA
specjalność: architektoniczna
upr. proj. nr 14/ZPOIA/OKK/2012

SPRAWDZAJĄCY
mgr inż. arch. AGNIESZKA MAŁAGOCKA
specjalność: architektoniczna
upr. proj. nr 17/97

PROJEKTANT
mgr inż. DOROTA SUKIENNIK
specjalność: konstrukcyjno-budowlana
upr. proj. nr 8/Sz/99/2000

SPRAWDZAJĄCY
mgr inż. MIROSŁAW SYPEK
specjalność: konstrukcyjno-budowlana
upr. proj. nr 206/Sz/2002

TYTUŁ PROJEKTU
PRZEBUDOWA LOKALU MIESZKALNEGO NR 7
W BUDYNKU WIELORODZINNYM
POŁOŻONYM PRZY UL. PADEREWSKIEGO 11/7
W ŚWINOUJŚCIU
TRZY LOKALE MIESZKALNE

ADRES INWESTYCJI
ul. Paderewskiego 11/7,
72-600 Świnoujście
dz. nr 197, obręb 0006

INWESTOR
ZAKŁAD GOSPODARKI MIESZKANIOWEJ
ul. Wyspiańskiego 35 C, 72-600 Świnoujście

BRANŻA
ARCHITEKTURA KONSTRUKCJA

TYTUŁ RYSUNKU		FAZA
RZUT LOKALU MIESZKALNEGO III p. stan projektowany		Projekt budowlany
SKALA	DATA	NR RYS.
1:50	listopad 2017r.	3

PRAWA AUTORSKIE ZASTRZEŻONE projekt ten jest chroniony zgodnie z art. 1 i nast. ustawy o prawie autorskim z dnia 4 .II.1994r