


Odcinek do wykonania od ul. Pułaskiego do ul. Matejki ( od W 1 do W14 oraz od W14 do W14B )

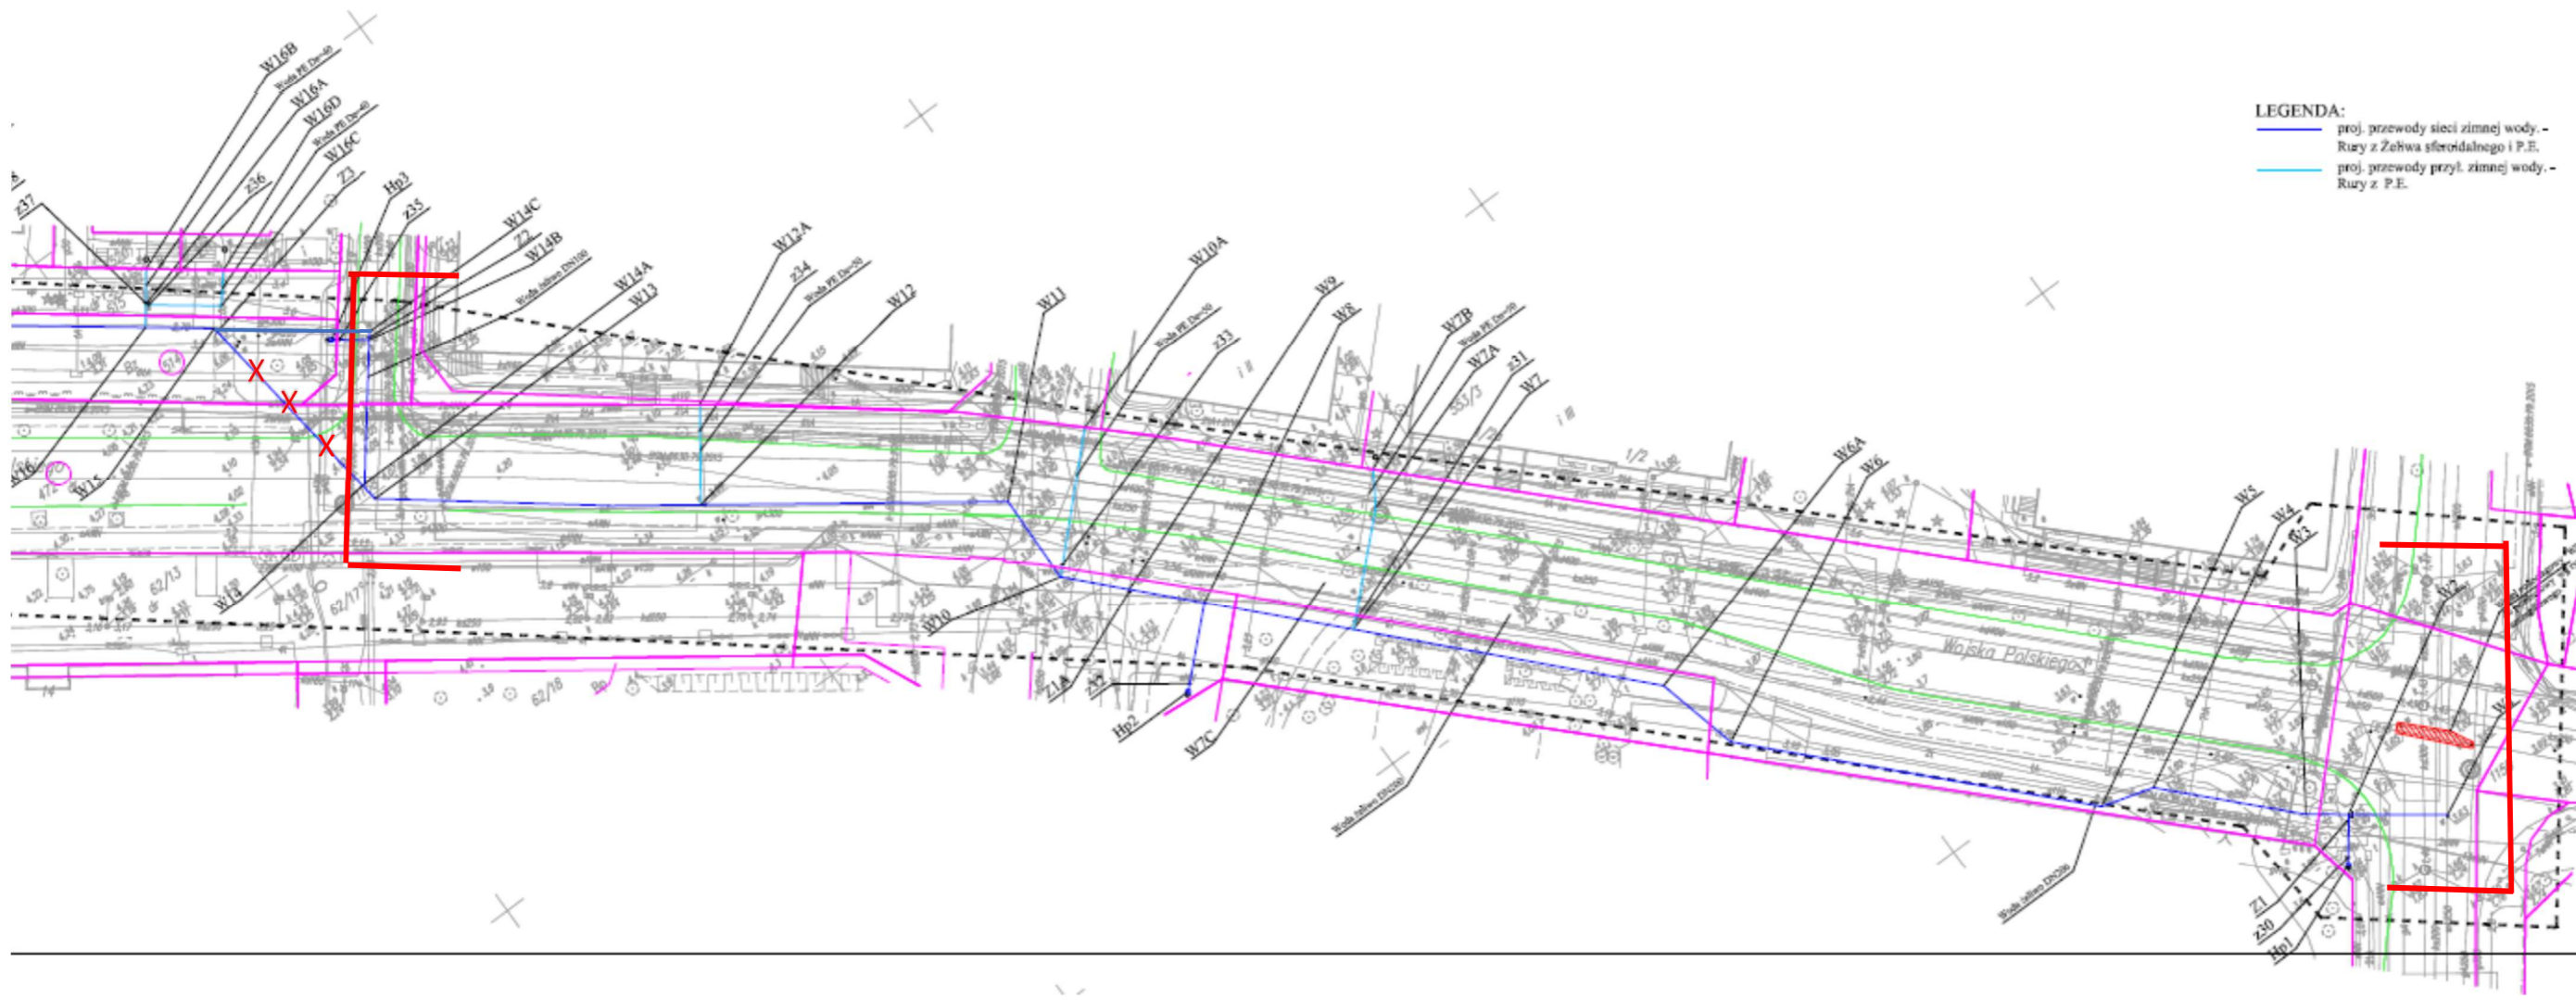

LEGENDA:  
proj. przewody sieci zimnej wody -  
Rury z Żelwa sferoidalnego i P.E.  
proj. przewody przył. zimnej wody -  
Rury z P.E.