



INWENTARYZACJA ELEWACJA A
SKALA 1:50

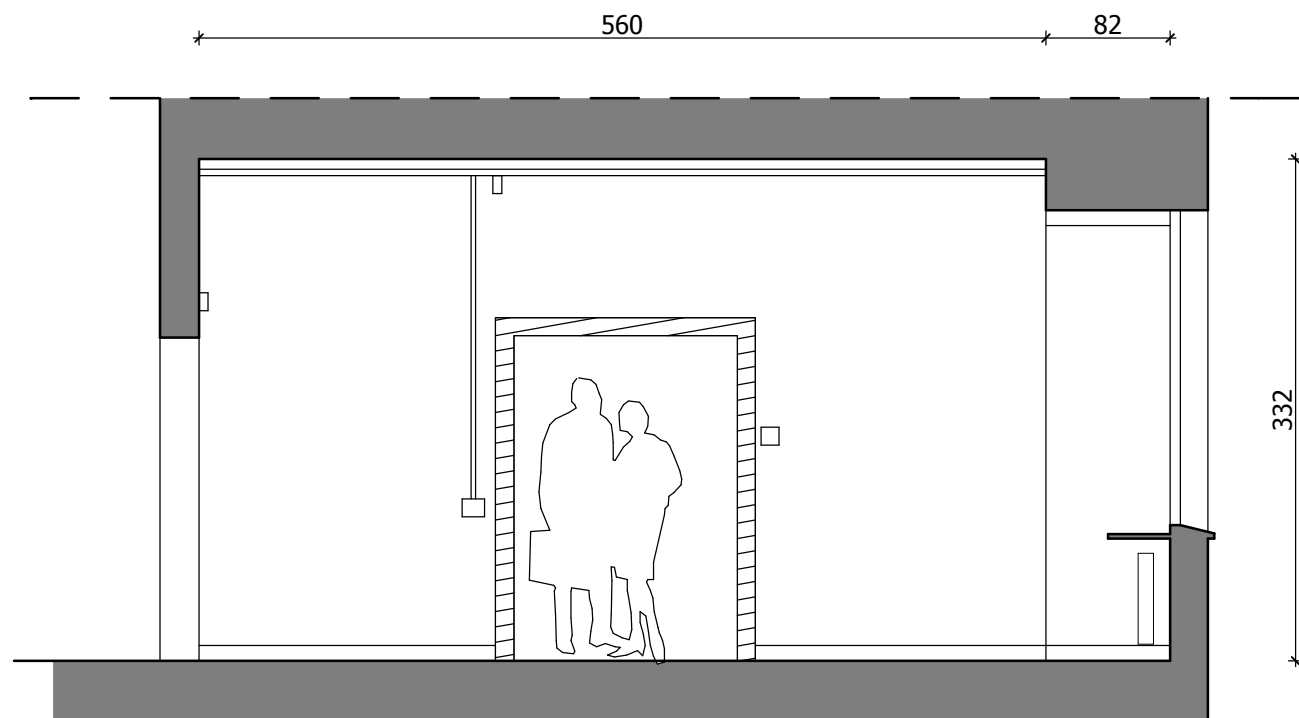

INWENTARYZACJA ELEWACJA B
SKALA 1:50

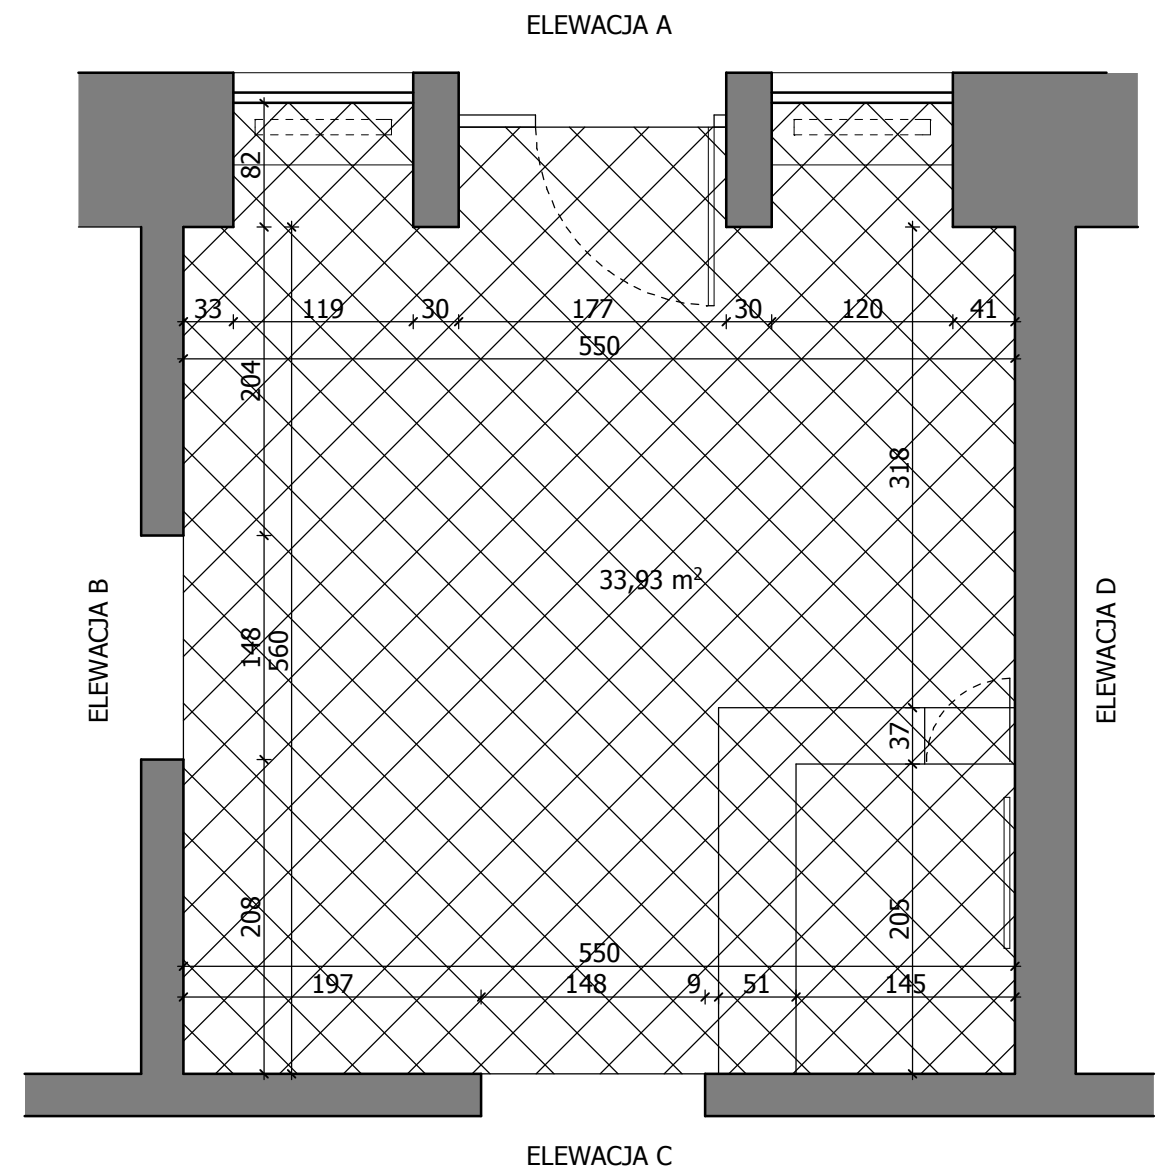

INWENTARYZACJA RZUT I POSADZKA
SKALA 1:50

Tytuł rysunku			
INWENTARYZACJA RZUTY ELEWACJE			
Nazwa i adres inwestycji: ARANŻACJA HOLU W BUDYNKU MUZEUM Muzeum Rybołówstwa Morskiego w Świnoujściu 72-600 Plac Rybaka 1	Projektant: mgr inż. arch. Tomasz Kruszelnicki upr. proj. nr 8/ZPOIA/OKK/2007	Skala rysunku 1 : 50	Nr rysunku A1
	Podpis:	Data opracowania: XI 2016	