



RZUT RÓŻY WIATROW
SKALA 1:25

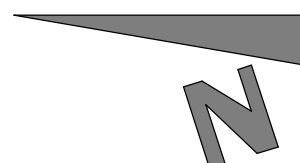

PŁYTKA PODSTAWOWA 30X60 [cm] - SZARY GRANIT "STRZEGOM" GR. 1,5/2,0 cm ;WYKOŃCZENIE-PÓŁPOLER COKÓŁ WYSOKOŚCI 10 cm WTOPIONY W TYNK



WSTAWKI CZARNY GRANIT " SZWEDZKI" GR. 1,5/2,0 cm ;WYKOŃCZENIE - POLER

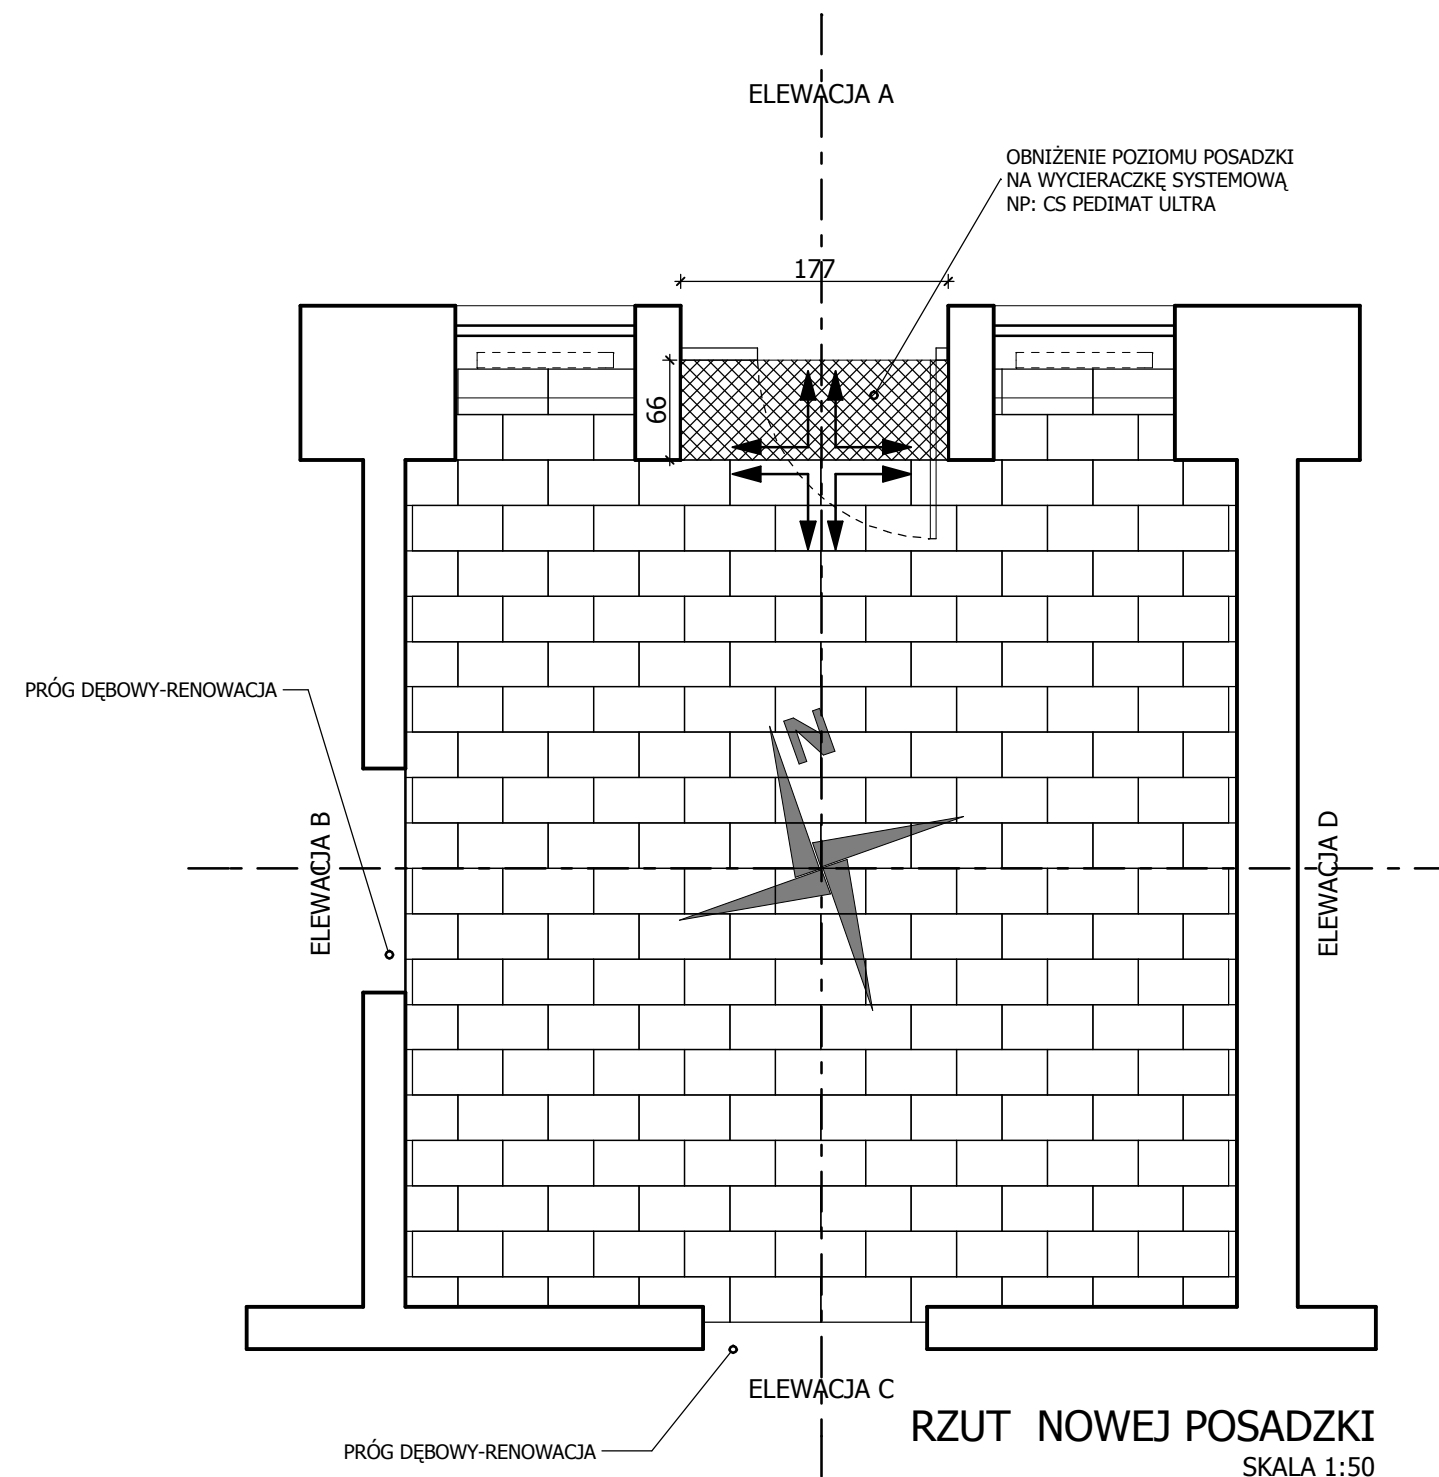

RZUT NOWEJ POSADZKI
SKALA 1:50

POWIERZCHNIA 33,93 m2 NETTO - BEZ LICZENIA ZAKŁADÓW I COKOLIKÓW

Tytuł rysunku			
RZUT POSADZKI PROJEKT			
Nazwa i adres inwestycji: ARANŻACJA HOLU W BUDYNKU MUZEUM Muzeum Rybołówstwa Morskiego w Świnoujściu 72-600 Plac Rybaka 1	Projektant: mgr inż. arch. Tomasz Kruszelnicki upr. proj. nr 8/ZPOIA/OKK/2007	Skala rysunku 1 : 50	Nr rysunku A3
	Podpis:	Data opracowania: XI 2016	