


**Załącznik do Uchwały Nr V/34/2015  
Rady Miasta Świnoujście z dnia 26 lutego 2015 r.**

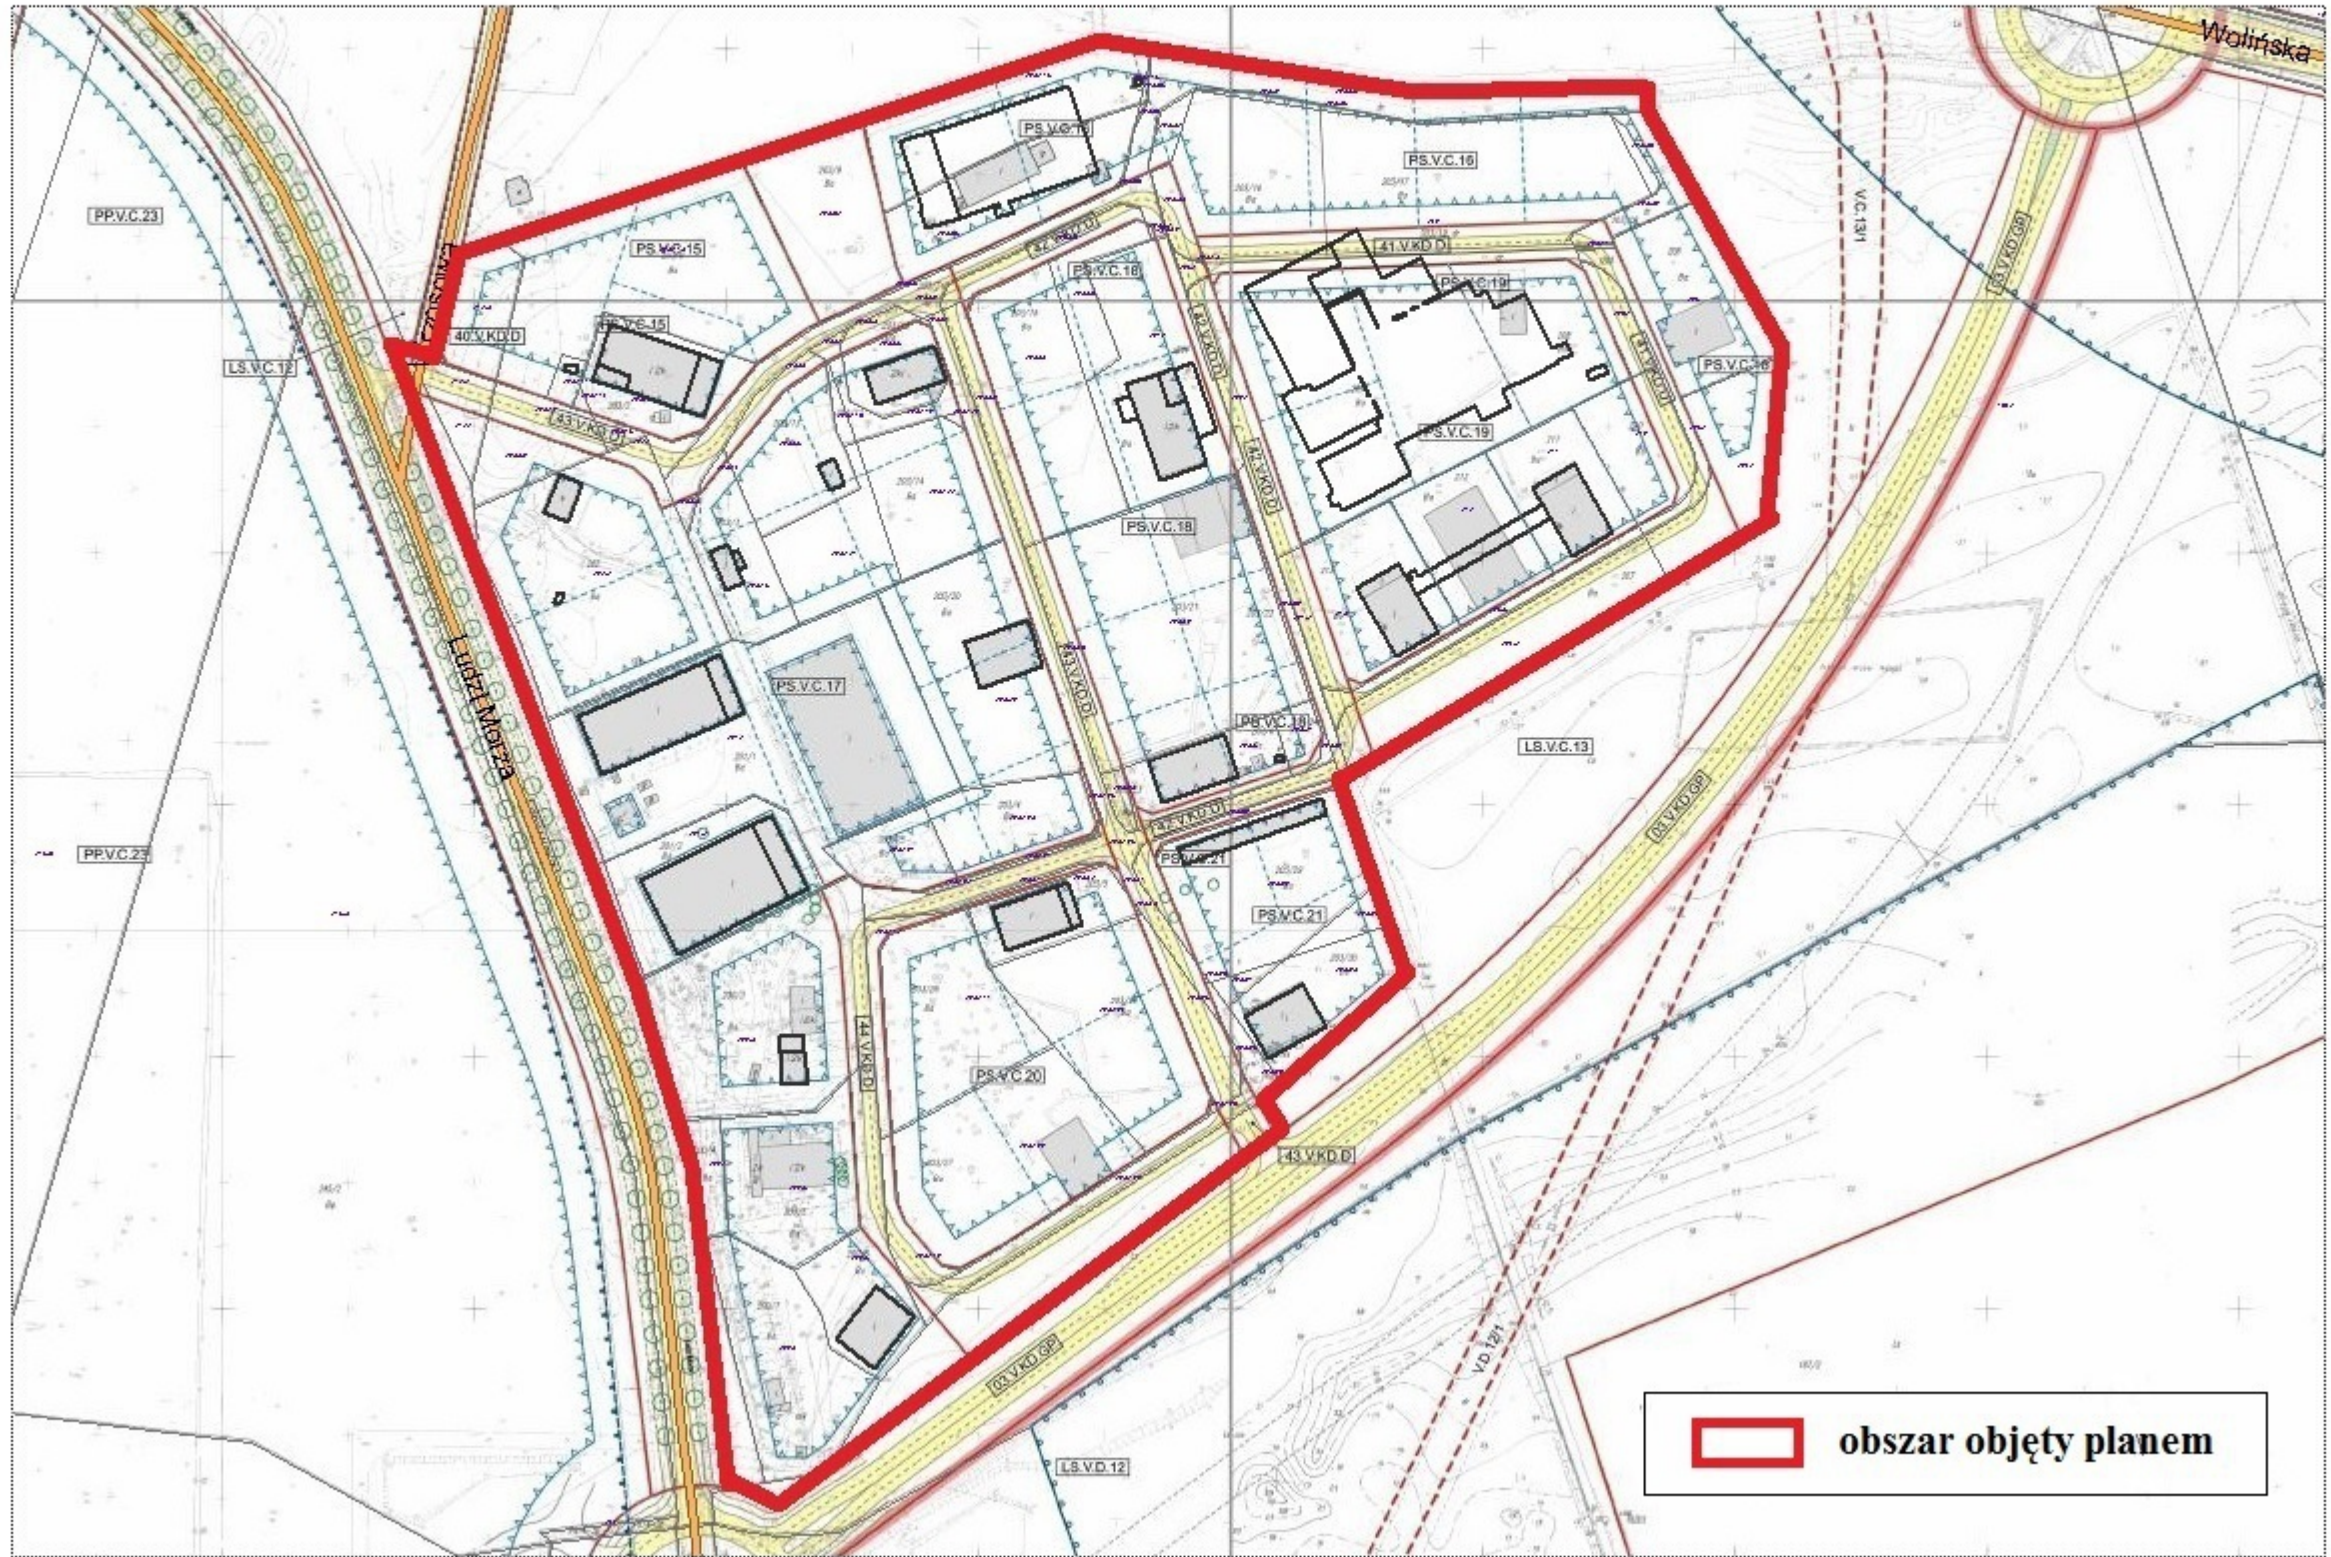

 **obszar objęty planem**