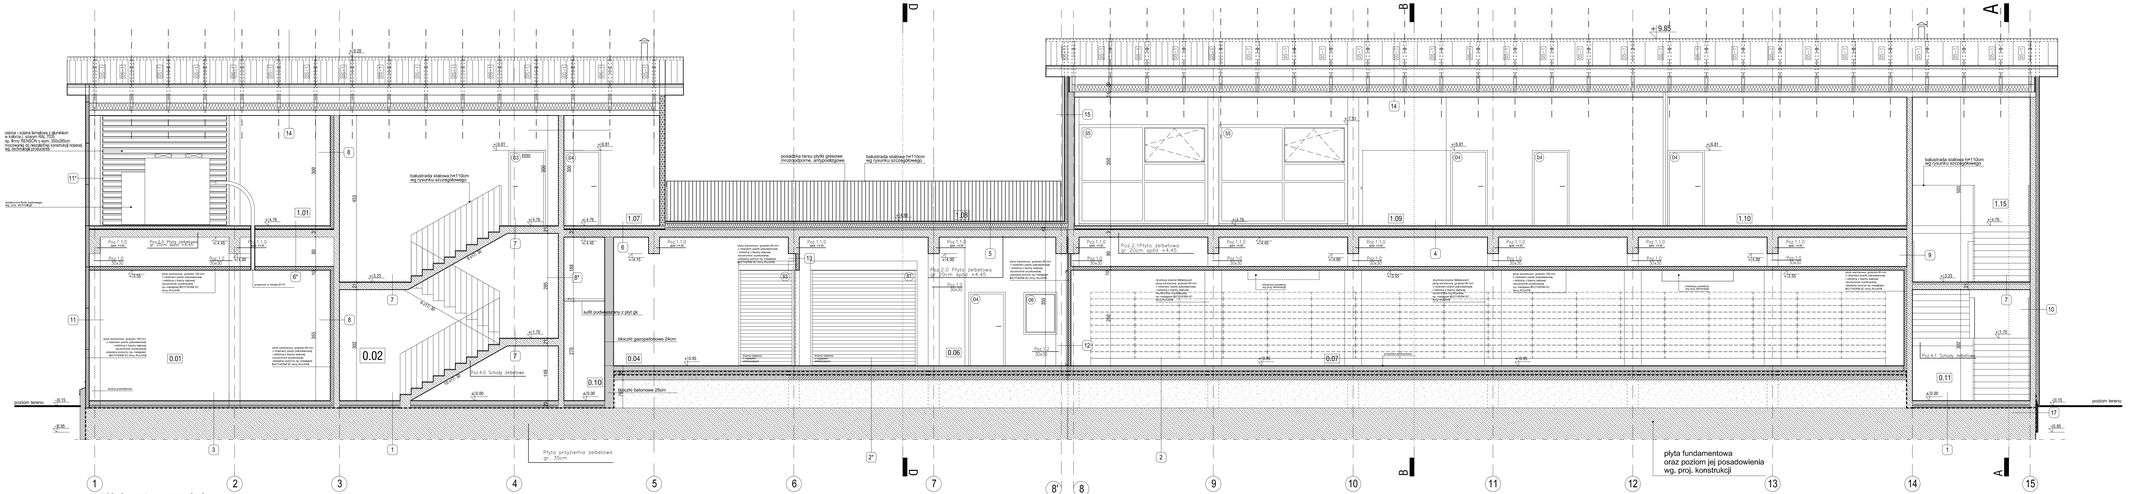
przekrój c-c
± 0.00 =1.85 m n.p.m.
płyta fundamentowa
oraz poziom jej posadowienia
wg. proj. konstrukcji
Płyta przylemia żelbetowa gr. 35cm
poziom terenu
+9.85
+9.28
+7.81
+4.76
+4.45
+3.55
+3.23
+2.70
+1.72
+0.95
+0.90
+0.80
+0.15
-0.95
-0.90
0.01
0.02
0.04
0.06
0.07
0.10
0.11
1.01
1.07
1.09
1.10
1.15
Poz.1.0 gr.30cm
Poz.2.0 Płyta żelbetowa gr.20cm spód +4.45
Poz.4.0 Schody żelbetowe
Poz.4.1 Schody żelbetowe
balustrada stalowa h=110cm wg rysunku szczegółowego
posadzka tarasu płytki gresowe mrozoodporne, antypoślizgowe
schody żelbetowe wg proj. konstrukcji
suffit podwieszany z płyt gk
stropodach wentylowany
ściana żelbetowa
ściana żelbetowa zbrojona
ściana żelbetowa zbrojona
ściana żelbetowa zbrojona