
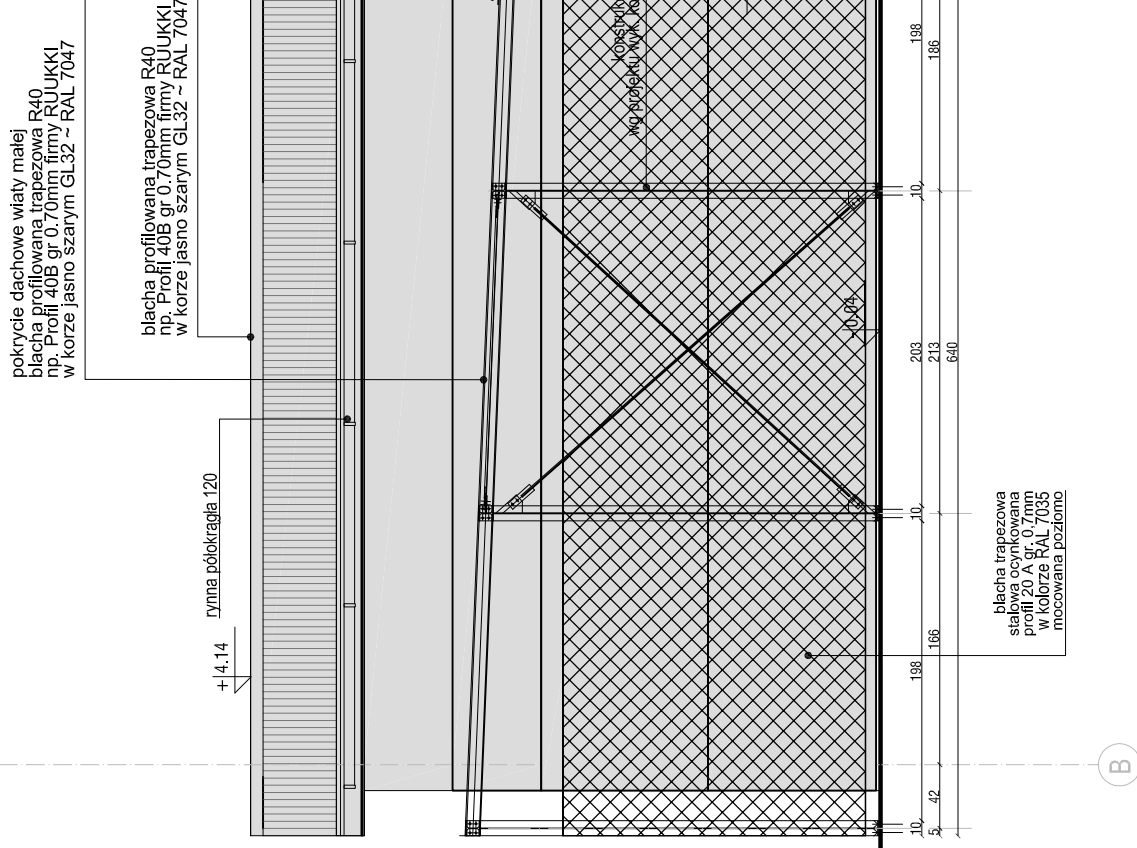


# wiata 7, 12, 13

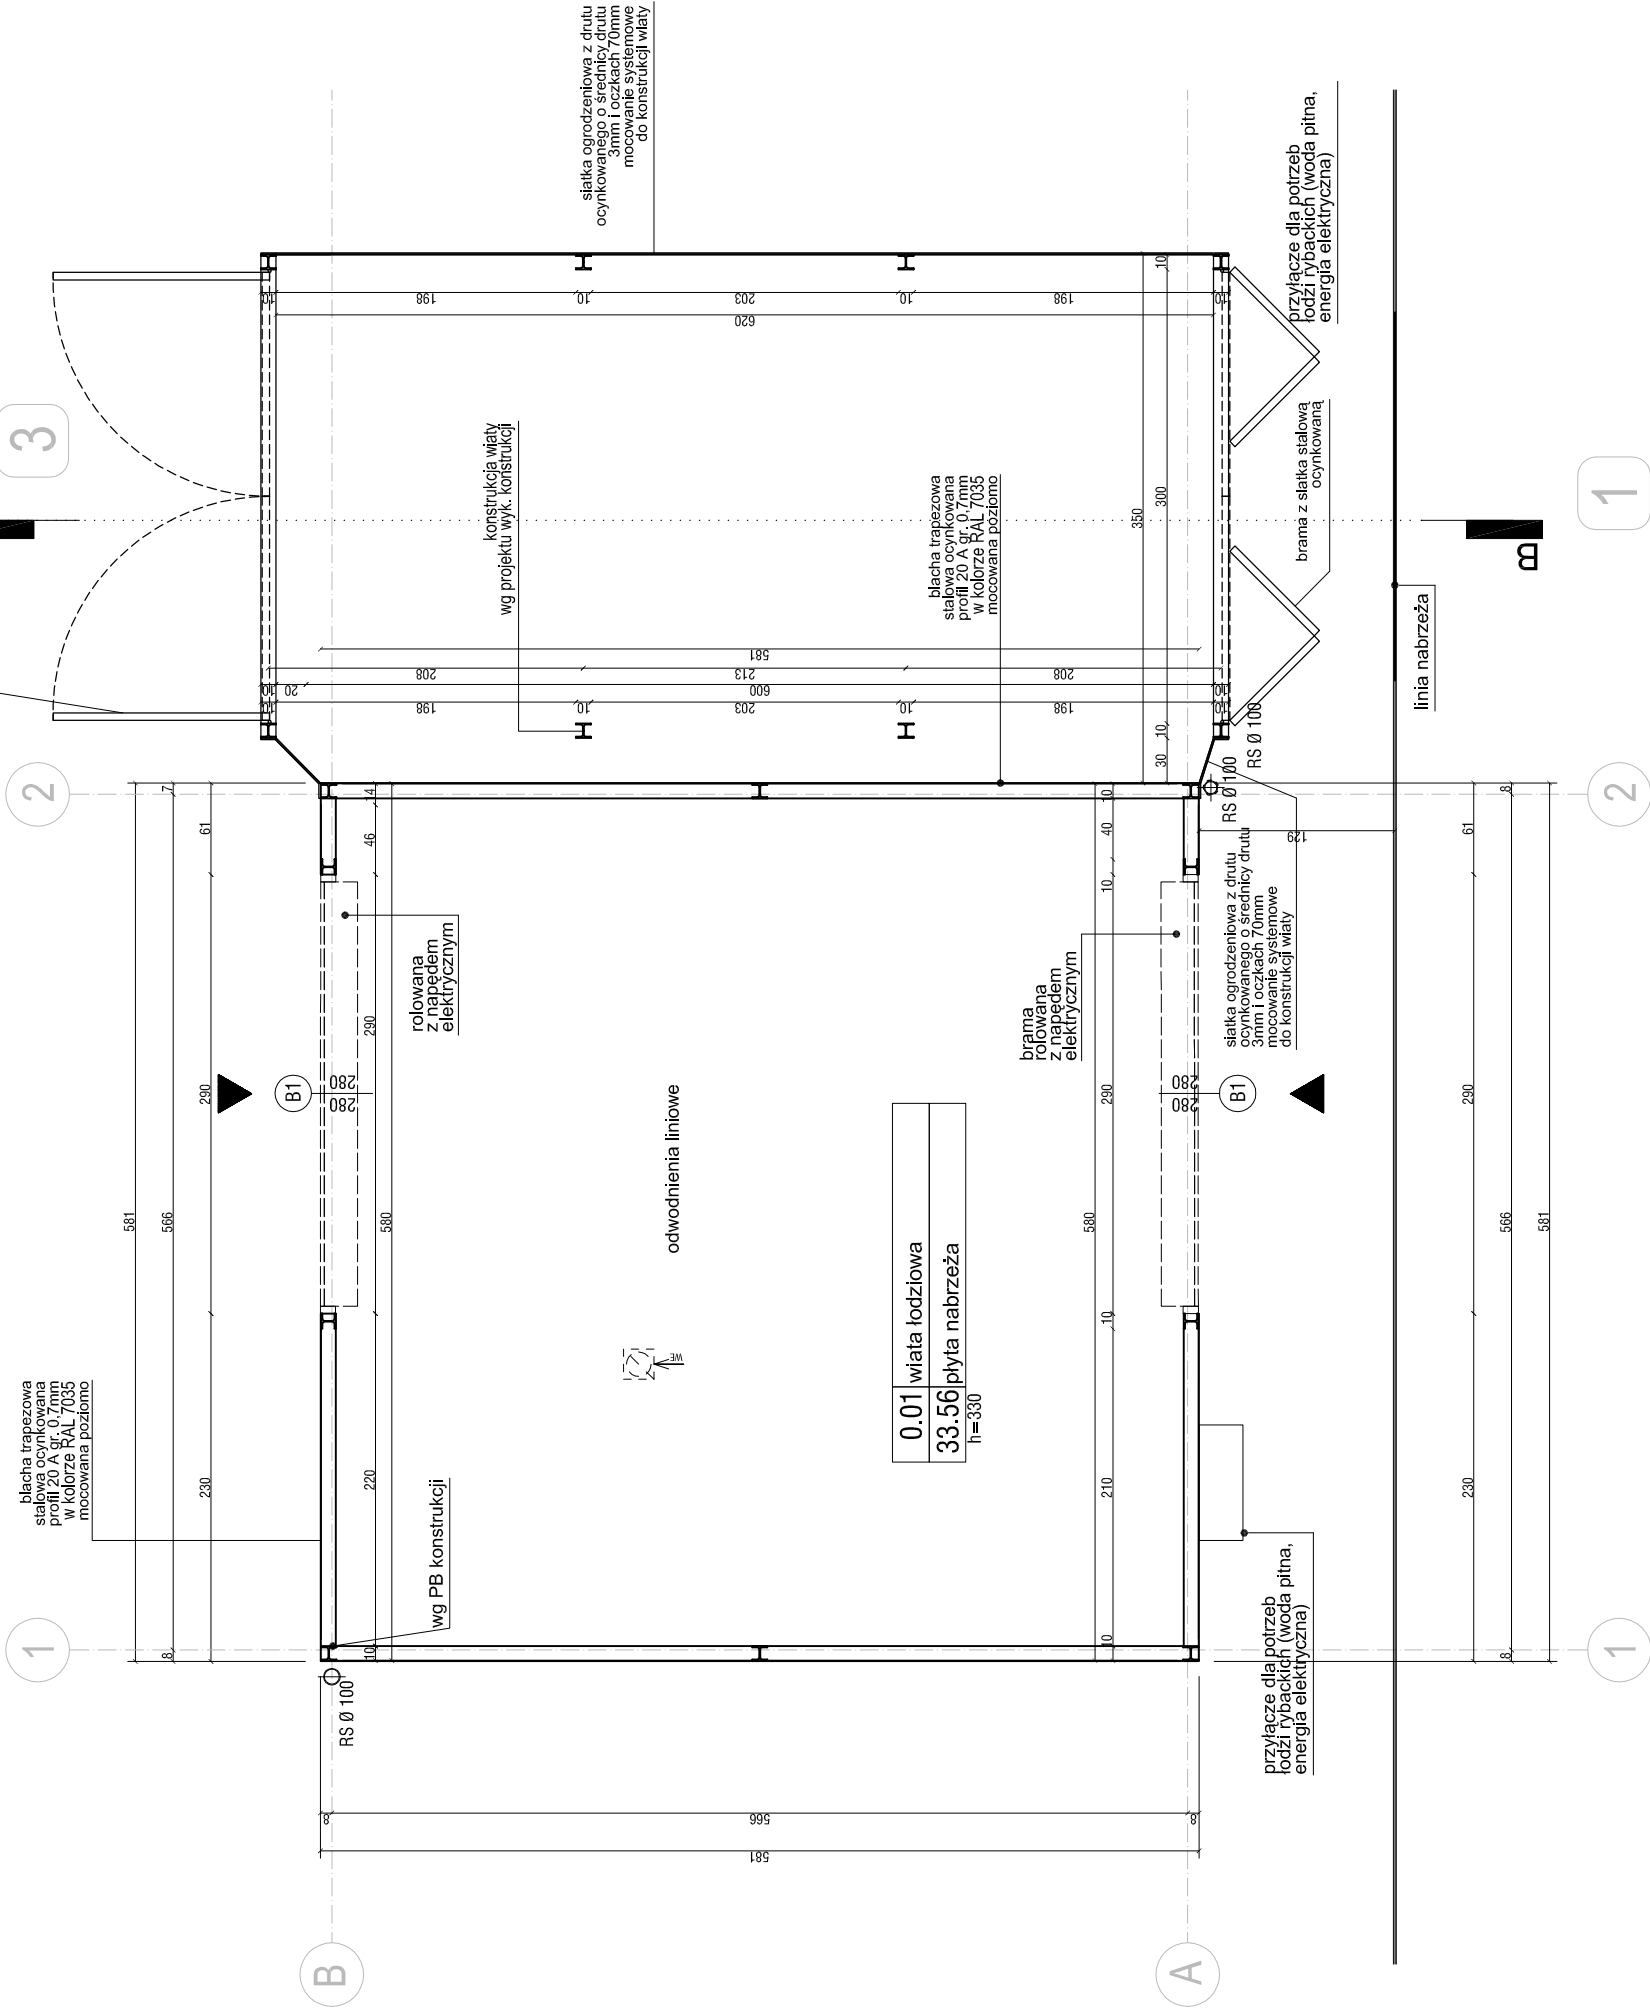

ZESTAWIENIE POMIESZCZEŃ		
nr pom.	rodzaj pomieszczenia	pow. m2
1.01	wiata lodzlowa	33.56

- UWAGI:
- WSZYSTKIE WYMIARY BEZWZGLĘDNE SPRAWDZIĆ NA PLACU BUDOWY
  - SPRAWDZIĆ ILOŚĆ I WYMIARY OTWORÓW
  - OTWORY I PRZEBIEGAJĄCE INSTALACJE BEZWZGLĘDNE KOORDYNOWAĆ Z PROJ. KONSTRUKCJI I ARCHITEKTURY
  - UKŁAD WSZYSTKICH ELEMENTÓW KONSTRUKCYJNYCH WG. PR.W. KONSTRUKCJI
  - WSZYSTKIE SYSTEMOWE ROZWIĄZANIA DETALI WYKONAC ZGODNIE ZE SZTUKĄ BUDOWLANA
  - IZOLACJE PIONOWE I POZIOME WYKONAC ZGODNIE ZE SZTUKĄ BUDOWLANA ZAPEWNIĄC CIĄGŁOŚĆ IZOLACJI RYNNY I RURY SPUSTOWE, OBRÓBKĘ BLACHARSKIE
  - WYKONAC Z BLACHY TYTANOWO-CYNKOWEJ GR. 0.5 MM W KOLORZE CIEMNO SZARYM
  - STOLARKA OKIENNA Z PVC O Uf=1,1 WM2K
  - KOMINKI WENTYLACYJNE WYPROWADZIĆ MINIMUM 60 CM PONAD POŁAĆ DACHU

# ILOŚĆ WIAT 15

## rzut przyziemia

DLA WIAT OD NR 1 DO 12  
± 0.00 = 1.24 m n.p.m.  
DLA WIAT NR 13, 14, 15  
± 0.00 = 1.64 m n.p.m.

**BIURO PROJEKTOWO-INŻYNIERSKIE SP. Z O.O.**  
 UL. JAGIELLOŃSKA 69, 70-382 SZCZECIN  
 TEL./FAX (091) 462 40 91

---

**NAZWA INWESTYCJI**  
**PROJEKT WYKONAWCZY**  
**ZAGOSPODAROWANIE TERENU BASENU**  
**BOSMAŃSKIEGO NA BAZIE RYBACKA**  
**W ŚWINOUJŚCI**

---

**ADRES INWESTYCJI**  
 ŚWINOUJŚĆ  
 UL. WARSZAWSKA  
 DZ. NR 13, OBRĘB 14

---

**INWESTOR**  
 GMINA MIASTO ŚWINOUJŚĆ  
 UL. WOCJAŁA POLSKIEGO 1/5  
 72-600 ŚWINOUJŚĆ

---

**OBIEKT:**  
 WIATA LODZIOWA

---

**TYTUŁ RYSUNKU**  
**RZUT PRZYZIEMIA**  
**ELEWACJA WIATY MAŁEJ**

---

**PROJEKTOWAŁ:**  
 mgr. inż. arch. Rafał Antonowicz  
 upr. bud nr 65/Sz/2001

---

**OPRACOWAŁ:**  
 mgr. inż. arch. Bożena Tyńska

---

**KORDYNACJA PRAC PROJEKTOWYCH:**  
 mgr. inż. arch. Michał Czarnoję

---

**BRANŻA:** ARCHITEKTURA

---

**FAZA:** PROJEKT WYKONAWCZY

---

**SKALA:** DATA: SIERPIEŃ 2006 **NR.RYS.** **R-01/ 10**

---

PRAWA AUTORSKIE ZASTRZEŻONE.  
 PROJEKT TEN JEST CHRONIONY PRAWEM AUTORA. Z USTAWIĄ O  
 PRAWACH AUTORSKICH I O WYKONYWANIU DZIAŁALNOŚCI  
 DOKONYWANIE ZMIAN BEZ ZGODY AUTORA JEST ZABRONIONE I  
 PODLEGA KARZE.