


Szt. 15

Detail połączenia konstrukcji obudowy  
stolarki ściany zewnętrznej  
do elementów konstrukcji głównej


WIDOK A-A

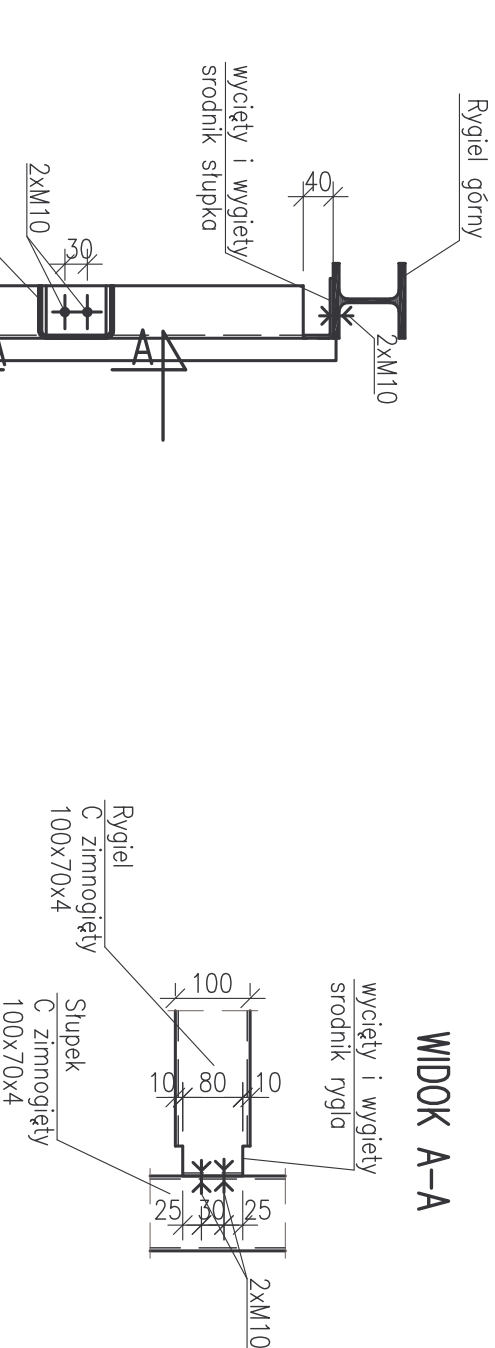



P L zimnogięty 100x100x4  
Lc=16.50m




S C zimnogięty 100x70x4  
Lc=5.60m

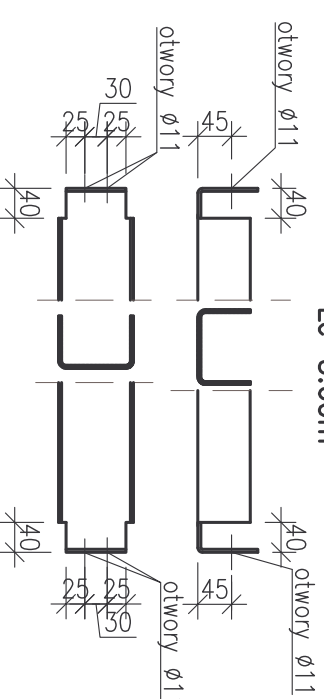

R C zimnogięty 100x70x4  
Lc=1.60m

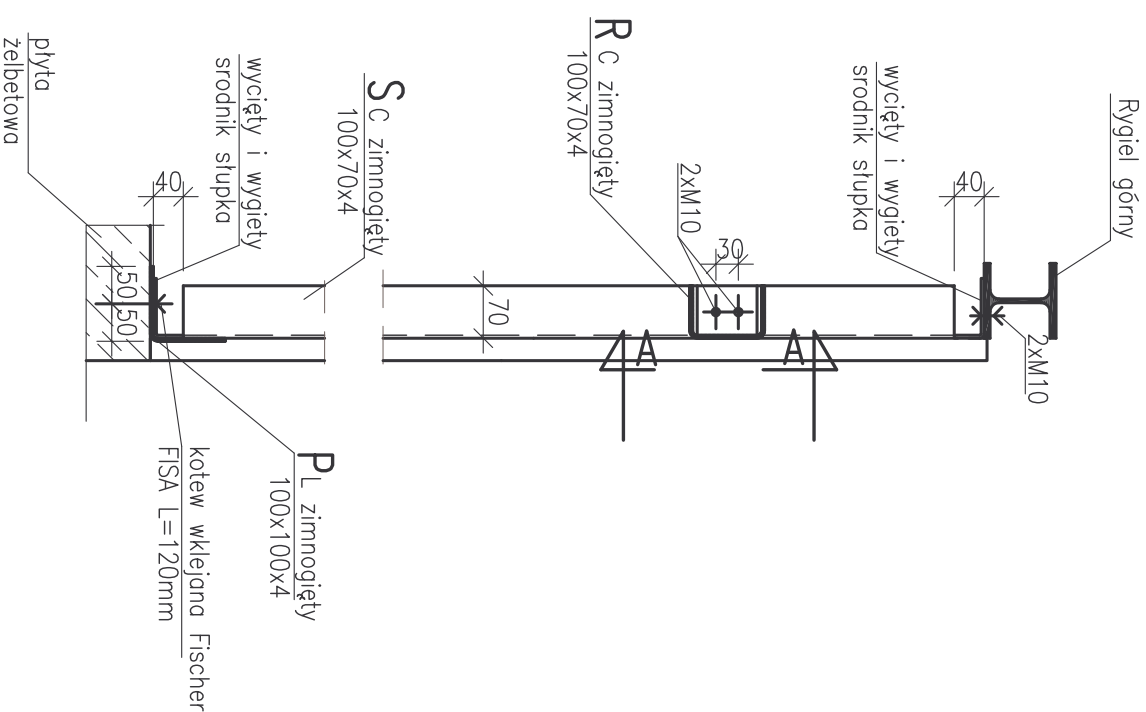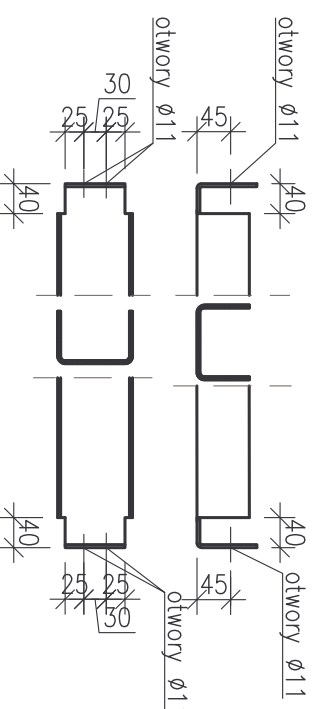

- Uwaga:**
1. Stal profilowa St3S
  2. śruby do mocowań obudowy kl.4.6 ocynkowane galwanicznie
  3. zabezpieczenia antykorozyjne elementów stalowych:
  4. cynkowane na gorąco
  5. Łączniki płyt sytemowe
  6. Projekt rozpatrywać łącznie z PW architektury
  7. Prace prowadzić zgodnie z Opismem Technicznym i Sztuką Budowlaną, z zachowaniem przepisów o Bezpieczeństwie i Ochronie zdrowia
  8. Zestawienia stali profilowej nr1/WD

		BIURO PROJEKTOWO-INŻYNIERSKIE sp.zo.o. UL. HEYKI 19/22, 70-531 SZCZECIN TEL./FAX (091) 462 40 91	
		PRACOWNIA KONSTRUKCYJNA <b>BAYER PROJEKT</b> mgr inż. Andrzej Boyer	
70-028 Szczecin, ul. Kłomska 17/21 tel./fax: (091) 462 81 22, e-mail: boyerprojekt@pau.net.pl		<b>PRAWA AUTORSKIE ZASTRZEŻONE!</b> Projekt bez dozwolenia nie może być kopiowany, rozpowszechniany, publikowany ani w inny sposób wykorzystywany.	
NAZWA INWESTYCJI ZAGOSPODAROWANIE TERENU BASENU BOSMANSKIEGO NA BAZIE RYBACKĄ W ŚWINOUJŚCIU			
ADRES INWESTYCJI ul. Dworcowa, działki: 3, 4/2, 5, 6/2, 7/2, 47/1, 266, obręb: 14			
INWESTOR Gmina Miasto Świnoujście ul. Wojska Polskiego 1/5 72-600 Świnoujście			
OBIEKT: WIATA ŁODZIOWA			
TYTUŁ RYSUNKU Detail połączenia konstrukcji obudowy ściany zewnętrznej do elementów konstrukcji głównej			
PROJEKTOWAŁ: mgr inż. Andrzej BAYER upr. proj. nr 6671/01 specjalność: konstrukcyjno-budowlana			
SPRAWDZIŁ: dr inż. Leszek STACHECKI upr. proj. nr ZAP/0049/POOK/04 specjalność: konstrukcyjno-budowlana			
OPRACOWAŁ: mgr inż. Bartosz Januszewski			
KORDYNACJA PRAC PROJEKTOWYCH: mgr. inż. arch. Michał Czasnojeć			
BRANŻA: KONSTRUKCJA			
FAZA: PROJEKT WYKONAWCZY			
SKALA: 1:10		NR RYS. R-02/3/WD	
DATA: kwiecień 2007			
PRAWA AUTORSKIE ZASTRZEŻONE. PROJEKT TEN JEST CHRONIONY PRAWAMI ZGODNIE Z USTAWĄ O PRAWIE AUTORSKIM, KOPLOWANIE, POWIĘLIANIE, ODSTĘPOWANIE I DOKONYWANIE ZMIAN BEZ ZGODY AUTORA JEST ZABRONIONE I PODLEGA KARZE.			