


PPK Pracownia Projektowa, Konsulting, Zabudowa
 ul. Złotowska 27, 11-000 Warszawa, tel. 22 629 10 10, 22 629 10 11
 NIP: 525-200-123, REGON: 141060000, KRS: 0000450980
PROJEKT KANALIZACJI
 PRACOWNIA PROJEKTOWA, KONSULTING, ZABUDOWA
 ul. Złotowska 27, 11-000 Warszawa, tel. 22 629 10 10, 22 629 10 11
 NIP: 525-200-123, REGON: 141060000, KRS: 0000450980
PROJEKT KANALIZACJI
 PRACOWNIA PROJEKTOWA, KONSULTING, ZABUDOWA
 ul. Złotowska 27, 11-000 Warszawa, tel. 22 629 10 10, 22 629 10 11
 NIP: 525-200-123, REGON: 141060000, KRS: 0000450980

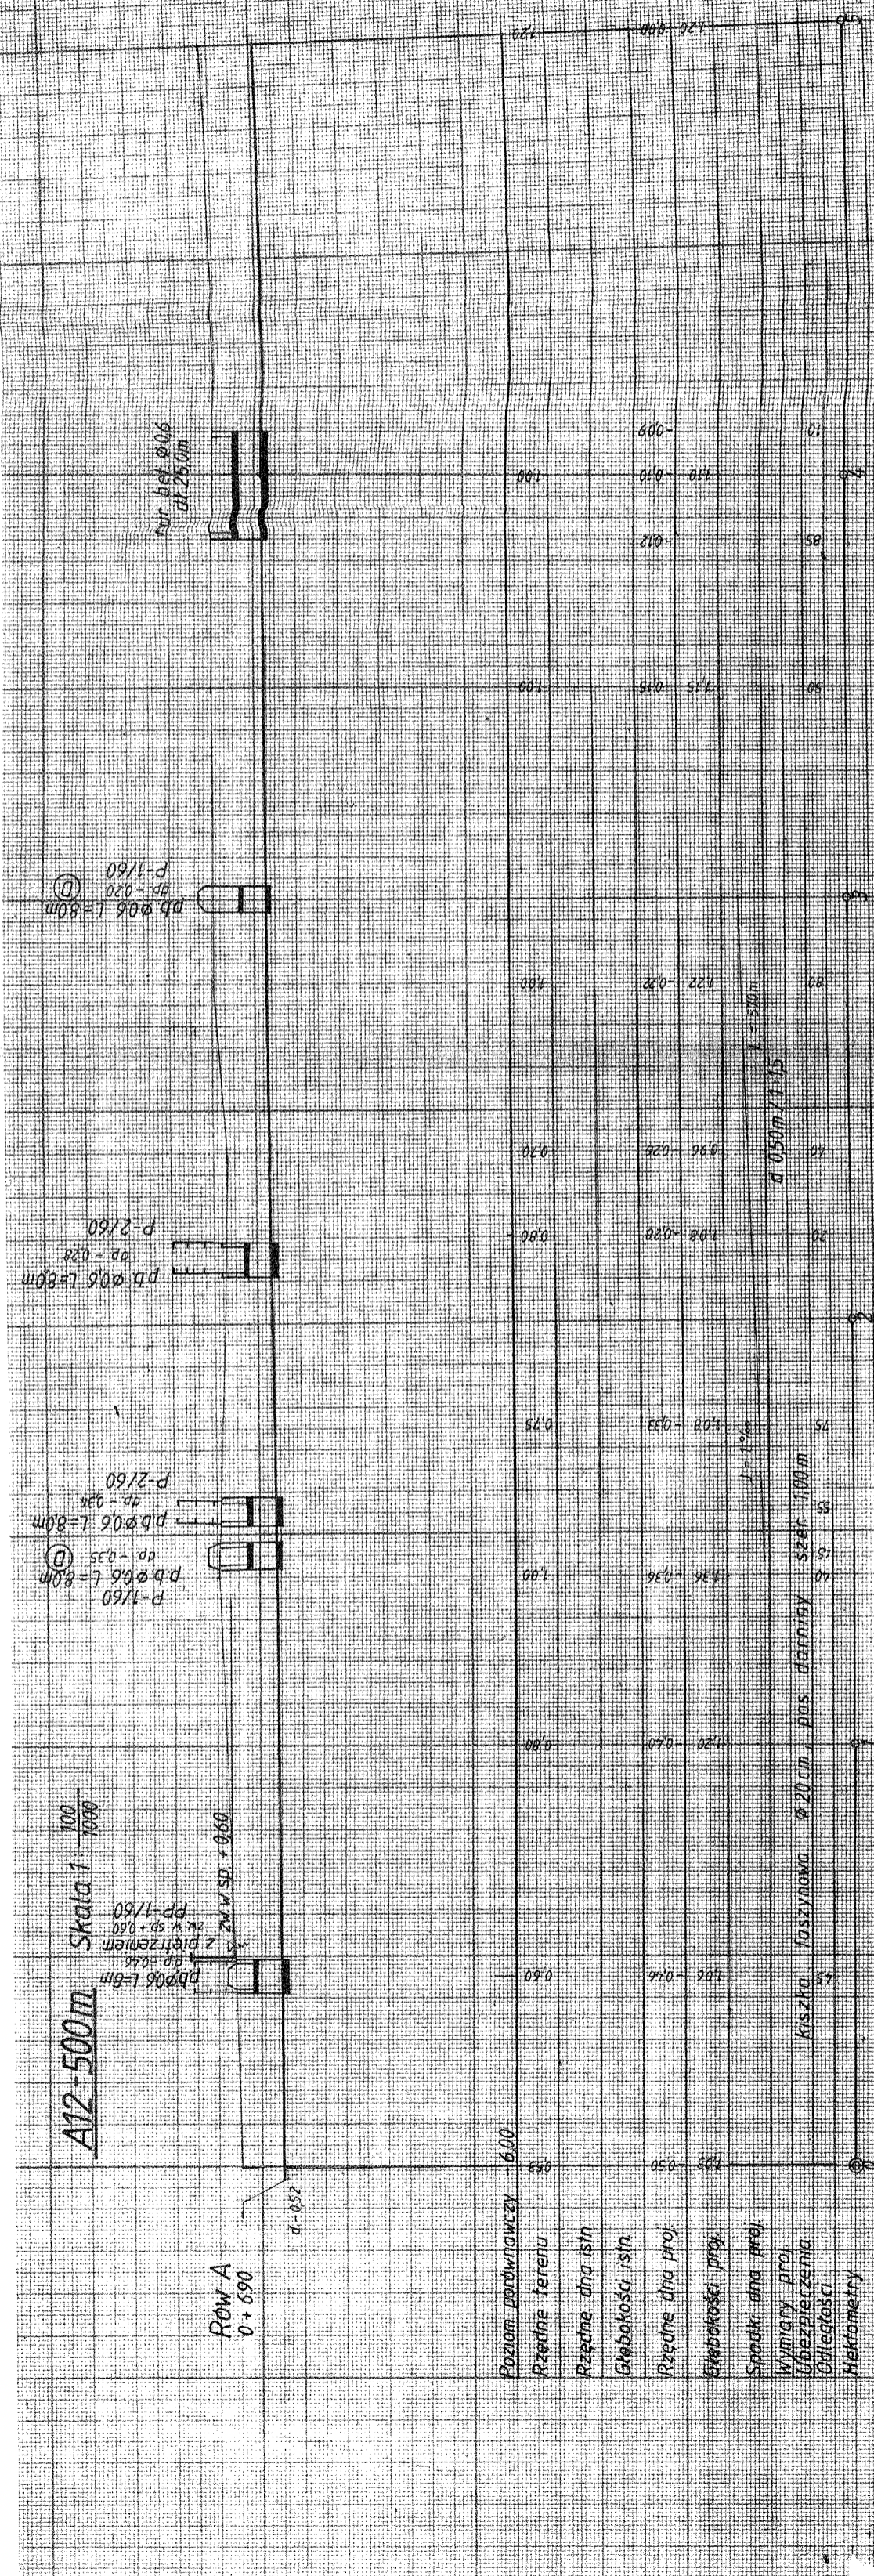

A12-500m
 Skala 1: 1000

Rów A
 0+690

P-1/60
 p.b. 006 L=80m
 dp - 0.35

P-2/60
 p.b. 006 L=80m
 dp - 0.28

P-1/60
 p.b. 006 L=80m
 dp - 0.20

nr. bet. 006
 dl. 25.0m

Poziom porównawczy	- 6.00
Rzędne terenu	0.50
Rzędne dna istn.	0.50
Głębokość istn.	0.00
Rzędne dna proj.	0.50
Głębokość proj.	0.00
Spadki dna proj.	1.0‰
Wymiary proj.	0.50m / 1.15
Ubezpieczenia	szereż 100m
Odległości	0.00
Metrytry	0.00

Kiszka żaluziowa $\varnothing 20$ cm, pas darniny szer. 100m