

PRZEKRÓJ A-A
PROFIL TRYBUNY PD-ZACH
 PROJEKT KONSTRUKCJI TRYBUN
 WG BRANŻY KONSTRUKCJI

PRACOWNIA PROJEKTOWA
ARKADA
 mgr inż. ANNA PATRYCJA FLICHSKA
 UL. SIEMIRADZIEGO 10, 71-331 SZCZECIN
 tel./fax (091) 4677553

INWESTOR:
 URZĄD MIASTA
 ŚWINIÓUJŚCIE
 UL. WOJSKA POLSKIEGO 1/5
 72-500 ŚWINIÓUJŚCIE

NAZWA INWESTYCJI:
 MODERNIZACJA STADIONU
 MIEJSKIEGO
 W ŚWINIÓUJŚCIU

TEMAT:
 TRYBUNA PD-ZACH
 Z PAWILONEM TECHNICZNYM
 I TRYBUNĄ VIP

TYTUL RYSUNKU:
PRZEKRÓJ A-A

PROJEKTANT:
 mgr inż. arch. Anna Flichska
 nr upr.75/Sz/2001

OPRACOWAŁ:
 mgr inż. arch.
 Dagmara Adamy-Kotodziejska

SPRAWDZIŁ:
 mgr inż. arch. Anna Piątek
 nr upr.10/Sz/2002



STADIUM:
PBW

SKALA RYSUNKU:
1:25

NR RYSUNKU:
3

DATA OPRACOWANIA:
 GRUDZIEŃ 2003

WZBUDZENIE PRACY WYKONANE
 Kopia rysunku: 1 egz. dla inwestora, 1 egz. dla wykonawcy, 1 egz. dla nadzoru, 1 egz. dla archiwum
 Wzrostki: 1 egz. dla inwestora, 1 egz. dla wykonawcy, 1 egz. dla nadzoru, 1 egz. dla archiwum
 Wzrostki: 1 egz. dla inwestora, 1 egz. dla wykonawcy, 1 egz. dla nadzoru, 1 egz. dla archiwum

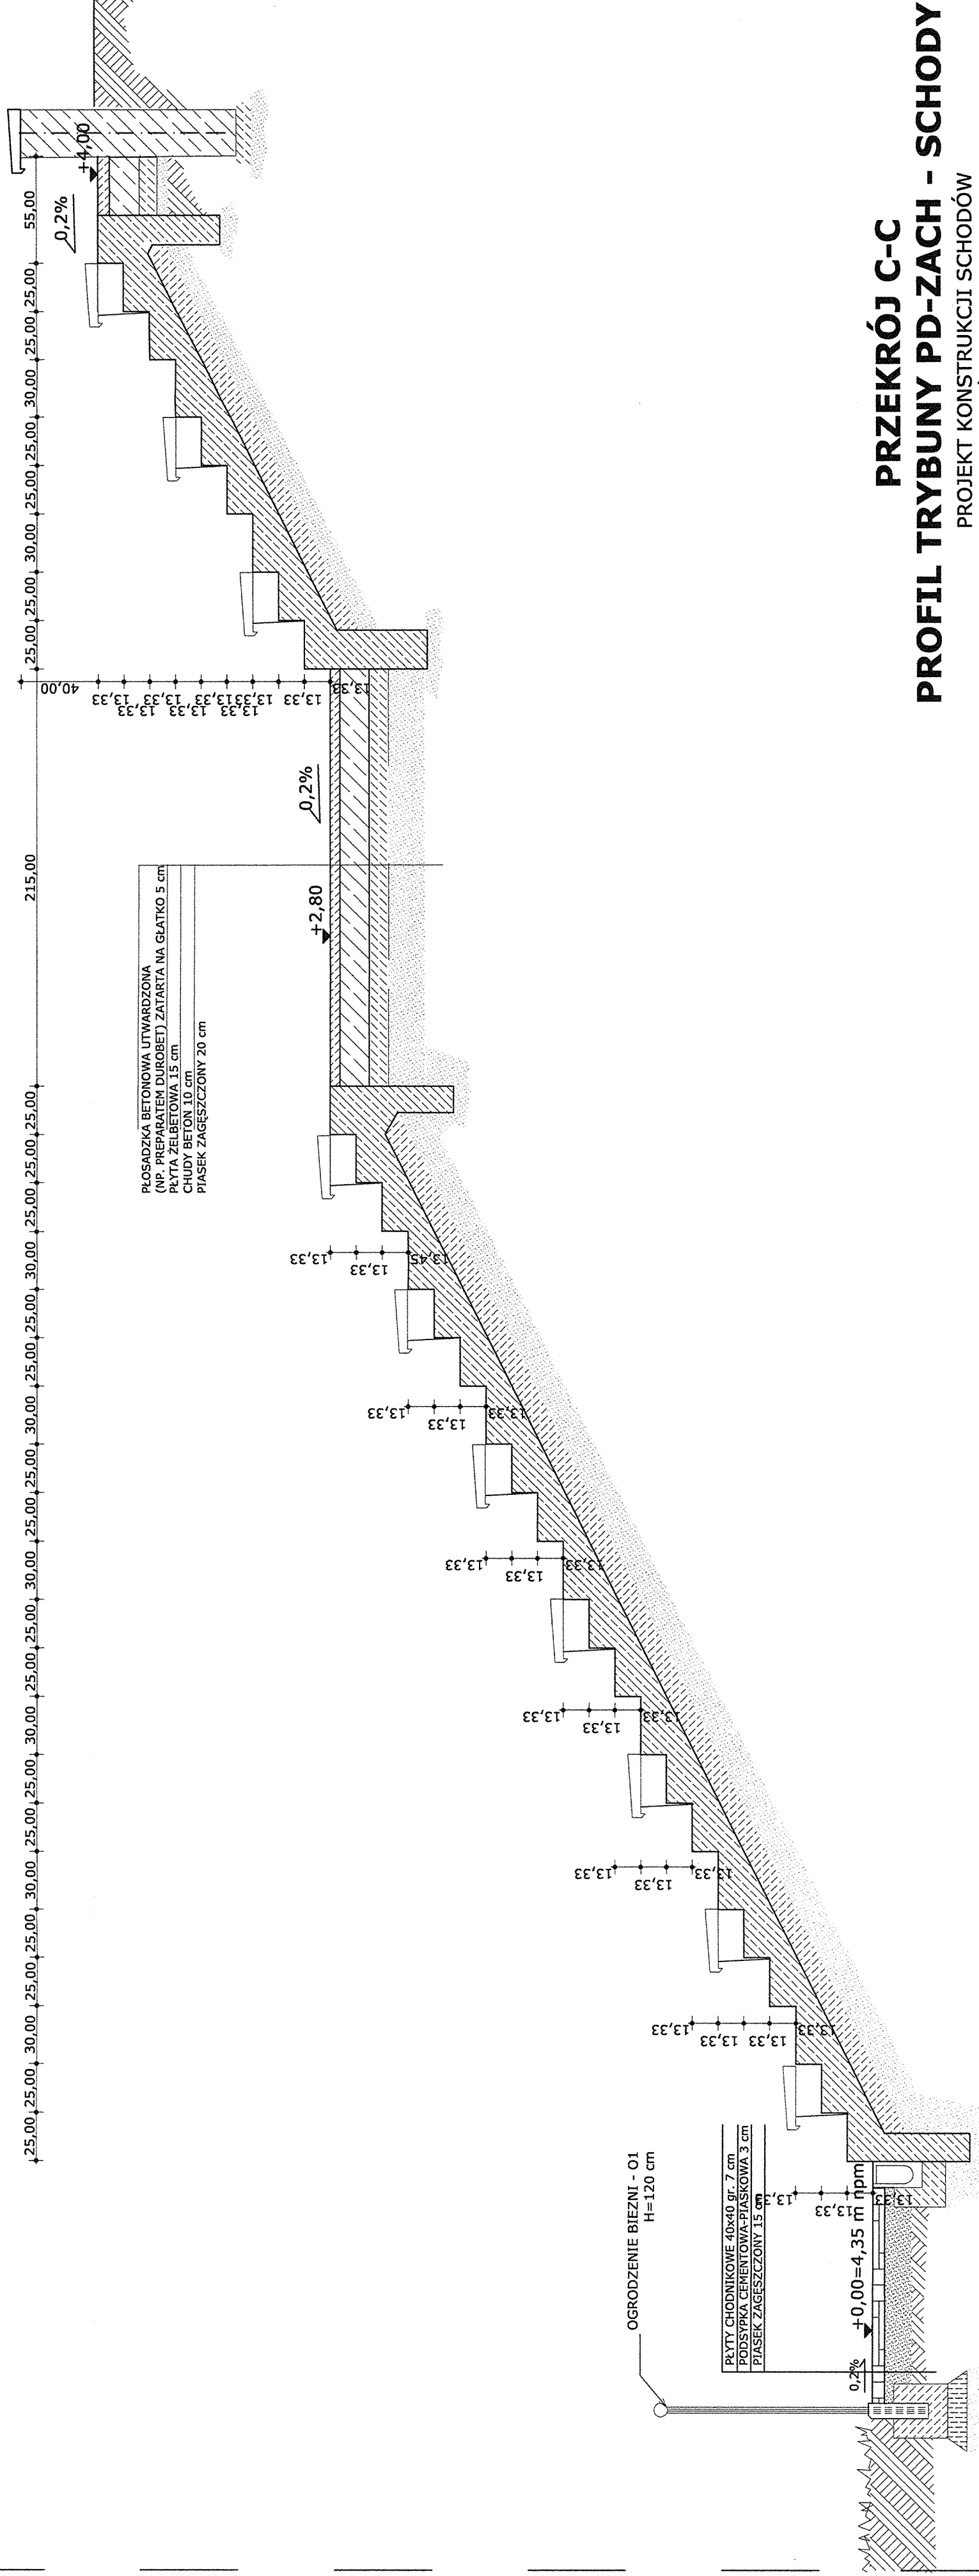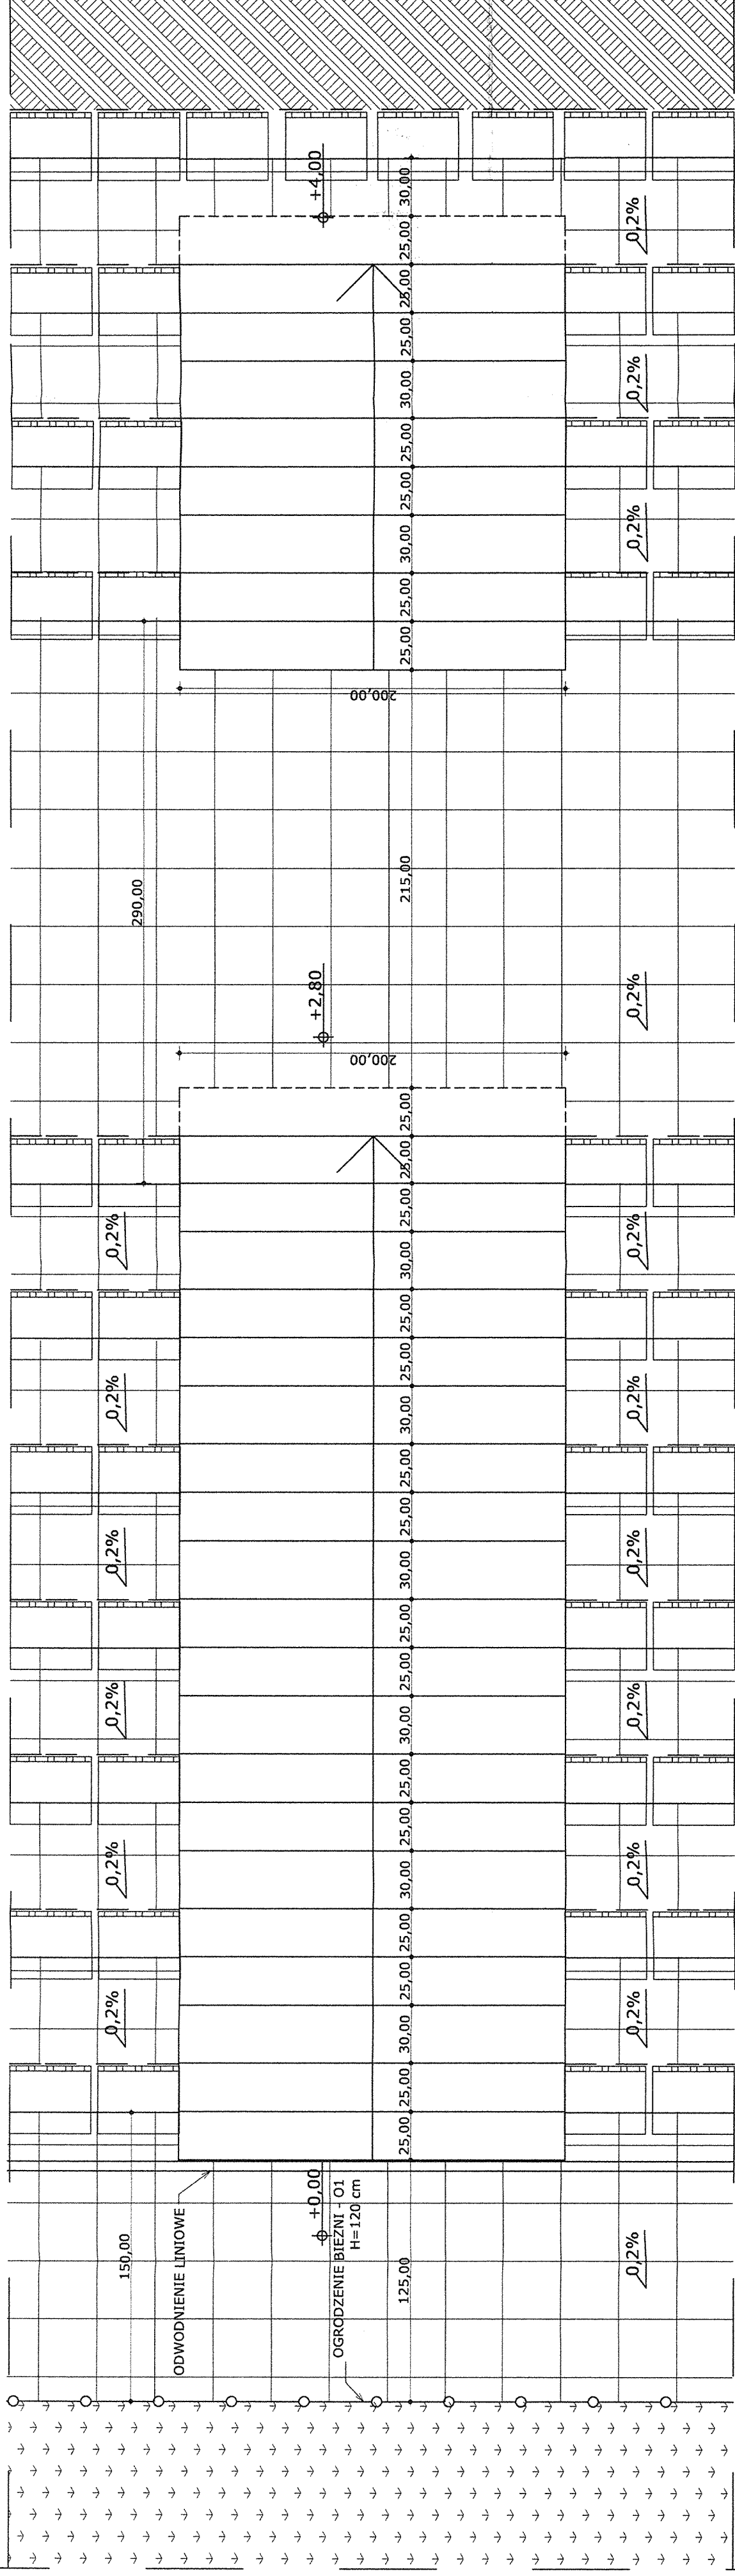

PRZEKRÓJ C-C
PROFIL TRYBUNY PD-ZACH - SCHODY
 PROJEKT KONSTRUKCJI SCHODÓW
 WG BRANŻY KONSTRUKCJI

PRACOWNIA PROJEKTOWA
ARKADA
 mgr inż. ANNA PATRYCJA FLICZKA
 UL. SIEMBRALSKIEGO 10/75-533 SZCZECIN
 tel./fax (091) 4977638

INWESTOR:
 URZĄD MIASTA
 ŚWINIÓJCIE
 UL. WOJSKA POLSKIEGO 1/5
 72-500 ŚWINIÓJCIE

NAZWA INWESTYCJI:
 MODERNIZACJA STADIONU
 MIEJSKIEGO
 W ŚWINIÓJCIE

TEMAT:
 TRYBUNA PD-ZACH
 Z PAWILONEM TECHNICZNYM
 I TRYBUNĄ VIP

TYTUŁ RYSUNKU:
PRZEKRÓJ C-C

PROJEKTANT:
 mgr inż. arch. Anna Fliczka
 nr upr.75/Sz/2001

OPRACOWAŁ:
 mgr inż. arch. Dagmara Adamy-Kolodziejewska

SPRAWDZIŁ:
 mgr inż. arch. Anna Piatek
 nr upr.10/Sz/2002


STADIUM:
 PBW

SKALA RYSUNKU:
1:25
 NR RYSUNKU:
4

DATA OPRACOWANIA:
GRUDZIEŃ 2003

WSZELKIE PRAWA ZASTRZEŻONE
 Kopia, powielanie, publikacja oraz wszelkie inne formy wykorzystania projektu
 bez zgody Pracowni Projektowej Arkada są surowo zabronione.
 Ul. Wolności 6 Ochota, Warszawa, tel. 022 627 40 40

PRACOWNIA PROJEKTOWA

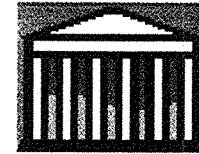

ARKADA

mgr inż. ANNA PATRYCJA FLICIŃSKA
UL. SIEMIRADZKIEGO 10, 71-331 SZCZECIN
tel./fax (091) 4877533

INWESTOR:

URZĄD MIASTA
ŚWINOUJŚCIE
UL. WOJSKA POLSKIEGO 1/5
72-500 ŚWINOUJŚCIE

NAZWA INWESTYCJI:

MODERNIZACJA STADIONU
MIEJSKIEGO
W ŚWINOUJŚCIE

TEMAT:

TRYBUNA PD-ZACH
Z PAWILONEM TECHNICZNYM
I TRYBUNĄ VIP

TYTUŁ RYSUNKU:

**PAWILON
TECHNICZNY
RZUT
KONDYGNACJI I**

PROJEKTANT:

mgr inż. arch. Anna Flicińska
nr upr.75/Sz/2001

OPRACOWAŁ:

mgr inż. arch.
Dagmara Adamy-Kołodziejaska

SPRAWDZIŁ:

mgr inż. arch. Anna Piątek
nr upr.10/Sz/2002

STADIUM:

PB

SKALA RYSUNKU:


1:100

NR RYSUNKU:


5

DATA OPRACOWANIA:
GRUDZIEŃ 2003

WSZELKIE PRAWA ZASTRZEŻONE
Koplowanie, publikacje oraz wszelkie inne formy wykorzystania projektu
bez zgody autora będą naruszeniem przepisów wynikających z
Ustawy o Ochronie Praw Autorskich

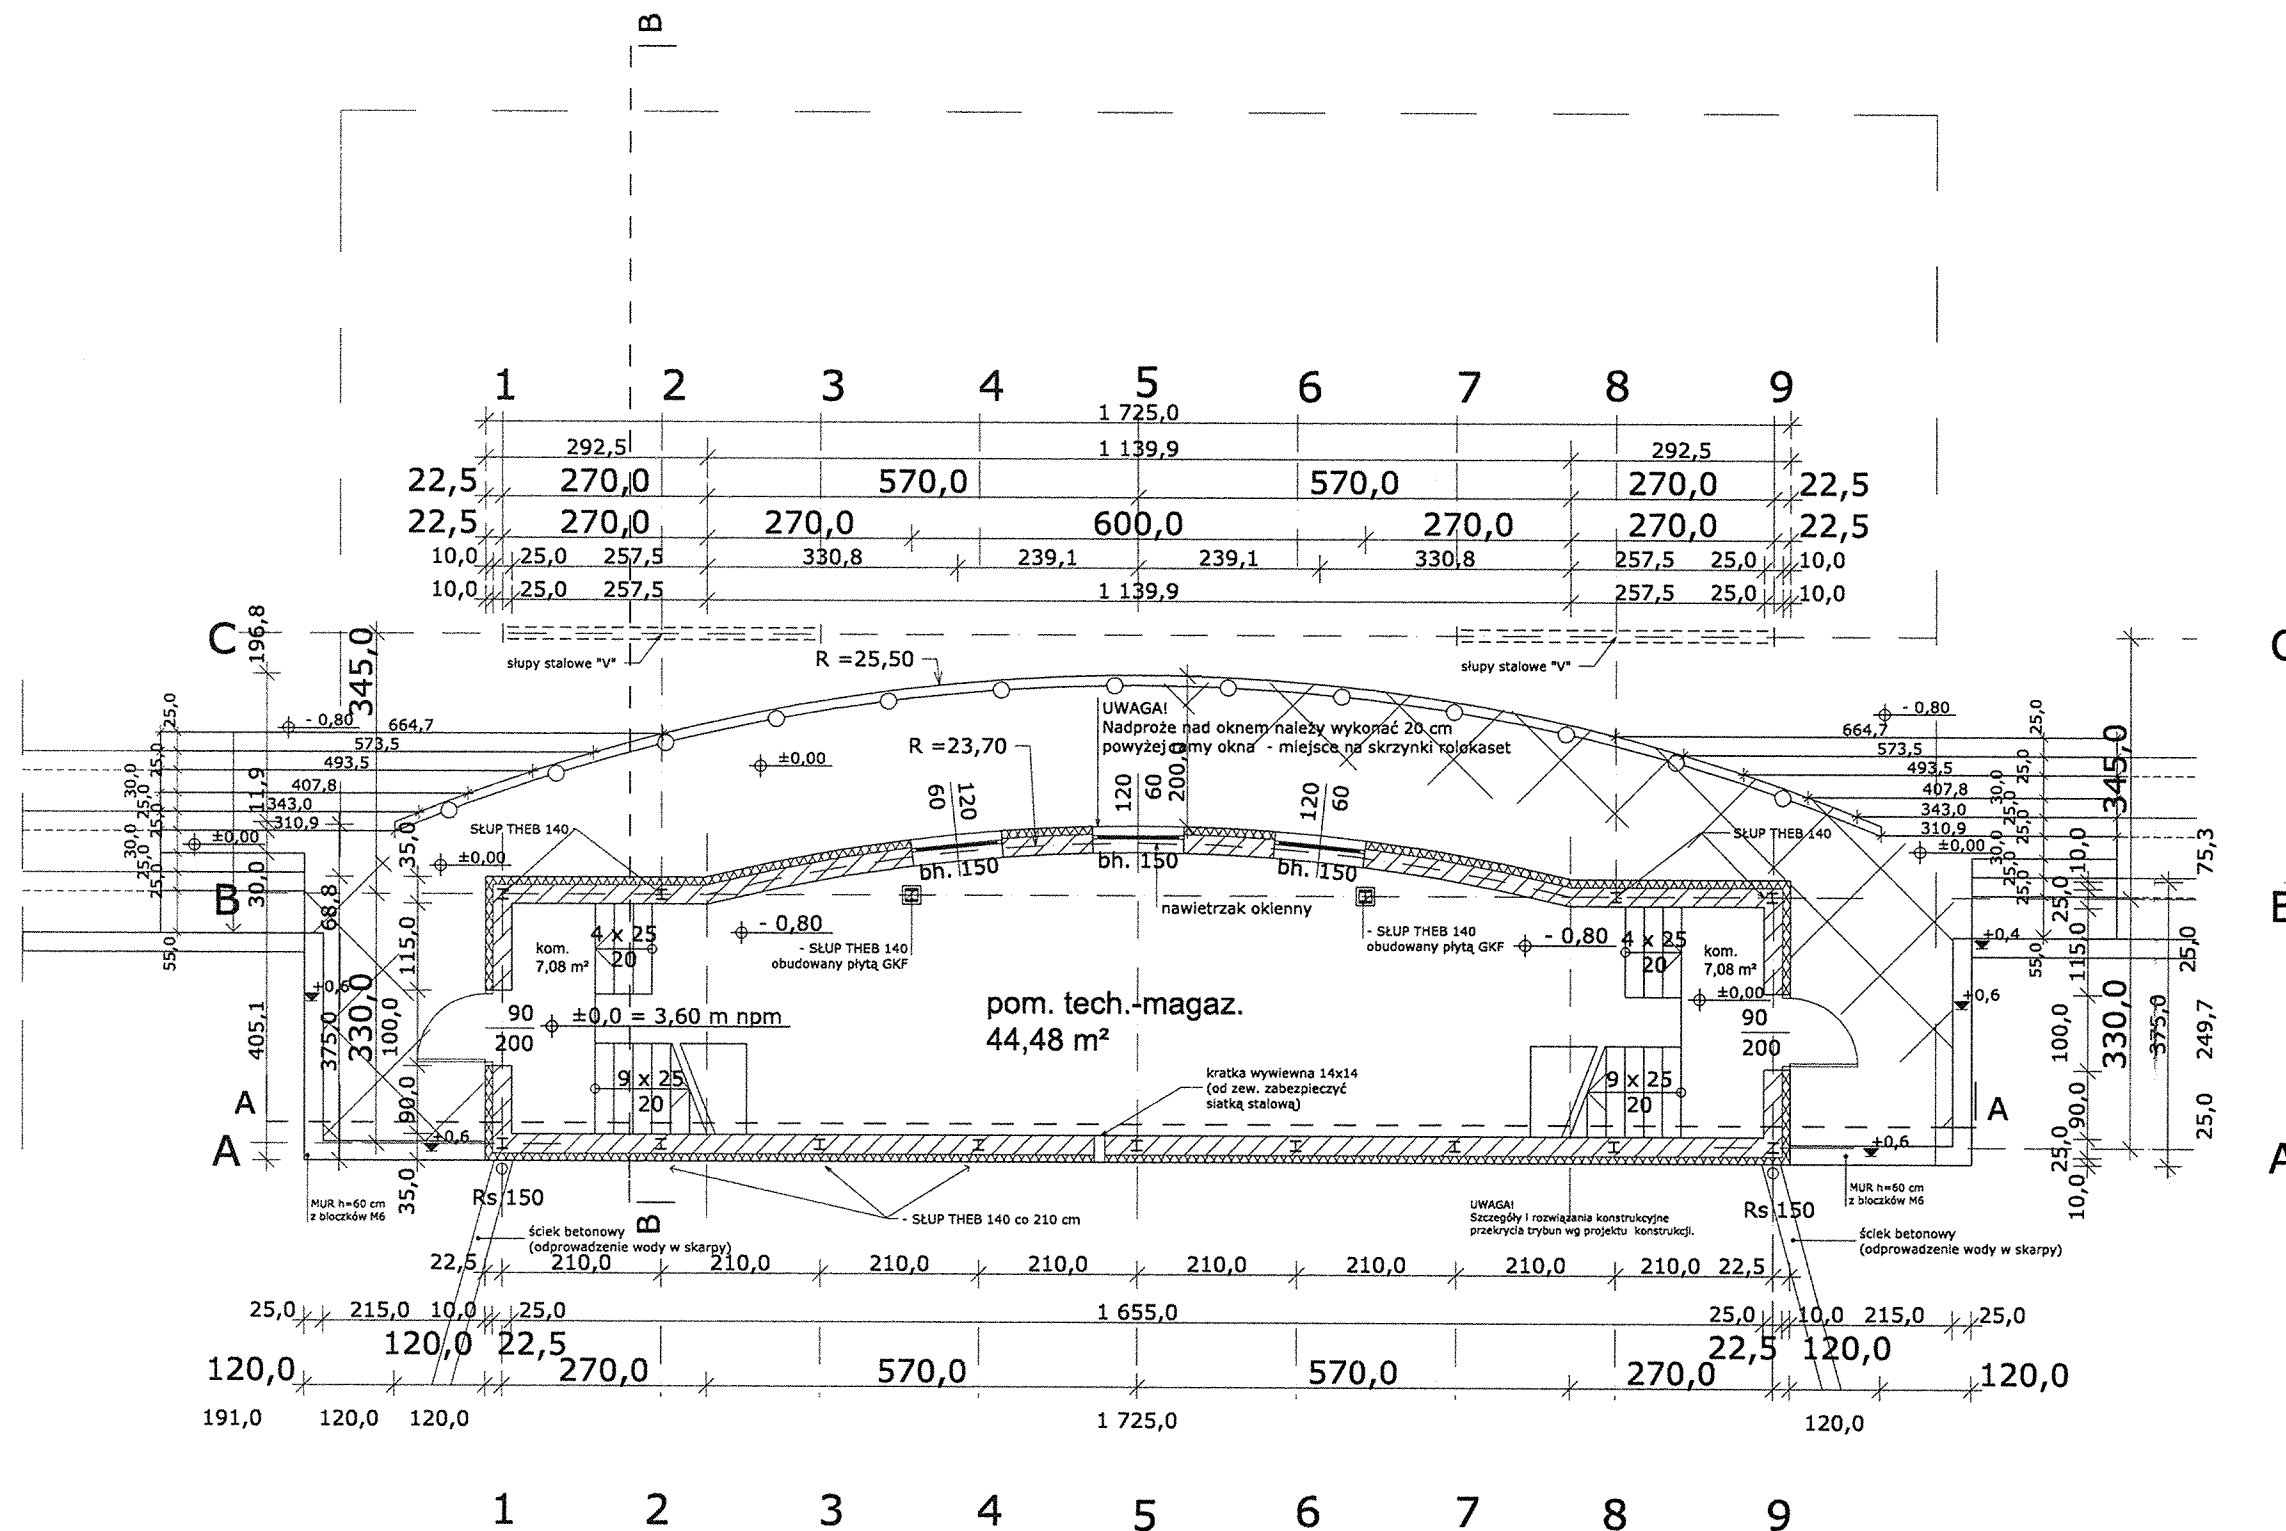

PRACOWNIA PROJEKTOWA

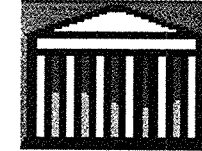

ARKADA

mgr inż. ANNA PATRYCJA FLICINSKA
UL. SIEMIRADZKIEGO 10, 71-331 SZCZECIN
tel./fax (091) 4877533

INWESTOR:

URZĄD MIASTA
ŚWINOUJŚCIE
UL. WOJSKA POLSKIEGO 1/5
72-500 ŚWINOUJŚCIE

NAZWA INWESTYCJI:

MODERNIZACJA STADIONU
MIEJSKIEGO
W ŚWINOUJŚCIE

TEMAT:

TRYBUNA PD-ZACH
Z PAWILONEM TECHNICZNYM
I TRYBUNĄ VIP

TYTUŁ RYSUNKU:

**PAWILON
TECHNICZNY
RZUT
KONDYGNACJI II**

PROJEKTANT:

mgr inż. arch. Anna Flicinska
nr upr.75/Sz/2001

OPRACOWAŁ:

mgr inż. arch.
Dagmara Adamy-Kołodziejaska

SPRAWDZIŁ:

mgr inż. arch. Anna Płatek
nr upr.10/Sz/2002

STADIUM:

PB

SKALA RYSUNKU:

1:100

NR RYSUNKU:


6


DATA OPRACOWANIA:

GRUDZIEŃ 2003


WSZELKIE PRAWA ZASTRZEŻONE

Kopowanie, publikacje oraz wszelkie inne formy wykorzystania projektu bez zgody autora będą naruszeniem przepisów wynikających z Ustawy o Ochronie Praw Autorskich

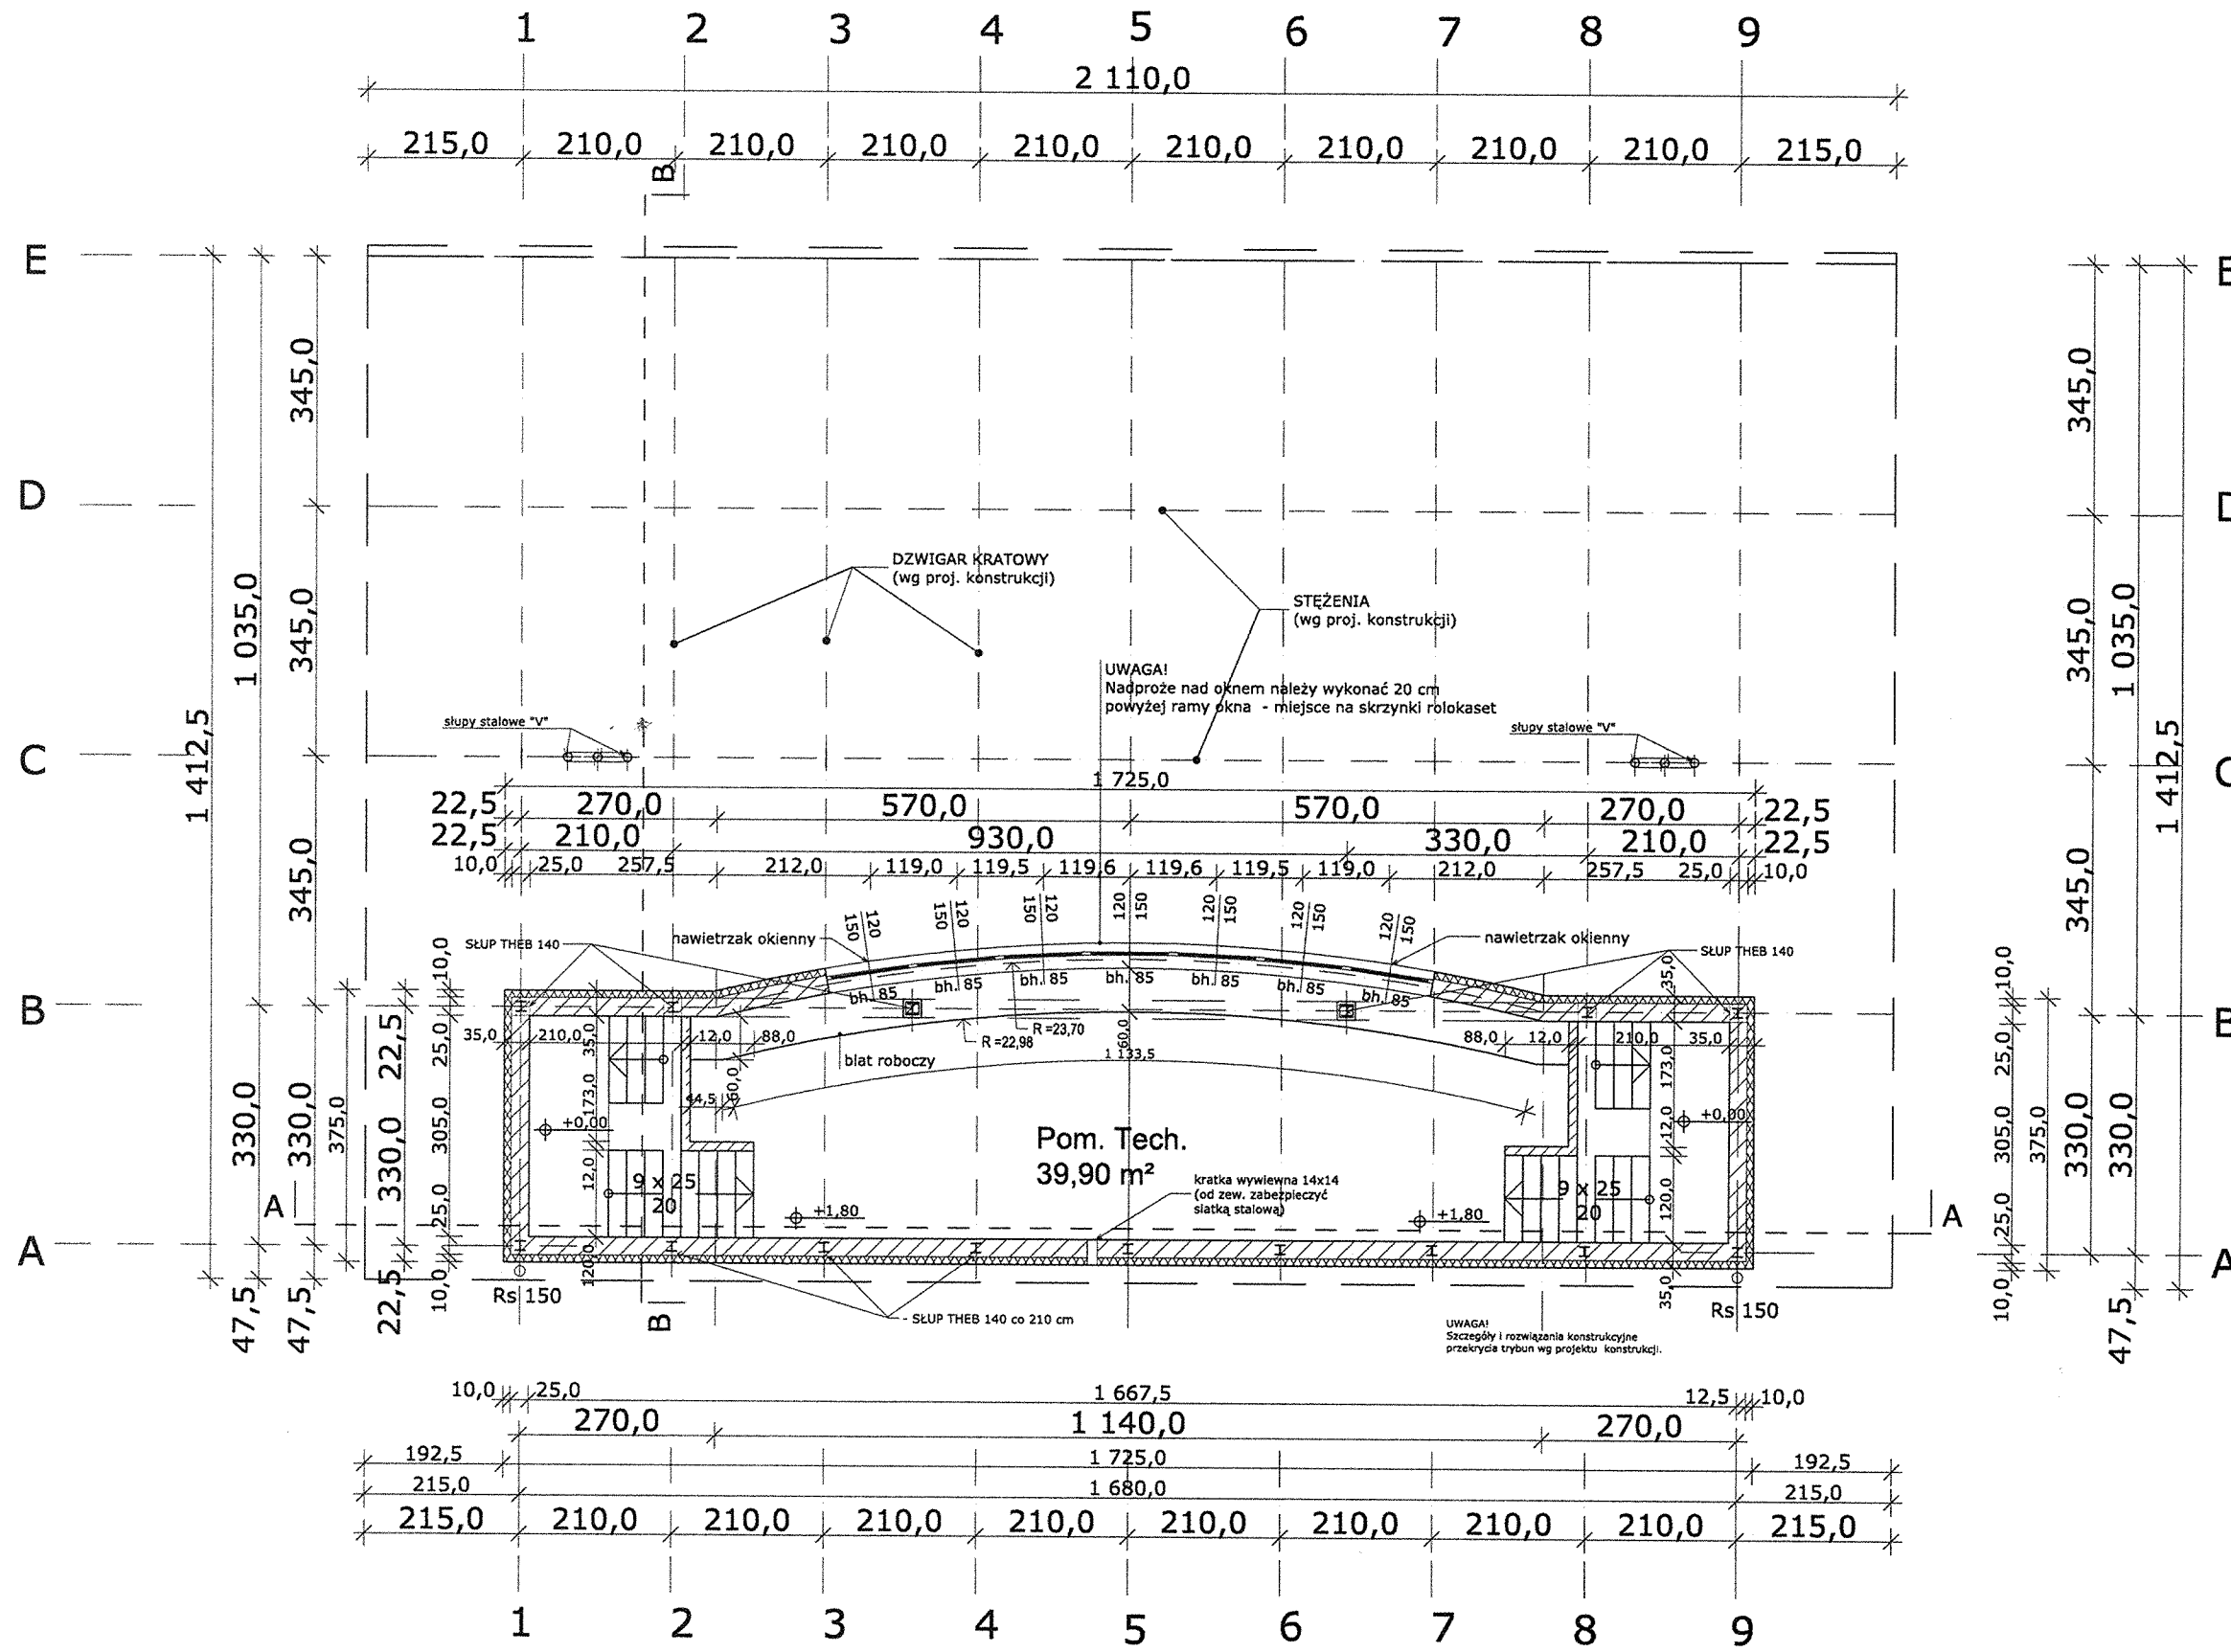

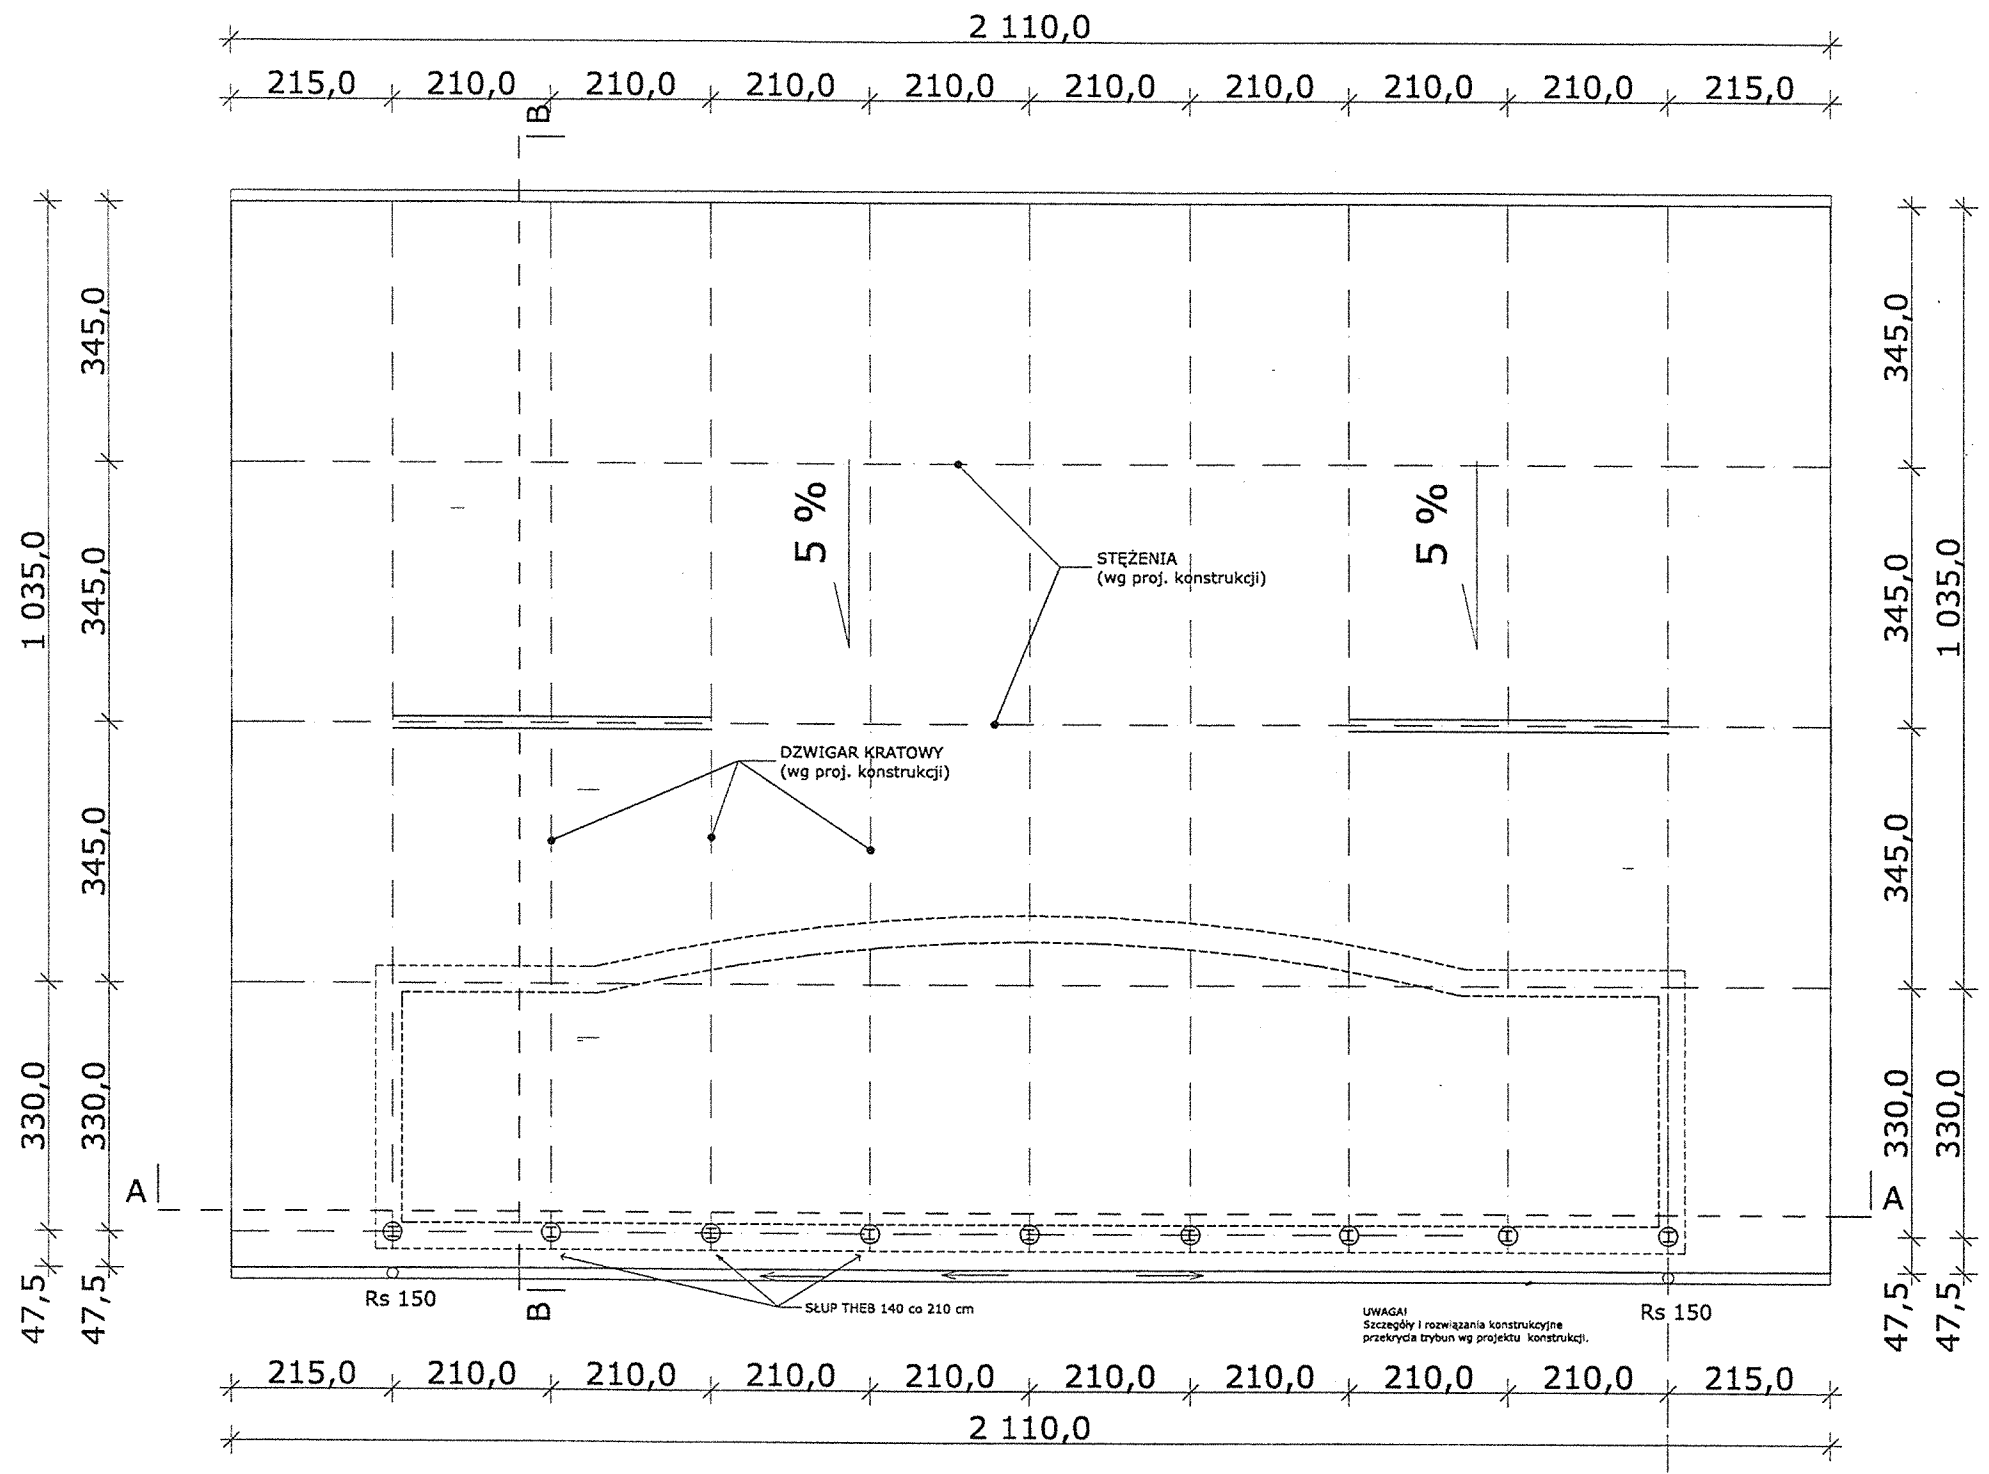

PRACOWNIA PROJEKTOWA

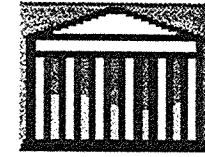

ARKADA

mgr inż. ANNA PATRYCJA FLICINSKA
UL. SIEMIRADZKIEGO 10, 71-331 SZCZECIN
tel./fax (091) 4877533

INWESTOR:

URZĄD MIASTA
ŚWINOUJŚCIE
UL. WOJSKA POLSKIEGO 1/5
72-500 ŚWINOUJŚCIE

NAZWA INWESTYCJI:

MODERNIZACJA STADIONU
MIEJSKIEGO
W ŚWINOUJŚCIE

TEMAT:

TRYBUNA PD-ZACH
Z PAWILONEM TECHNICZNYM
I TRYBUNĄ VIP

TYTUŁ RYSUNKU:

**PAWILON
TECHNICZNY
RZUT
ZADASZENIA**

PROJEKTANT:

mgr inż. arch. Anna Flicinska
nr upr.75/Sz/2001

OPRACOWAŁ:

mgr inż. arch. Dagmara Adamy-Kołodziejska

SPRAWDZIŁ:

mgr inż. arch. Anna Płatek
nr upr.10/Sz/2002

STADIUM:

PB

SKALA RYSUNKU:

1:100

NR RYSUNKU:


7

DATA OPRACOWANIA:

GRUDZIEŃ 2003

WSZELKIE PRAWA ZASTRZEŻONE
Kopiowanie, publikacja oraz wszelkie inne formy wykorzystania projektu bez zgody autora będą naruszeniem przepisów wynikających z Ustawy o Ochronie Praw Autorskich

PRACOWNIA PROJEKTOWA

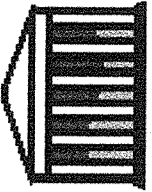

ARKADA

mgr inż. ANNA PATRYCJA FLICIŃSKA
UL. SIEMIRADZKIEGO 10, 71-331 SZCZECIN
tel./fax (091) 4877533

INWESTOR:

URZĄD MIASTA
ŚWINOUJŚCIE
UL. WOJSKA POLSKIEGO 1/5
72-500 ŚWINOUJŚCIE

NAZWA INWESTYCJI:

MODERNIZACJA STADIONU
MIEJSKIEGO
W ŚWINOUJŚCIE

TEMAT:

TRYBUNA PD-ZACH
Z PAWILONEM TECHNICZNYM
I TRYBUNĄ VIP

TYTUŁ RYSUNKU:

PAWILON
TECHNICZNY
PRZEKRÓJ A-A

PROJEKTANT:

mgr inż. arch. Anna Flicińska
nr upr.75/Sz/2001

OPRACOWAŁ:

mgr inż. arch.
Dagmara Adamy-Kołodziejewska

SPRAWDZIŁ:

mgr inż. arch. Anna Płatek
nr upr.10/Sz/2002

STADIUM:

PB

SKALA RYSUNKU:

1:50


DATA OPRACOWANIA:

GRUDZIEŃ 2003

NR RYSUNKU:

8

WISZELKIE PRAWA ZASTRZEŻONE
Kopowanie, publikacja oraz wszelkie inne formy wykorzystania projektu
bez zgody autora będą naruszeniem przepisów wynalazczych z
Ustawy o Ochronie Praw Autorstwa

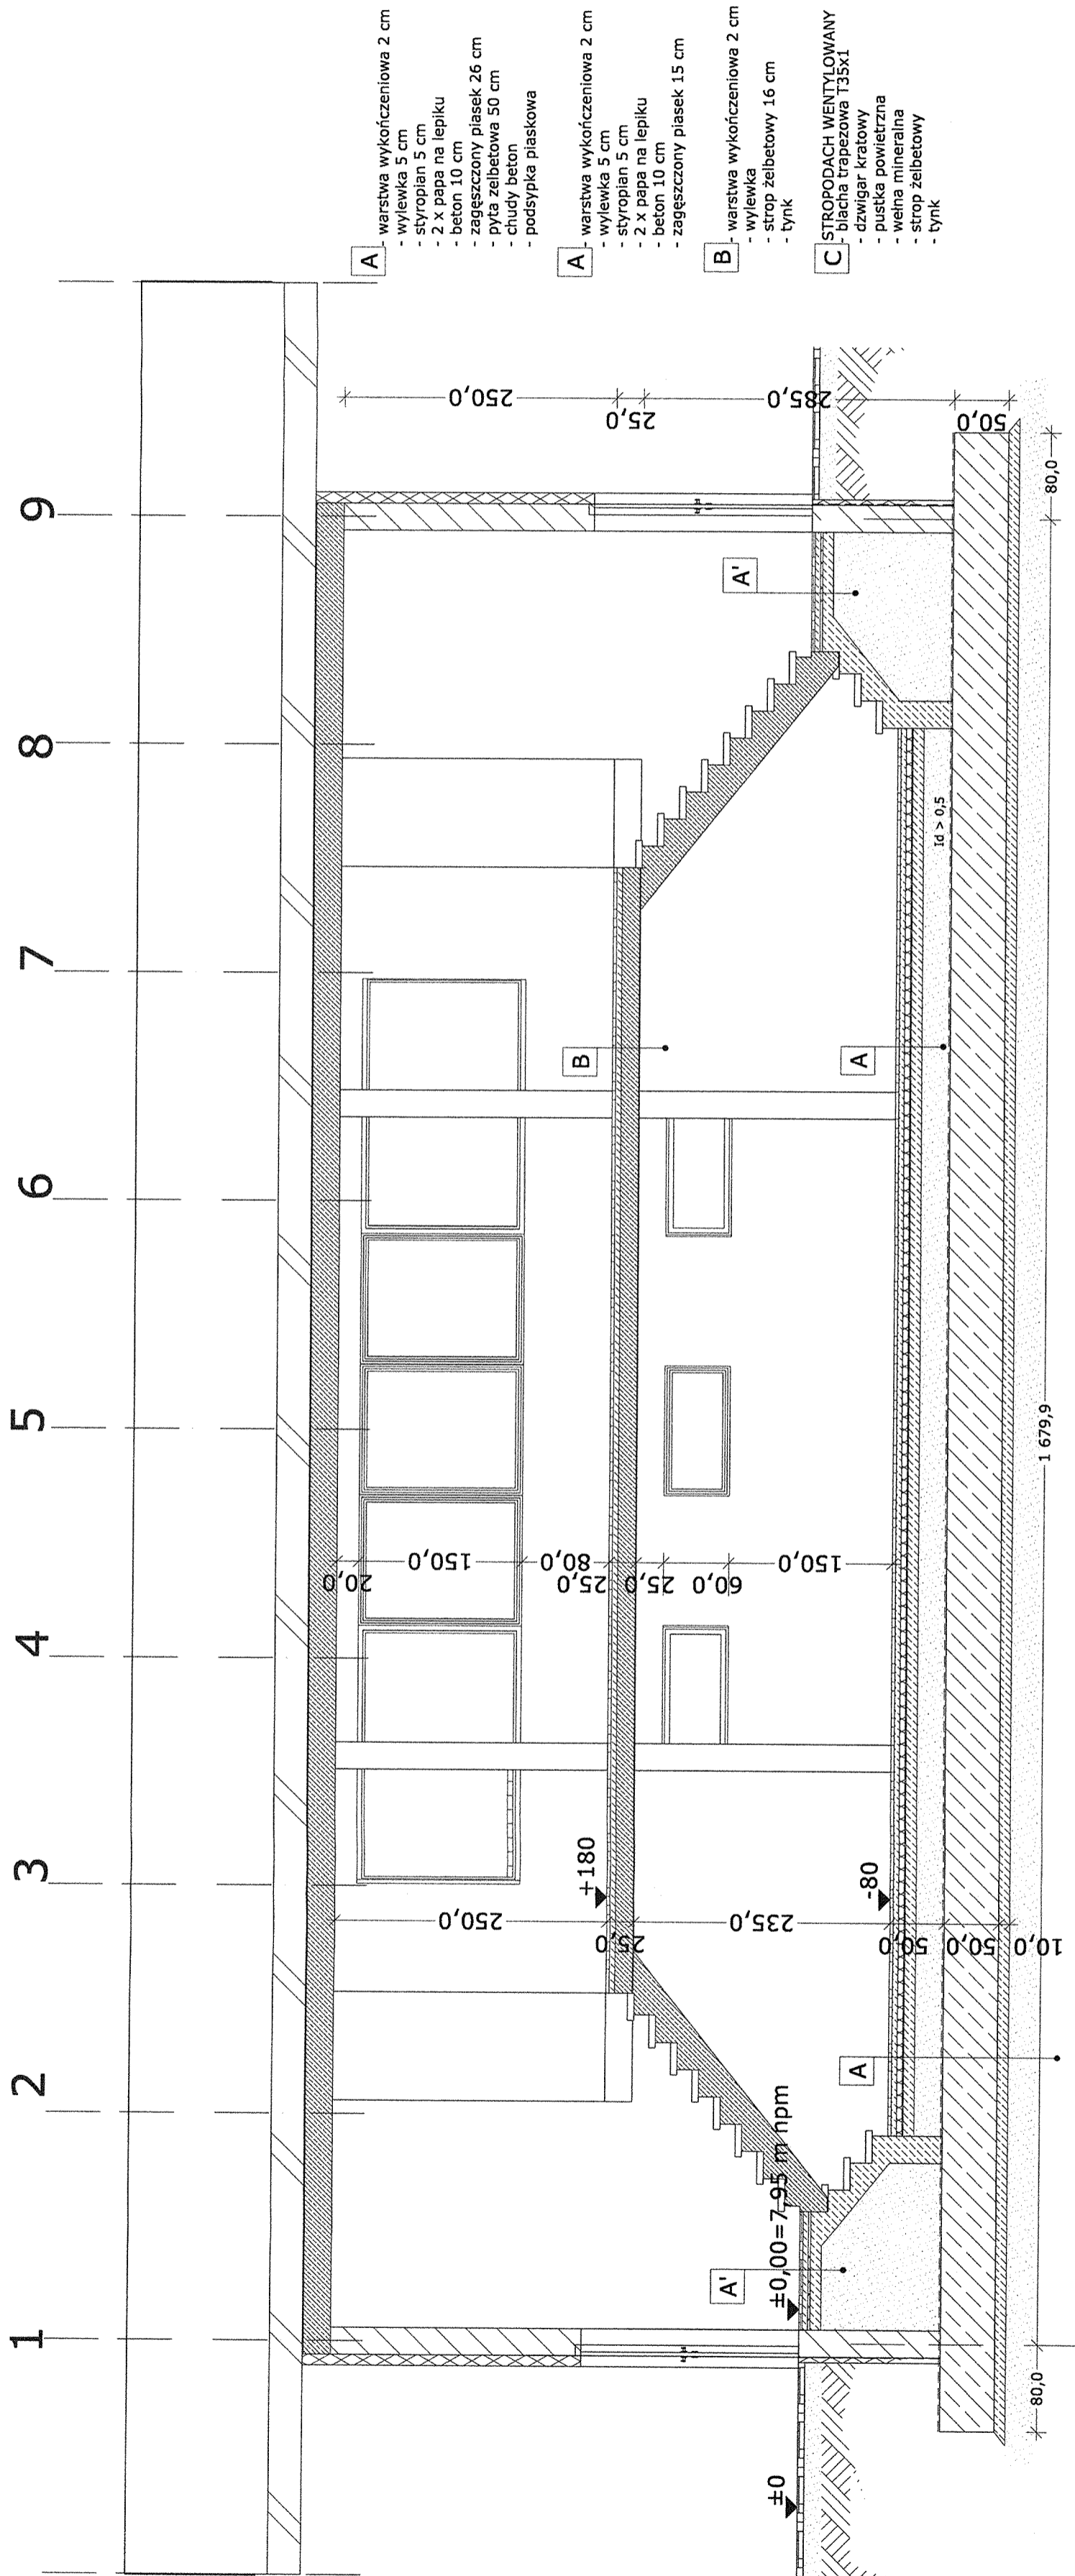

A warstwa wykończeniowa 2 cm
- wylewka 5 cm
- styropian 5 cm
- 2 x papa na lepiku
- beton 10 cm
- zagęszczony piasek 26 cm
- pyła żelbetowa 50 cm
- chudy beton
- podsypka płaskowa

A warstwa wykończeniowa 2 cm
- wylewka 5 cm
- styropian 5 cm
- 2 x papa na lepiku
- beton 10 cm
- zagęszczony piasek 15 cm


B warstwa wykończeniowa 2 cm
- wylewka
- strop żelbetowy 16 cm
- tynk

C STROPODACH WENTYLOWANY
- blacha trapezowa T35x1
- pustka powietrzna
- wełna mineralna
- strop żelbetowy
- tynk

PRZEKRÓJ A-A

BLACHA TRAPEZOWA np. F-my FISCHER PROFIL
(Fischer TRAPEZ 35/207 w kol. brązowym)
DZWIGAR KRATOWY
(wg proj. konstrukcji)

A 330,0 B 345,0 C 345,0 D 345,0 E 345,0

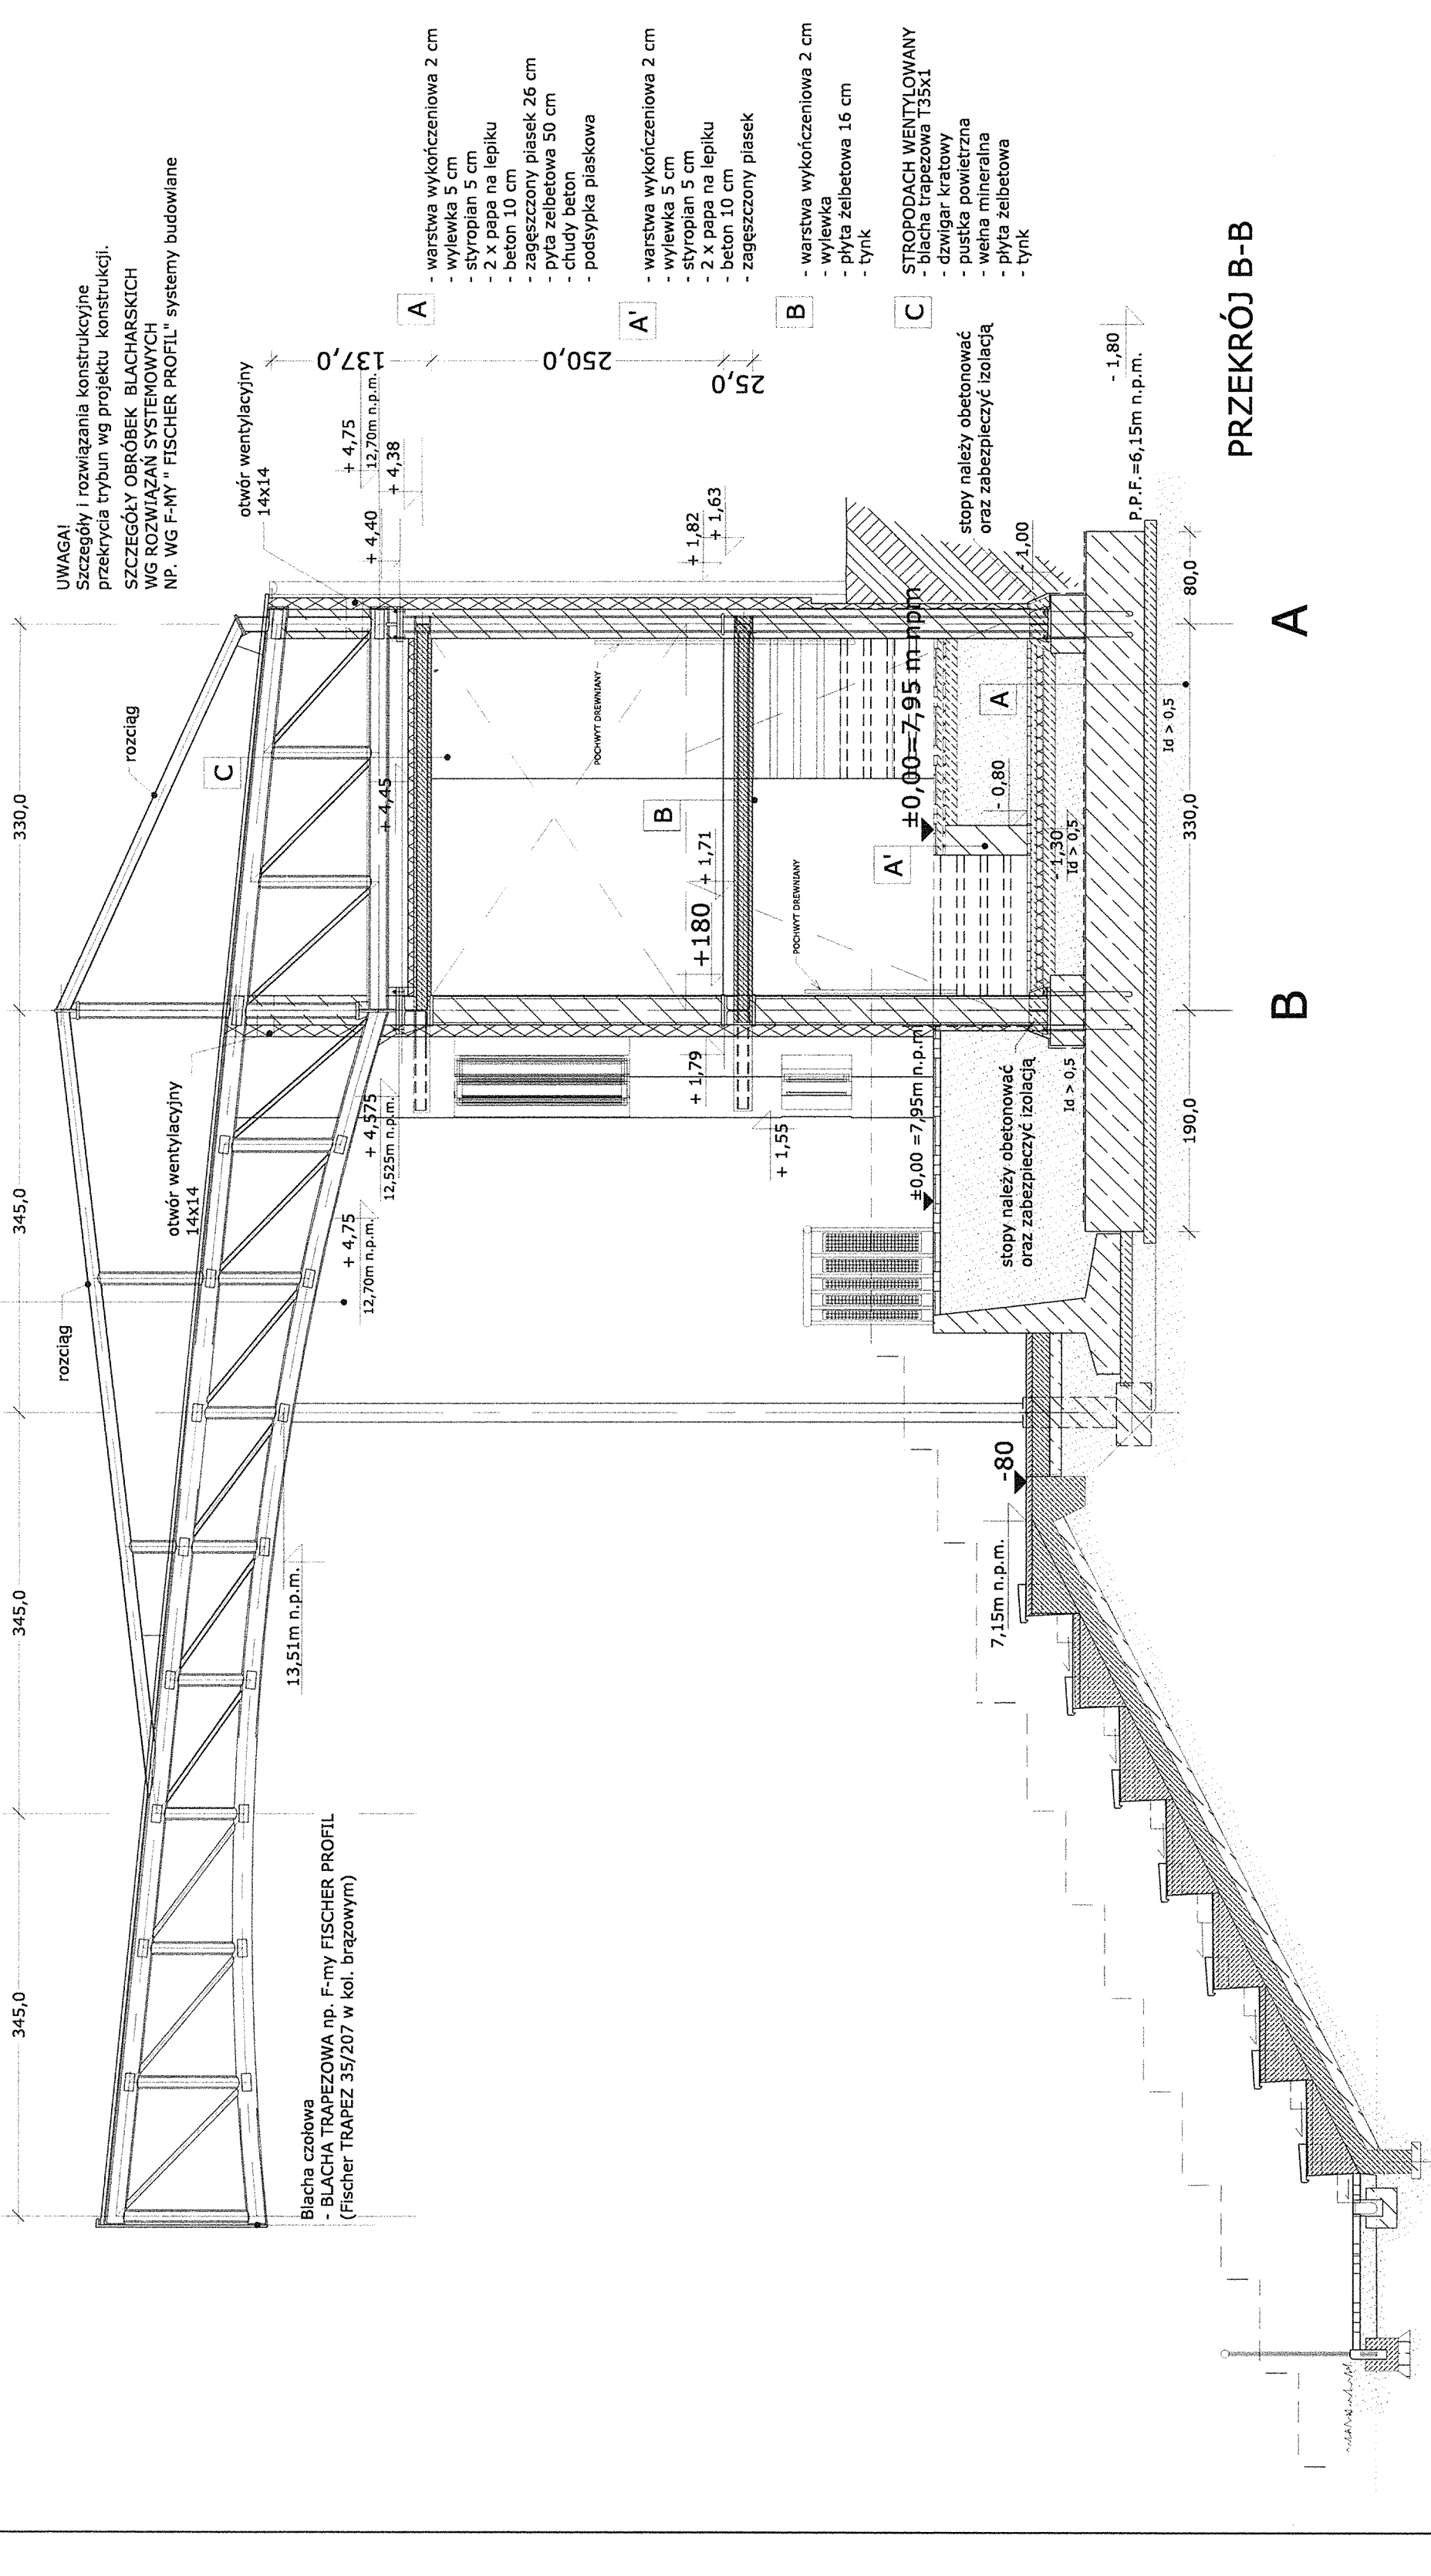

UWAGI!
Szczegóły i rozwiązania konstrukcyjne przekrycia trybun wg projektu konstrukcji. SZCZEGÓŁY OBRÓBEK BLACHARSKICH WG ROZWIĄZAŃ SYSTEMOWYCH NP. WG F-MY " FISCHER PROFIL " systemy budowlane

- A**
- warstwa wykończeniowa 2 cm
 - wylewka 5 cm
 - styropian 5 cm
 - 2 x papa na lepiku
 - beton 10 cm
 - zagęszczony piasek 26 cm
 - płyta żelbetowa 50 cm
 - chudy beton
 - podsypka piaskowa

- A'**
- warstwa wykończeniowa 2 cm
 - wylewka 5 cm
 - styropian 5 cm
 - 2 x papa na lepiku
 - beton 10 cm
 - zagęszczony piasek

- B**
- warstwa wykończeniowa 2 cm
 - wylewka
 - płyta żelbetowa 16 cm
 - tynk

- C**
- STROPODACH WENTYLOWANY
- blacha trapezowa T35X1
 - dźwigar kratowy
 - pustka powietrzna
 - wełna mineralna
 - płyta żelbetowa
 - tynk

stopy należy obetonować oraz zabezpieczyć izolacją


stopy należy obetonować oraz zabezpieczyć izolacją

P.P.F.=6,15m n.p.m.

PRZEKRÓJ B-B

A 330,0 B 190,0

PRACOWNIA PROJEKTOWA

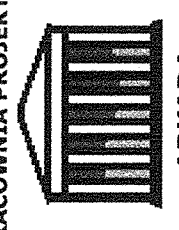

ARKADA

mgr inż. ANNA PATRYCJA FICINIŃSKA
UL. SIEMIRADZKIĘGO 10, 71-331 SZCZECIN
tel./fax (091) 4877533

INWESTOR:
URZĄD MIASTA ŚWINOUJŚCIE
UL. WOJSKA POLSKIEGO 1/5
72-500 ŚWINOUJŚCIE

NAZWA INWESTYCJI:
MODERNIZACJA STADIONU MIEJSKIEGO W ŚWINOUJŚCIE

TEMAT:
TRYBUNA PD-ZACH Z PAWILONEM TECHNICZNYM I TRYBUNĄ VIP

TYTUŁ RYSUNKU:

PAWILON TECHNICZNY PRZEKRÓJ B-B

PROJEKTANT:
mgr inż. arch. Anna Ficinińska
nr upr. 75/Sz/2001

OPRACOWAŁ:
mgr inż. arch. Dagmara Adamy-Kotodziejska

SPRAWDZIŁ:
mgr inż. arch. Anna Piątek
nr upr. 10/Sz/2002

STADIUM: PB

SKALA RYSUNKU: 1:100
NR RYSUNKU: 9

DATA OPRACOWANIA: GRUDZIEŃ 2003

WISZELKIE PRAWA ZASTRZEŻONE
Kopowanie, publikacja, rozprowadzanie, inne formy wykorzystania, projektu bez zgody autora będą naruszeniem przepisów wymagalnych z Ustawy o Ochronie Praw Autorskich