


ELEWACJA PÓŁNOCNO-WSCHODNIA

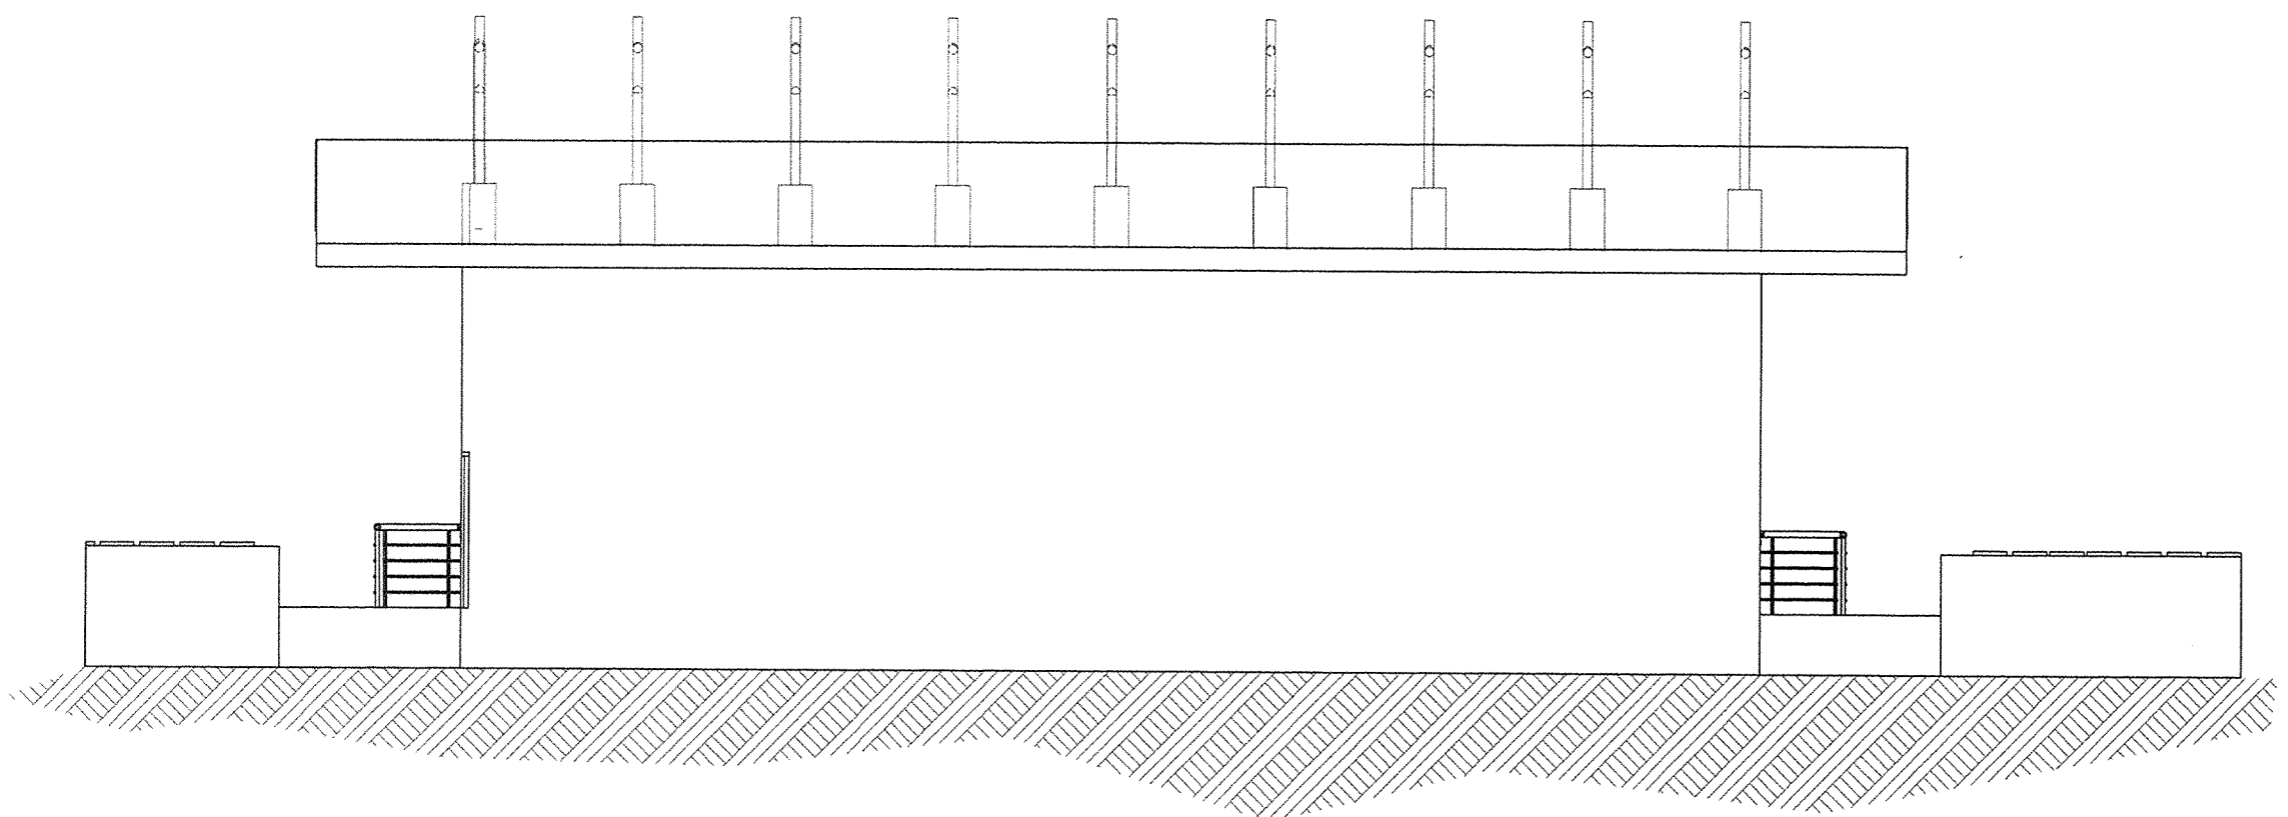

ELEWACJA POŁUDNIOWO-ZACHODNIA

PRACOWNIA PROJEKTOWA



**ARKADA**

mgr inż. ANNA PATRYCJA FLICINSKA  
UL. SIEMIRADZKIEGO 10, 71-331 SZCZECIN  
tel./fax (091) 4877533

**INWESTOR:**  
URZĄD MIASTA  
ŚWINOUJŚCIE  
UL. WOJSKA POLSKIEGO 1/5  
72-500 ŚWINOUJŚCIE

**NAZWA INWESTYCJI:**  
MODERNIZACJA STADIONU  
MIEJSKIEGO  
W ŚWINOUJŚCIE

**TEMAT:**  
TRYBUNA PD-ZACH  
Z PAWILONEM TECHNICZNYM  
I TRYBUNĄ VIP

**TYTUŁ RYSUNKU:**  
**PAWILON  
TECHNICZNY  
ELEWACJE I**

**PROJEKTANT:**  
mgr inż. arch. Anna Flicińska  
nr upr.75/Sz/2001

**OPRACOWAŁ:**  
mgr inż. arch. *AK*  
Dagmara Adamy-Kołodziejaska

**SPRAWDZIŁ:**  
mgr inż. arch. Anna Piatek  
nr upr.10/Sz/2002


**STADIUM:**  
PB

**SKALA RYSUNKU:**  
**1:100**


**NR RYSUNKU:**  
**10**

**DATA OPRACOWANIA:**  
**GRUDZIEŃ 2003**

**WSZELKIE PRAWA ZASTRZEŻONE**  
Koplowanie, publikacje oraz wszelkie inne formy wykorzystania projektu bez zgody autora będą naruszeniem przepisów wynikających z Ustawy o Ochronie Praw Autorskich

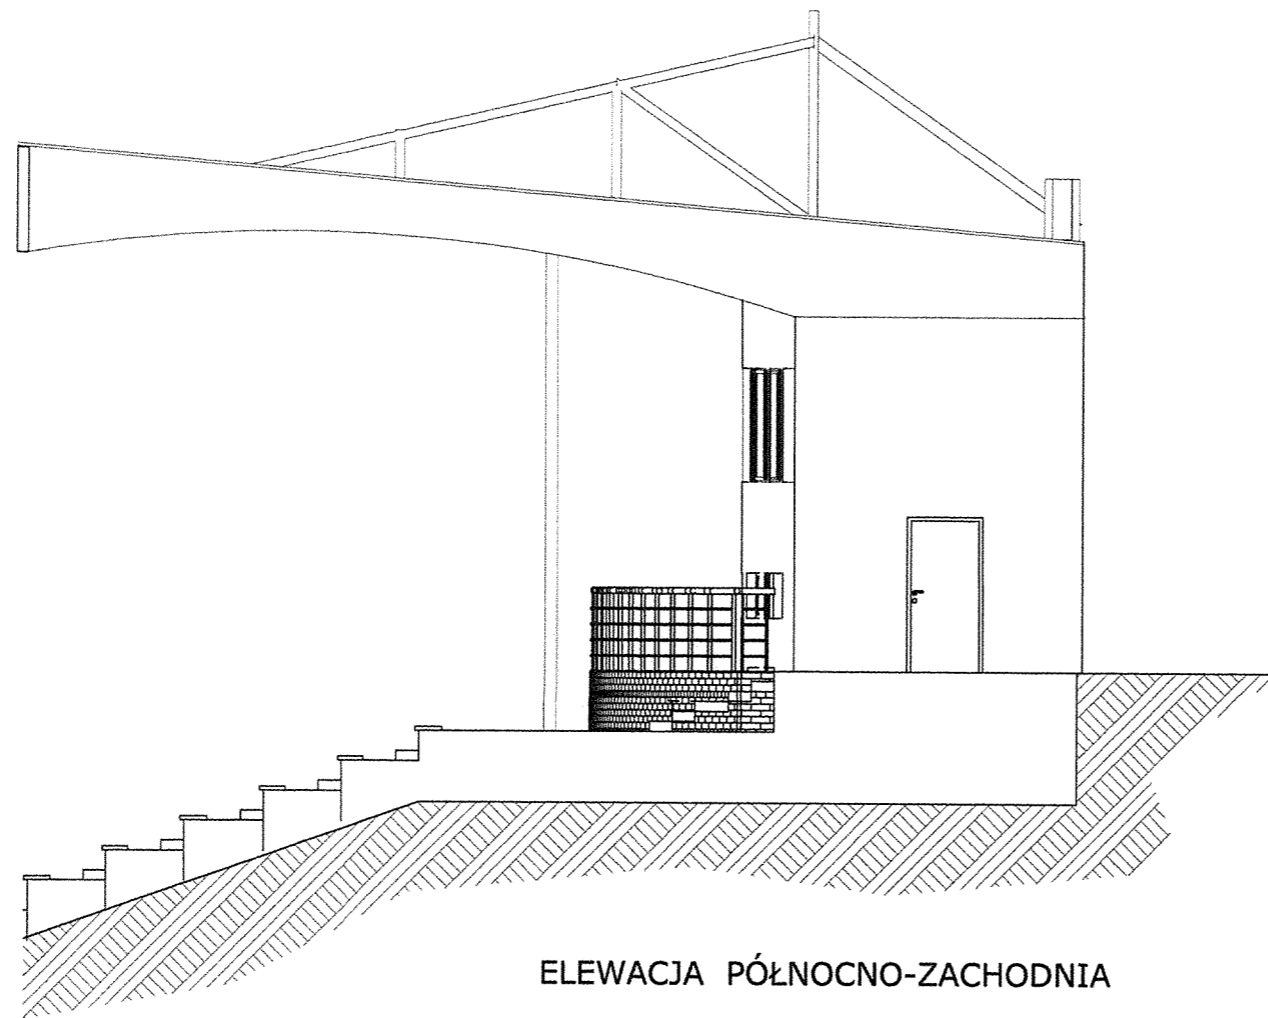


ELEWACJA PÓŁNOCNO-ZACHODNIA

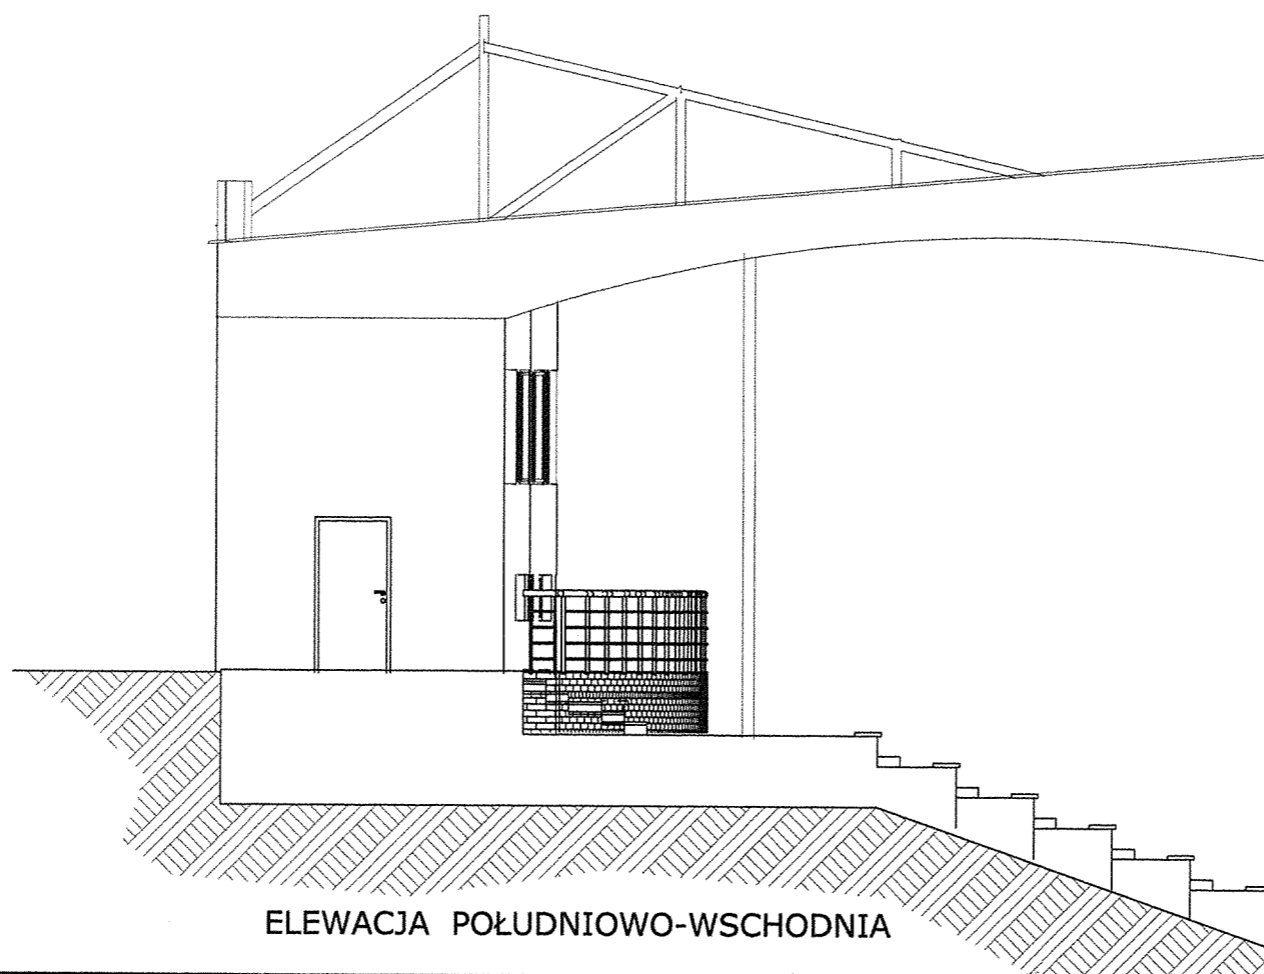

ELEWACJA POŁUDNIOWO-WSCHODNIA

PRACOWNIA PROJEKTOWA

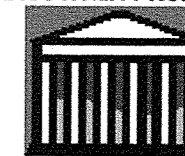

**ARKADA**

mgr inż. ANNA PATRYCJA FLICINSKA  
UL. SIEMIRADZKIEGO 10, 71-331 SZCZECIN  
tel./fax (091) 4877533

**INWESTOR:**

URZĄD MIASTA  
ŚWINOUJŚCIE  
UL. WOJSKA POLSKIEGO 1/5  
72-500 ŚWINOUJŚCIE

**NAZWA INWESTYCJI:**

**MODERNIZACJA STADIONU  
MIEJSKIEGO  
W ŚWINOUJŚCIU**

**TEMAT:**

**TRYBUNA PD-ZACH  
Z PAWILONEM TECHNICZNYM  
I TRYBUNĄ VIP**

**TYTUŁ RYSUNKU:**

**PAWILON  
TECHNICZNY  
ELEWACJE II**


**PROJEKTANT:**

mgr inż. arch. Anna Flicińska  
nr upr.75/Sz/2001

**OPRACOWAŁ:**

mgr inż. arch.   
Dagmara Adamy-Kołodziejaska

**SPRAWDZIŁ:**

mgr inż. arch. Anna Płatek   
nr upr.10/Sz/2002

**STADIUM:**

**PB**

**SKALA RYSUNKU:**

**1:100**

**NR RYSUNKU:**

**11**

**DATA OPRACOWANIA:**

**GRUDZIEŃ 2003**

**WSZELKIE PRAWA ZASTRZEŻONE**

Koplowanie, publikacje oraz wszelkie inne formy wykorzystania projektu bez zgody autora będą naruszeniem przepisów wynikających z Ustawy o Ochronie Praw Autorskich